


SITUACE, M 1:2500
Ústí nad Orlicí - městská část Hylváty

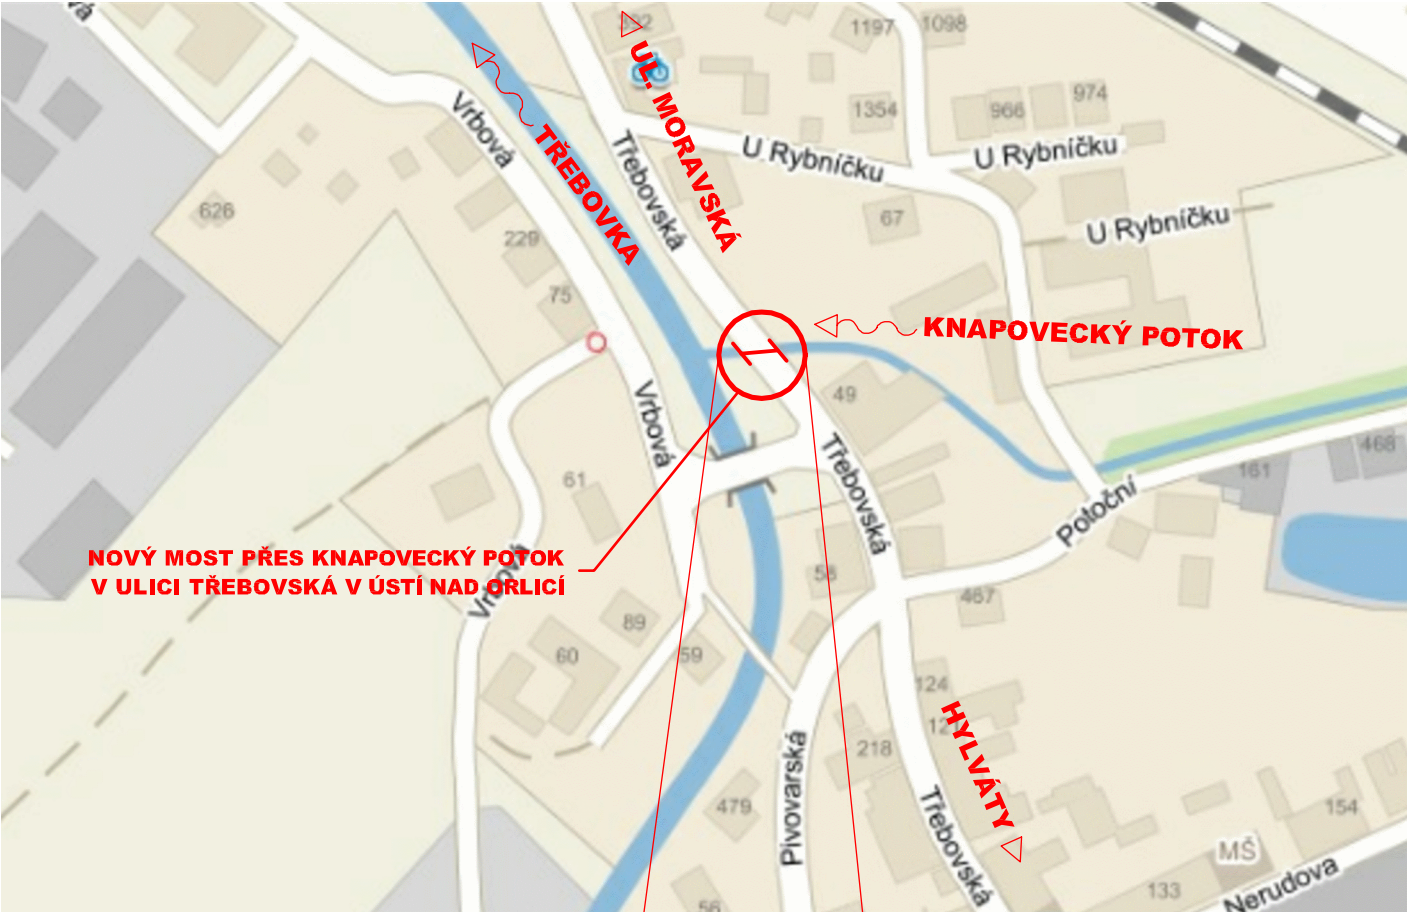

SITUACE, M 1:750



03		
02		
01		
ZMĚNA	POPIS	DATUM



ING. IVAN ŠÍR

PROJEKTOVÁNÍ DOPRAVNÍCH STAVEB CZ s.r.o.
Haškova 1714/3, 500 02 Hradec Králové, tel: +420 603 181 473, sir@sirivan.cz, www.sirivan.cz

IC: 259 62 914

investor: Město Ústí nad Orlicí
Sychrova 16, 562 24 Ústí nad Orlicí

Nový most přes Knapovecký potok v ulici
Třebovská v Ústí nad Orlicí

- kraj:
Pardubický

■ MÚ/OU:
Ústí nad Orlicí

■ stupeň utajení:
bez utajení

■ datum:
11 2015

■ zakázkové číslo:
O15 001

■ stupeň PD:
DSP+PDPS
- odpovědný projektant stavby:
Ing. Ivan Šír

■ odpovědný projektant objektu:
Ing. Ivan Šír

■ vypracoval:
Ing. Karel Krčma

■ kontroloval:
Ing. Ivan Šír

■ změna číslo:
00

■ měřítko:
M 1:100000, 750



B. SOUHRNNÉ ŘEŠENÍ STAVBY
CELKOVÁ SITACE