



STAVBA

ADMINISTRATIVNÍ BUDOVA PERLA  
KONVERZE OBJEKTU NA BYTY A ADMINISTRATIVU

ARCHITEKT

MS plan, s.r.o.  
U Nikolajky 1085/15  
150 03, Praha 5

DATUM

04/2018


VEŘITAC

1:250

NÁZEV

PŮDORYS 1.PP  
NOVÝ STAV

PLAN

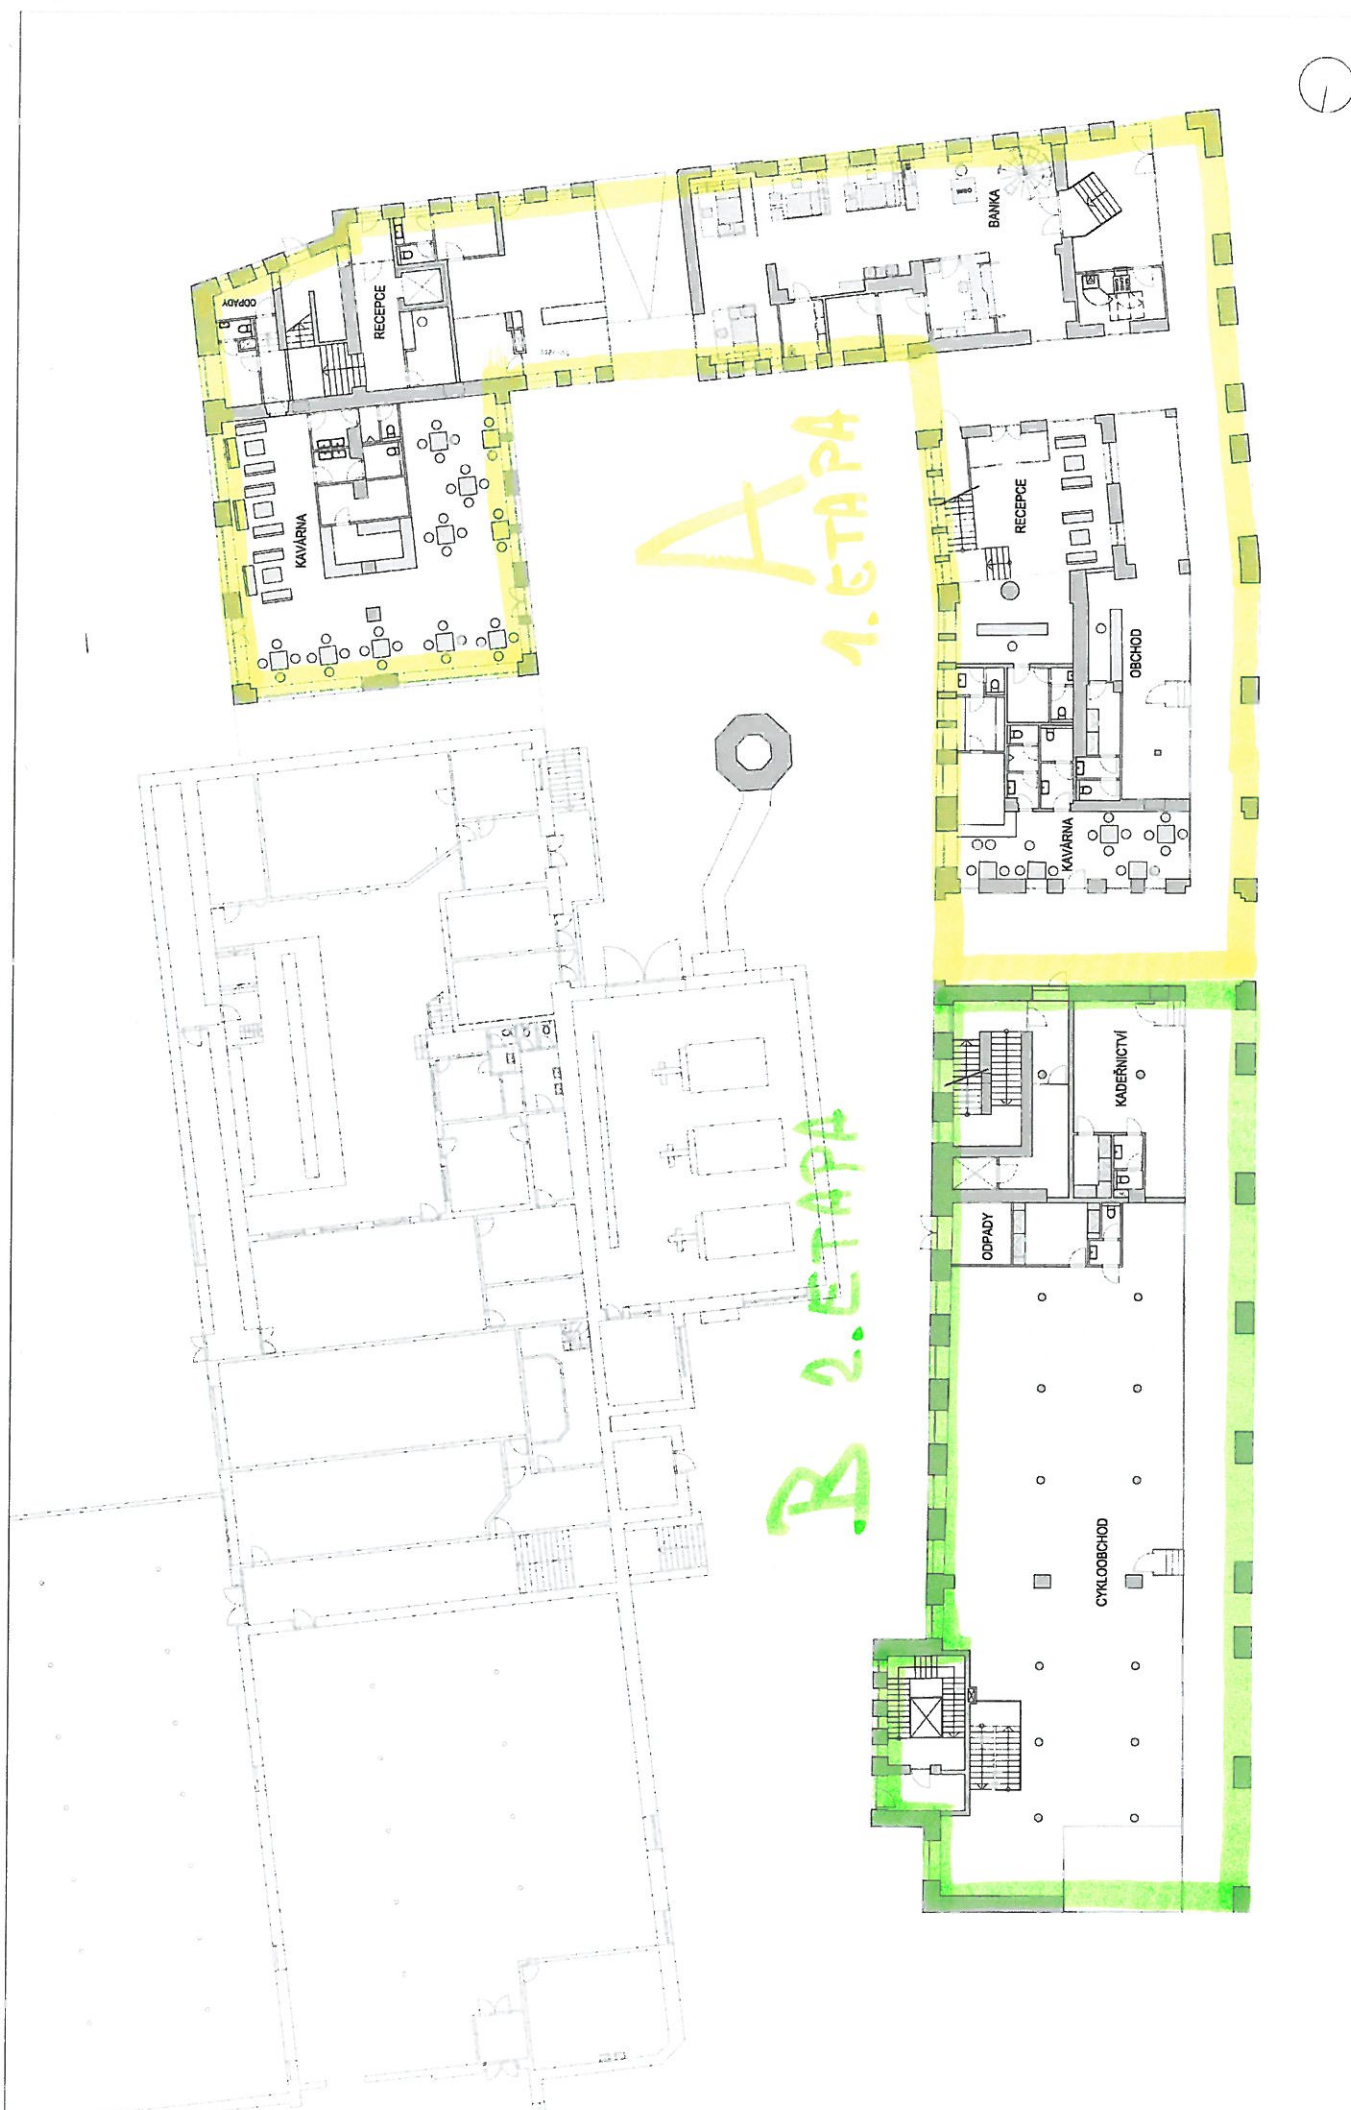

<p>STAVBA</p> <p><b>ADMINISTRATIVNÍ BUDOVA PERLA</b></p> <p><b>KONVERZE OBJEKTU NA BYTY A ADMINISTRATIVU</b></p>	<p>ARCHITEKT</p> <p>MS plan, s.r.o.</p> <p>U Nikolajky 1085/15</p> <p>150 03, Praha 5</p>	<p>DATUM</p> <p>04/2018</p>	<p>MĚŘITKO</p> <p>1:250</p>	<p>NÁZEV</p> <p><b>PŮDORYS 1.NP</b></p> <p><b>NOVÝ STAV</b></p>	<p><b>PLAN</b></p>
--	---	-----------------------------	-----------------------------	---	--------------------





STAVBA

ADMINISTRATIVNÍ BUDOVA PERLA  
KONVERZE OBJEKTU NA BYTY A ADMINISTRATIVU

ARCHITEKT

MS plan, s.r.o.  
U Nikolajky 1085/15  
150 03, Praha 5

DATUM

04/2018

MĚŘÍTKO

1:250

NÁZEV

PŮDORYS 2.NP  
NOVÝ STAV - SPODNÍ

PLAN



STAVBA

ADMINISTRATIVNÍ BUDOVA PERLA  
KONVERZE OBJEKTU NA BYTY A ADMINISTRATIVU

ARCHITEKT

MS plan, s.r.o.  
U Nikolajky 1085/15  
150 03, Praha 5

DATUM

04/2018

MĚRITVO


1:250

NÁZEV

PŮDORYS 2.NP  
NOVÝ STAV - PATRO

PLAN



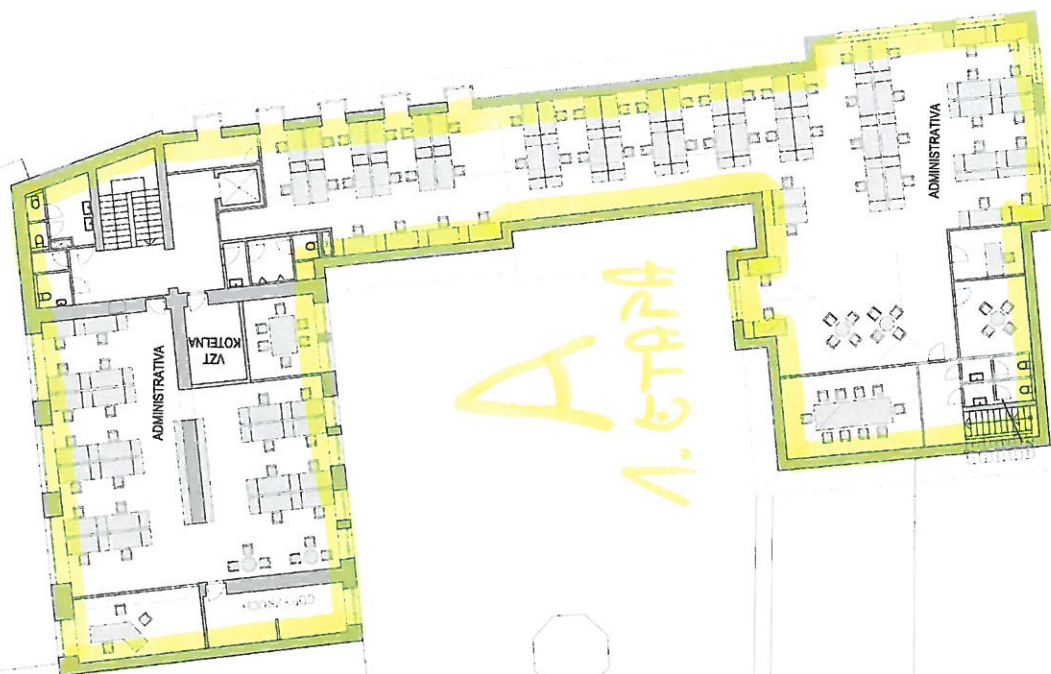

A  
1. ETAPA



B  
2. ETAPA

STAVBA

ADMINISTRATIVNÍ BUDOVA PERLA  
KONVERZE OBJEKTU NA BYTY A ADMINISTRATIVU

ARCHITEKT

MS plan, s.r.o.  
U Nikolajky 1085/15  
150 03, Praha 5

DATUM

04/2018


MĚŘÍTKO

1:250

NÁZEV

PŮDORYS 3.NP  
NOVÝ STAV - SPODNÍ

PLAN

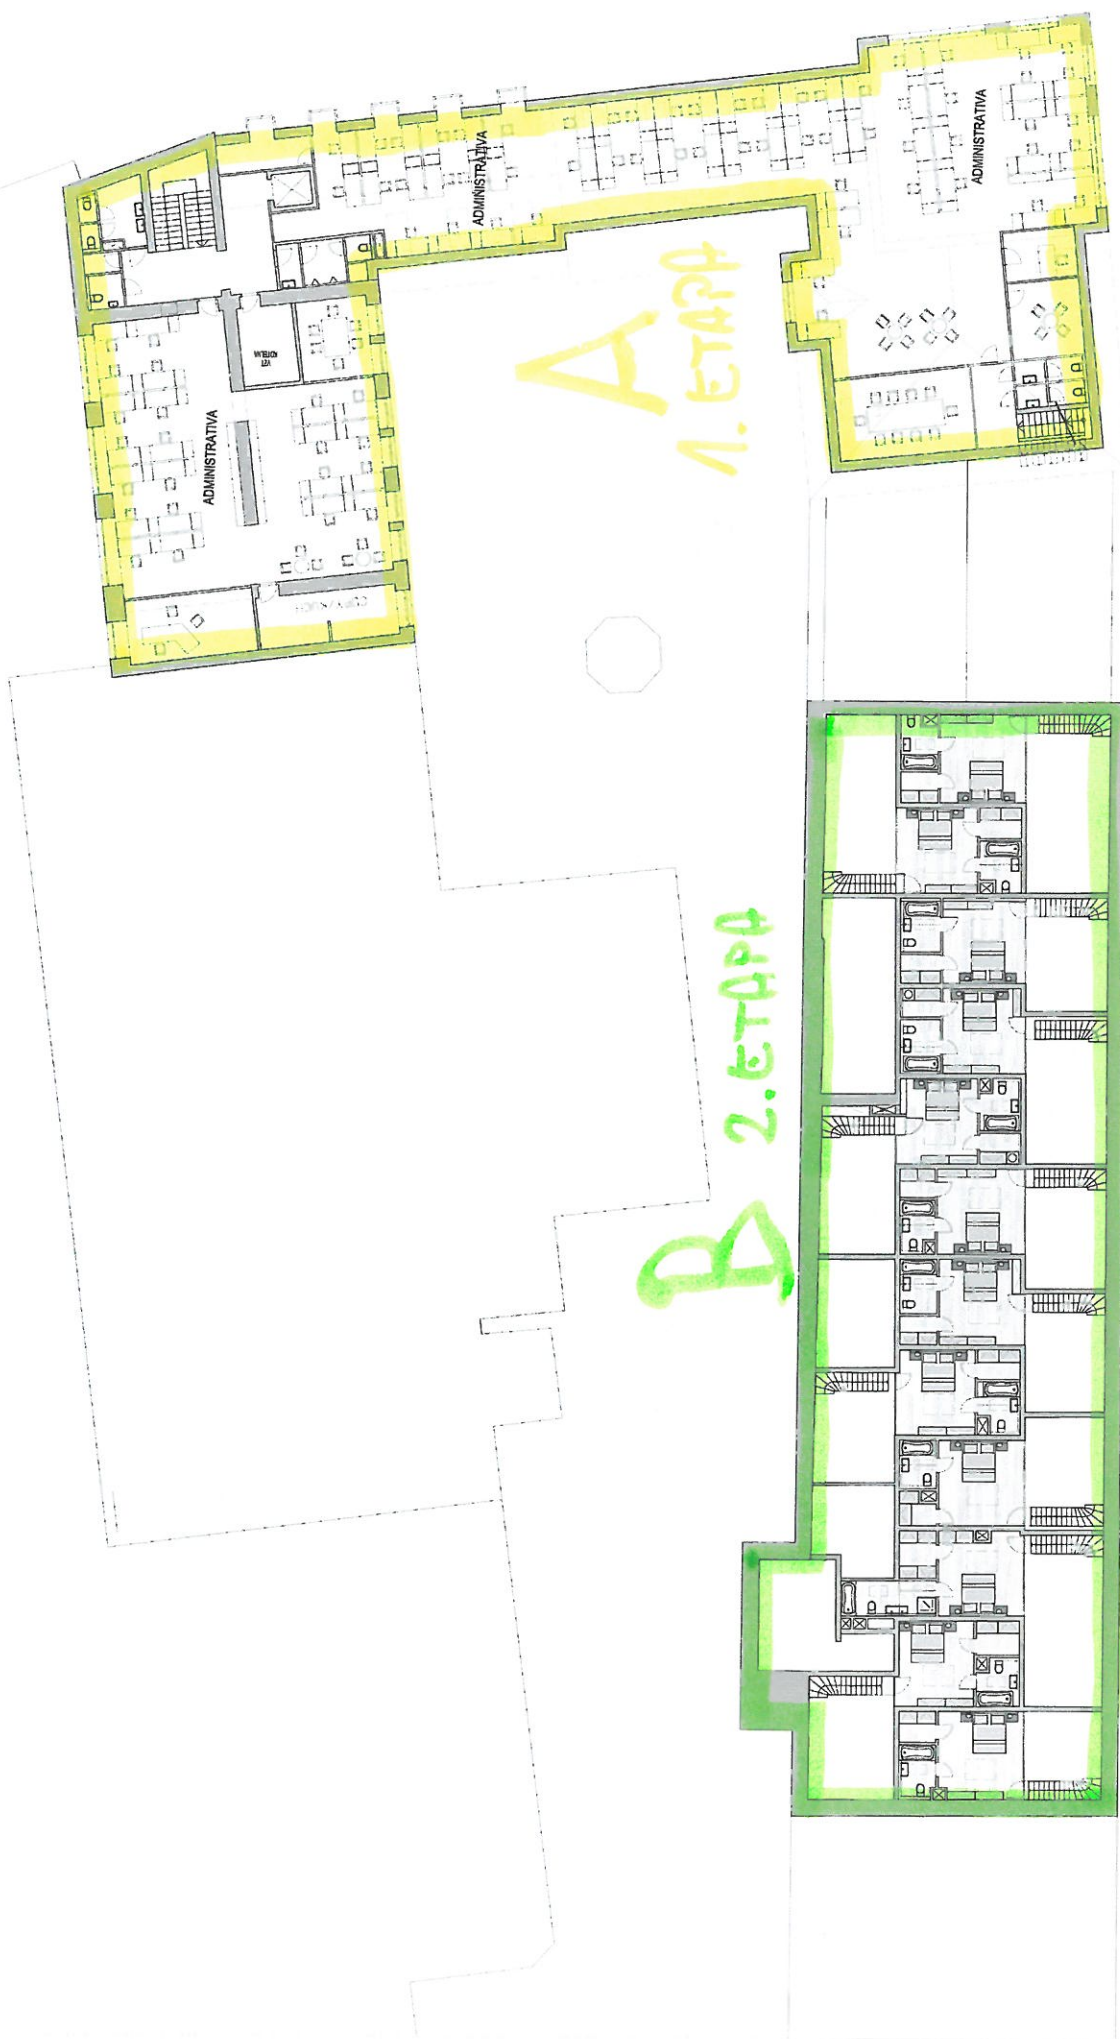

STAVBA

ADMINISTRATIVNÍ BUDOVA PERLA  
KONVERZE OBJEKTU NA BYTY A ADMINISTRATIVU

ARCHITEKT

MS plan, s.r.o.  
U Nikolačky 1085/15  
150 03, Praha 5

DATUM

04/2018

MĚŘÍTKO

1:250

NÁZEV

PŮDORYS 3.NP  
NOVÝ STAV - PATRO

PLAN