



SITUACE ŠIRŠÍCH VZTAHŮ

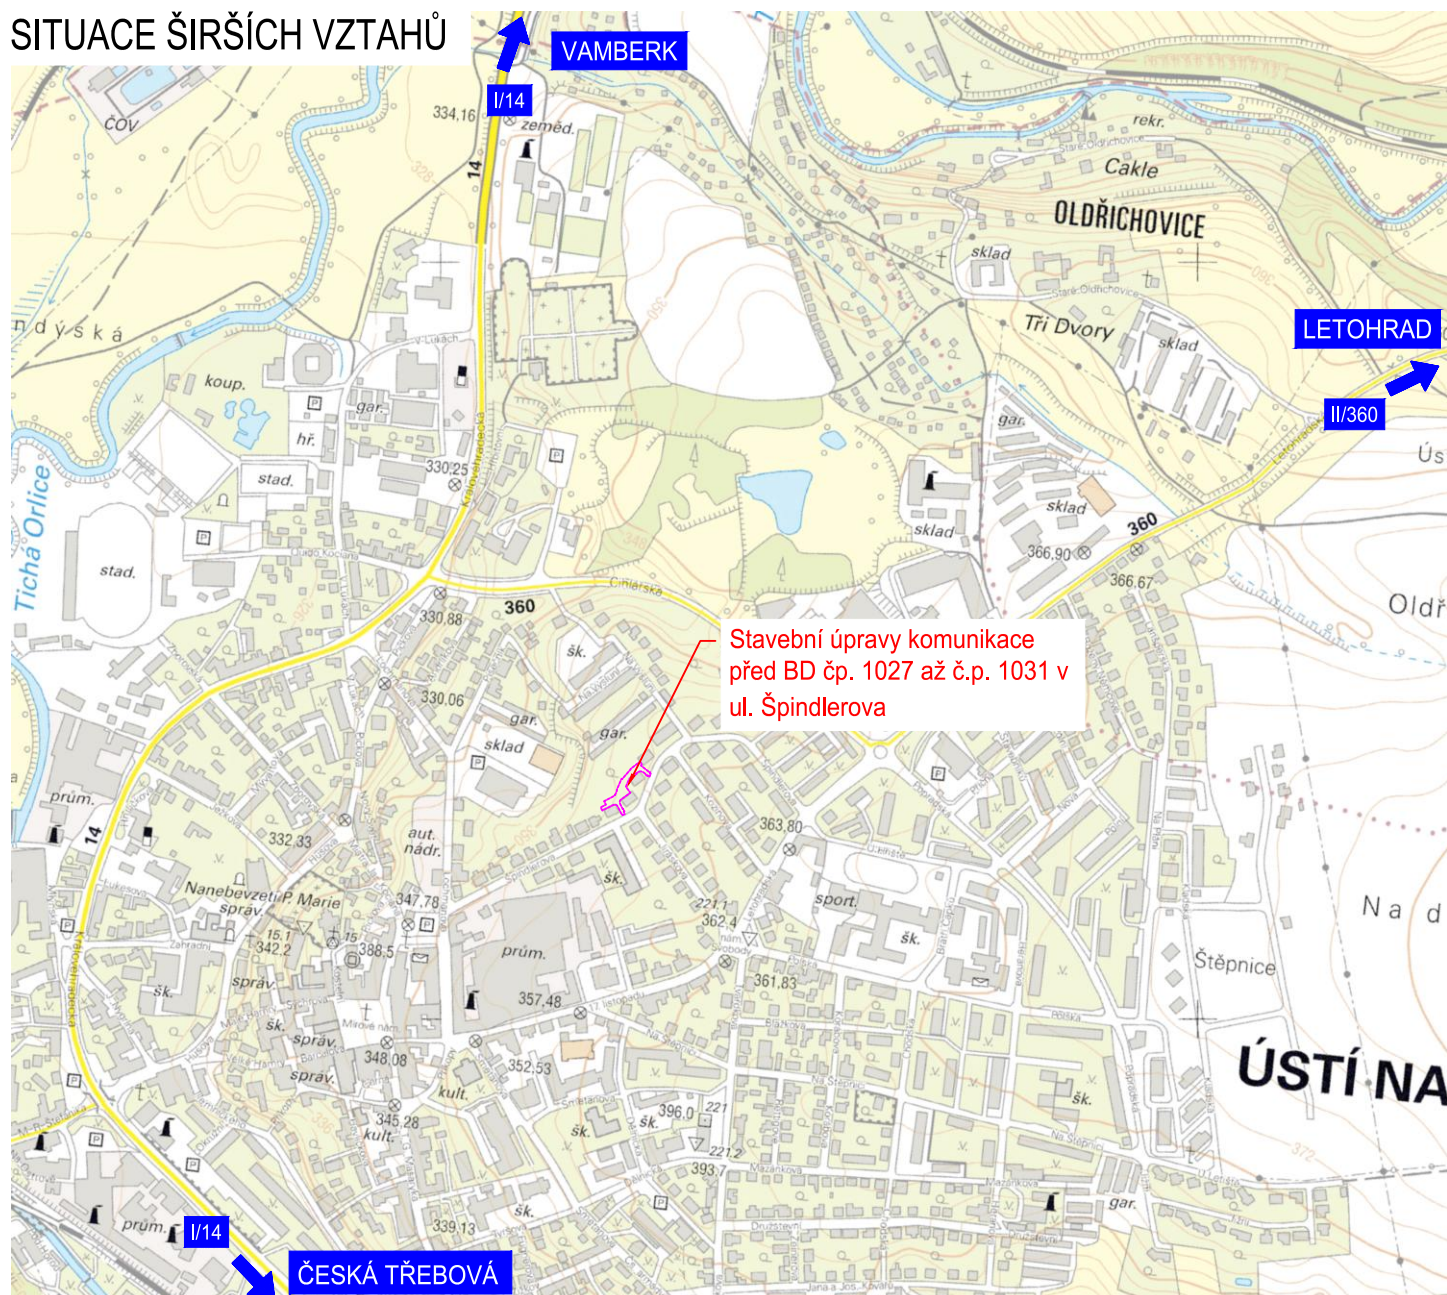

LEGENDA:

— — — — — Hranice dotčeného území

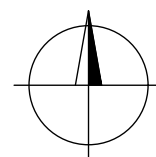

C

SOUŘADNICOVÝ S-JTSK, VÝŠKOVÝ SYSTÉM BpV

Investor: Město Ústí nad Orlicí Sychrova ulice 16 562 24 Ústí nad Orlicí IČ: 00279676		Stavba: Stavební úpravy MK ul. Špindlerova, č.p. 1127, č.p. 1128 a č.p. 1131		Projektant: Ing. Ondřej Kaplan	
Kraj: Pardubický		Obec: Ústí nad Orlicí		Vypracoval: Ing. Ondřej Kaplan	
Datum vydání: 11/21		Stupeň: Společná dokumentace		Schválil: Ing. Ondřej Kaplan	
Hlavní projektant: IMARI spol. s r.o. Herdovská 935, 198 00 Praha imariprojekt@seznam.cz		Název přílohy: SITUACE ŠIRŠÍCH VZTAHŮ		Č. zakázky: 21.03.21	
Form. A4:		Měřítko: 1:10 000		Paré č.:	Část: C
				Příloha č.:	1