



HMATOVÉ ÚPRAVY BEZBARIÉROVÉHO MÍSTA PRO PŘECHÁZENÍ  
NEBO SJEZDU - PŘI VĚTŠÍM VÝŠKOVÉM ROZDÍLU

ŘEZ

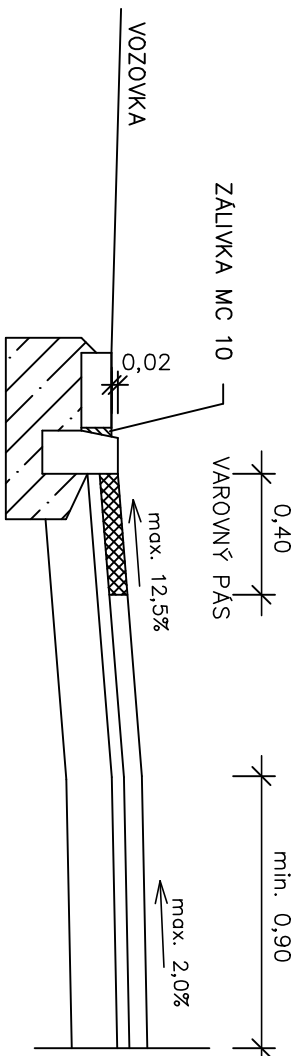


PŮDORYS

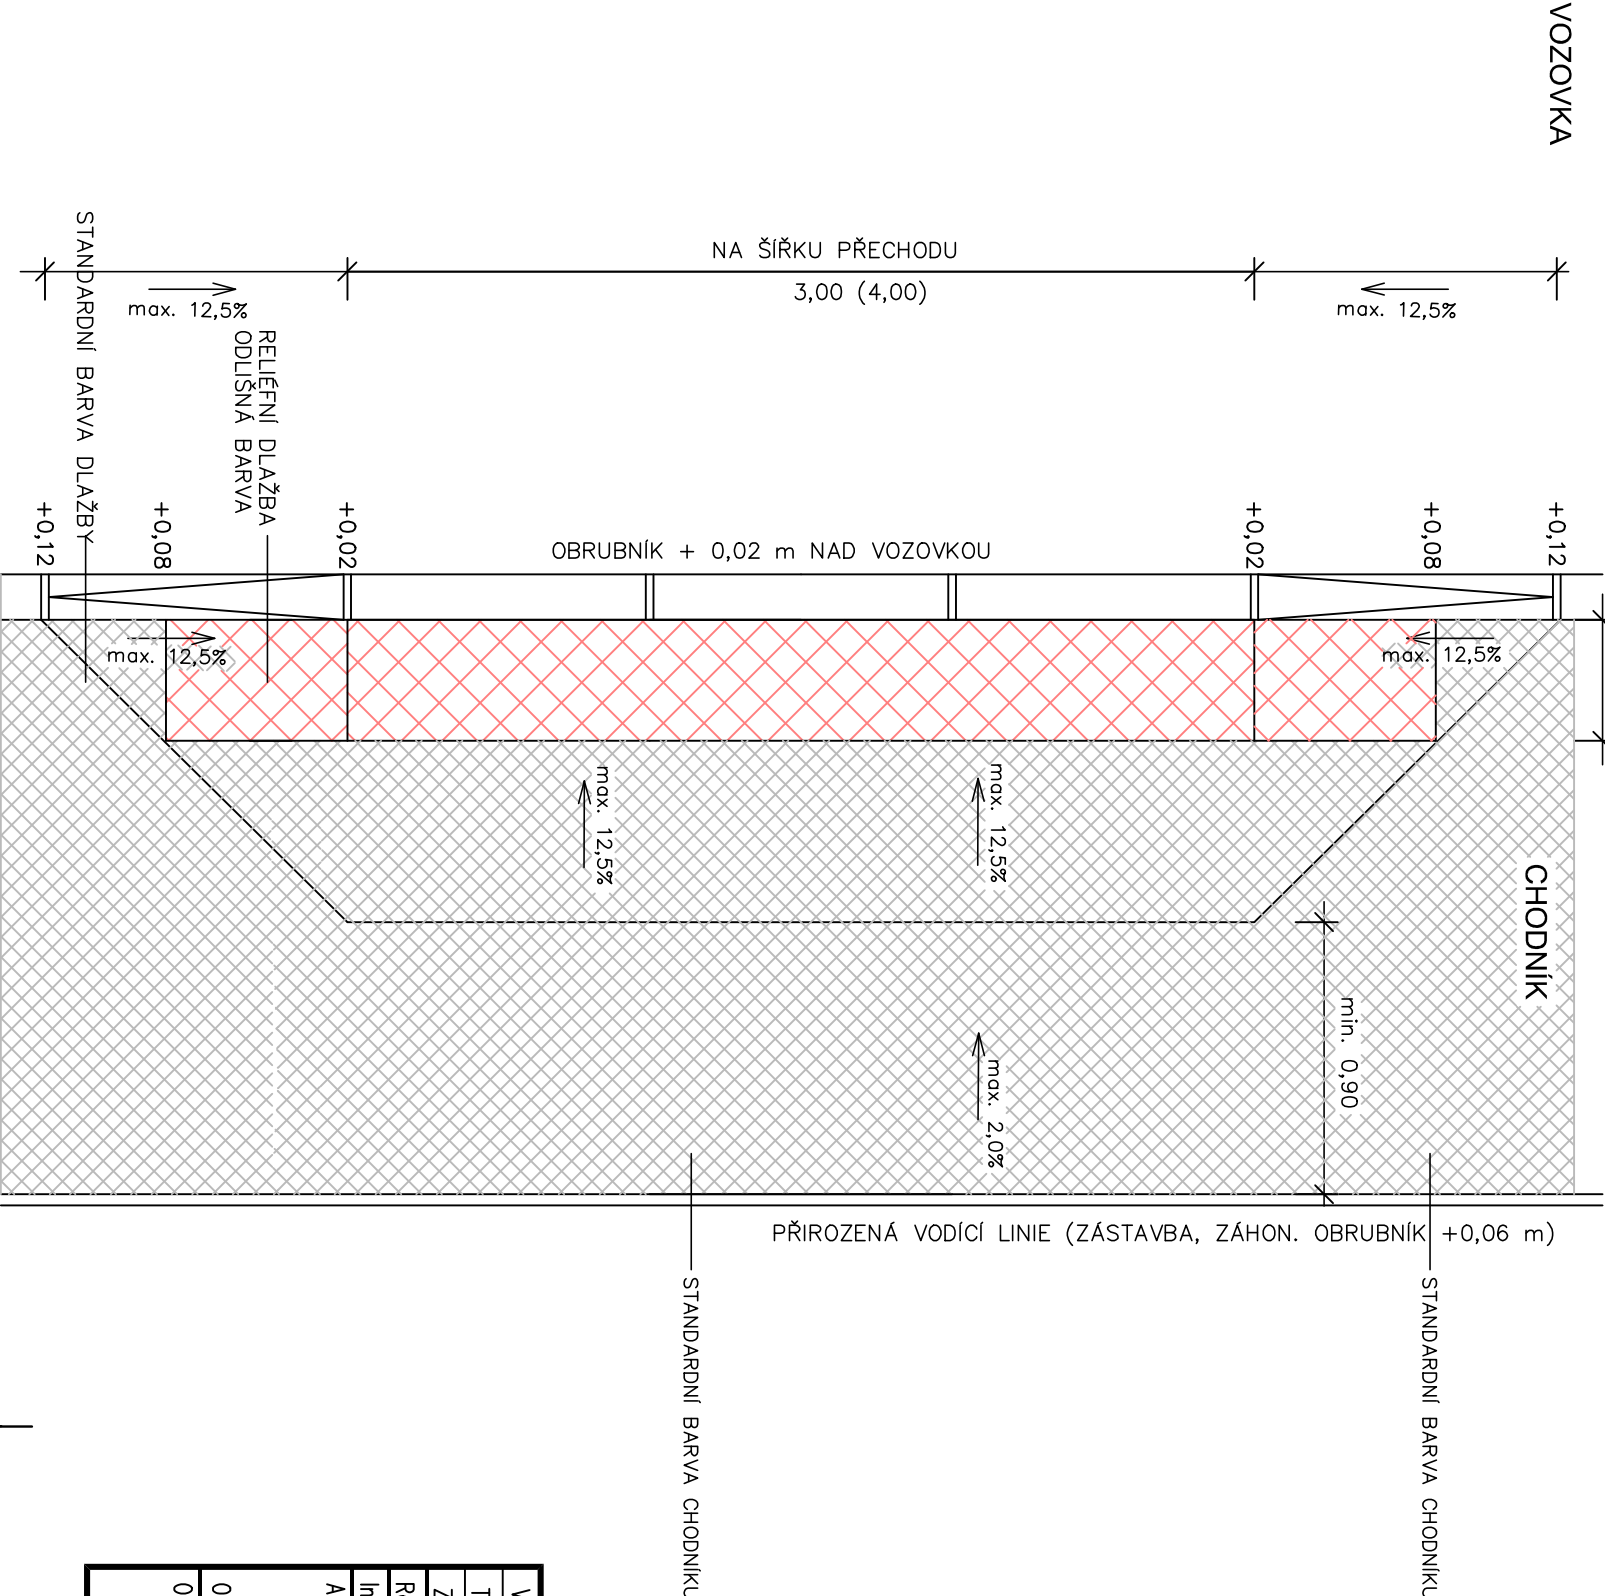

HMATOVÉ ÚPRAVY BEZBARIÉROVÉHO MÍSTA PRO PŘECHÁZENÍ  
S ÚZKÝM CHODNÍKEM - SNIŽENÍ CELÉHO CHODNÍKU

1:50

PŮDORYS

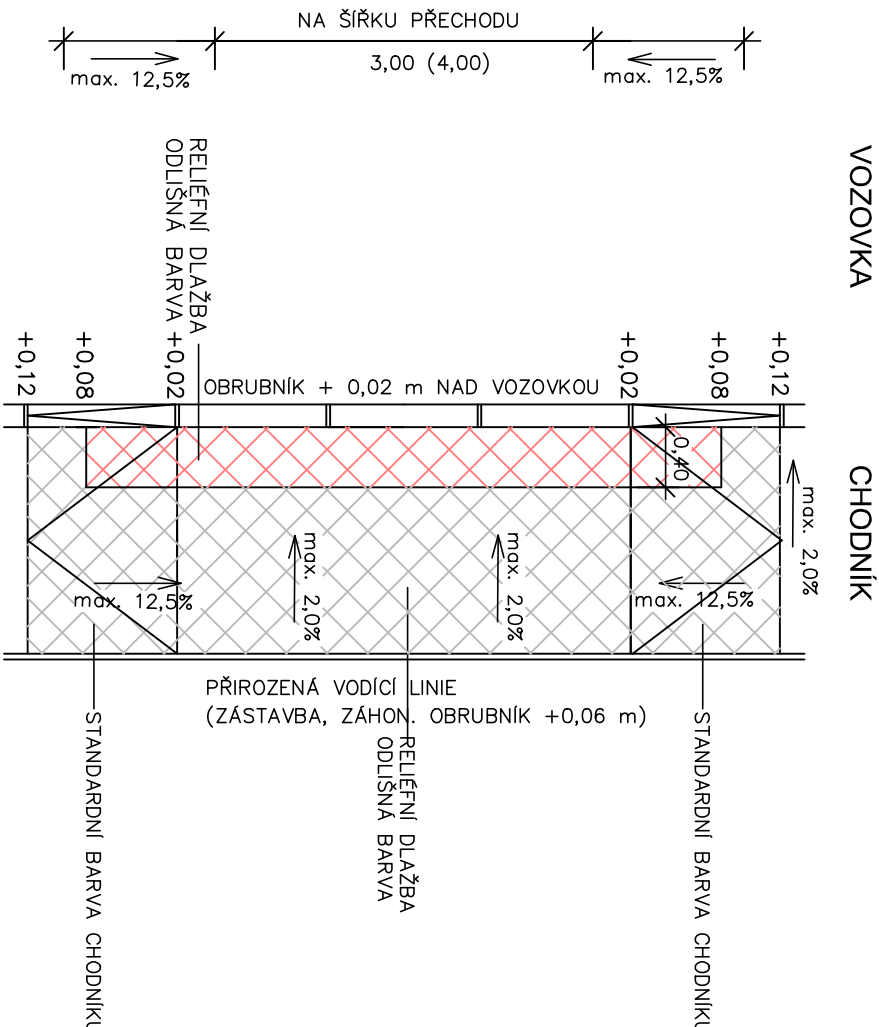

POZNÁMKA:

VÝŠKA OBRUBY NAD VOZOVKOU: MÍSTO PRO PŘEJÍTÍ 2 cm  
VÝHRADNĚ SJEZD 5 cm

SJEZDY ŠÍŘE NAD 6,0 m BUDOU DOPLNĚNY UMĚLOU VODÍČÍ LINIÍ VIZ D.1.7.  
SJEZDY BUDOU ODLIŠENY PROBARVENÍM DLAŽBY ŽLUTOU BARVOU

Vypracoval:	Jan Dominik Suchánek, DiS.	<b>JDS projekt, s.r.o.</b> Džbánov 22, 566 01 Vysoké Mýto IČO: 288 03 736	
Technická kontrola:	Jana Procházková, Ph.D.		
Zodpovědný projektant:	Jan Dominik Suchánek, DiS.		
Region: PARDUBICKÝ	Okres: ÚSTÍ NAD ORLICÍ		
Investor: MĚSTO ÚSTÍ NAD ORLICÍ, STROHOVA 16, 562 24 ÚSTÍ NAD ORLICÍ	Obec: ÚSTÍ NAD ORLICÍ		
Akce:	REKONSTRUKCE ULICE KOLMÁ A TRUHLÁŘSKÁ – ÚSTÍ NAD ORLICÍ		Stupeň: DUR+DSP
Objekt: SO 101 KOMUNIKACE			Zak. č.: 411
Obsah:	VZOR BEZBARIÉROVÉ ÚPRAVY CHODNIKU		Datum: 02/2023
		Měřítko: 1:50	Formát: A4
		kóty: m	Číslo příl. výkresu: D.1.5.