



MÍSTNOST PRO BATERIE

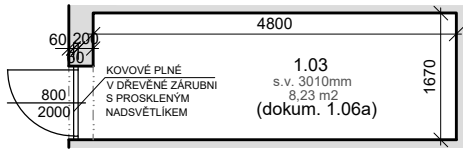

SITUACE AREÁLU



ŘEZ A-A'

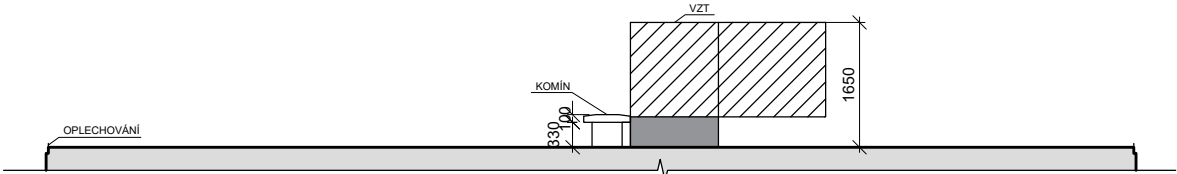

Pozn: Není zaměřena tloušťka střešní konstrukce

LEGENDA

- STŘEŠNÍ VÝDUCHY
- SVISLÁ STŘEŠNÍ VÝPUSŤ
- OKO JIŠTĚNÍ
- EXTERNÍ KOMÍN
- VZT
- HROMOSVOD - TYČ
- VEDENÍ HROMOSVODU
- SVOD/VÝVOD VEDENÍ HROMOSVODU

VÝKRES STŘECHY - MATEŘSKÁ ŠKOLA

ÚSTÍ NAD ORLICÍ - NA VÝSLUNÍ 200

DATUM: 04/2023 TECHNIK: ING. ONDŘEJ BERAN
MĚŘÍTKO: 1:100 Č.LISTU: 03

