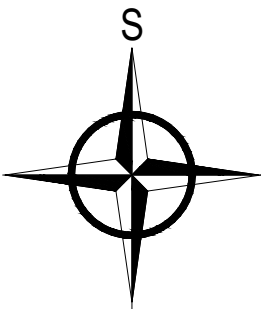
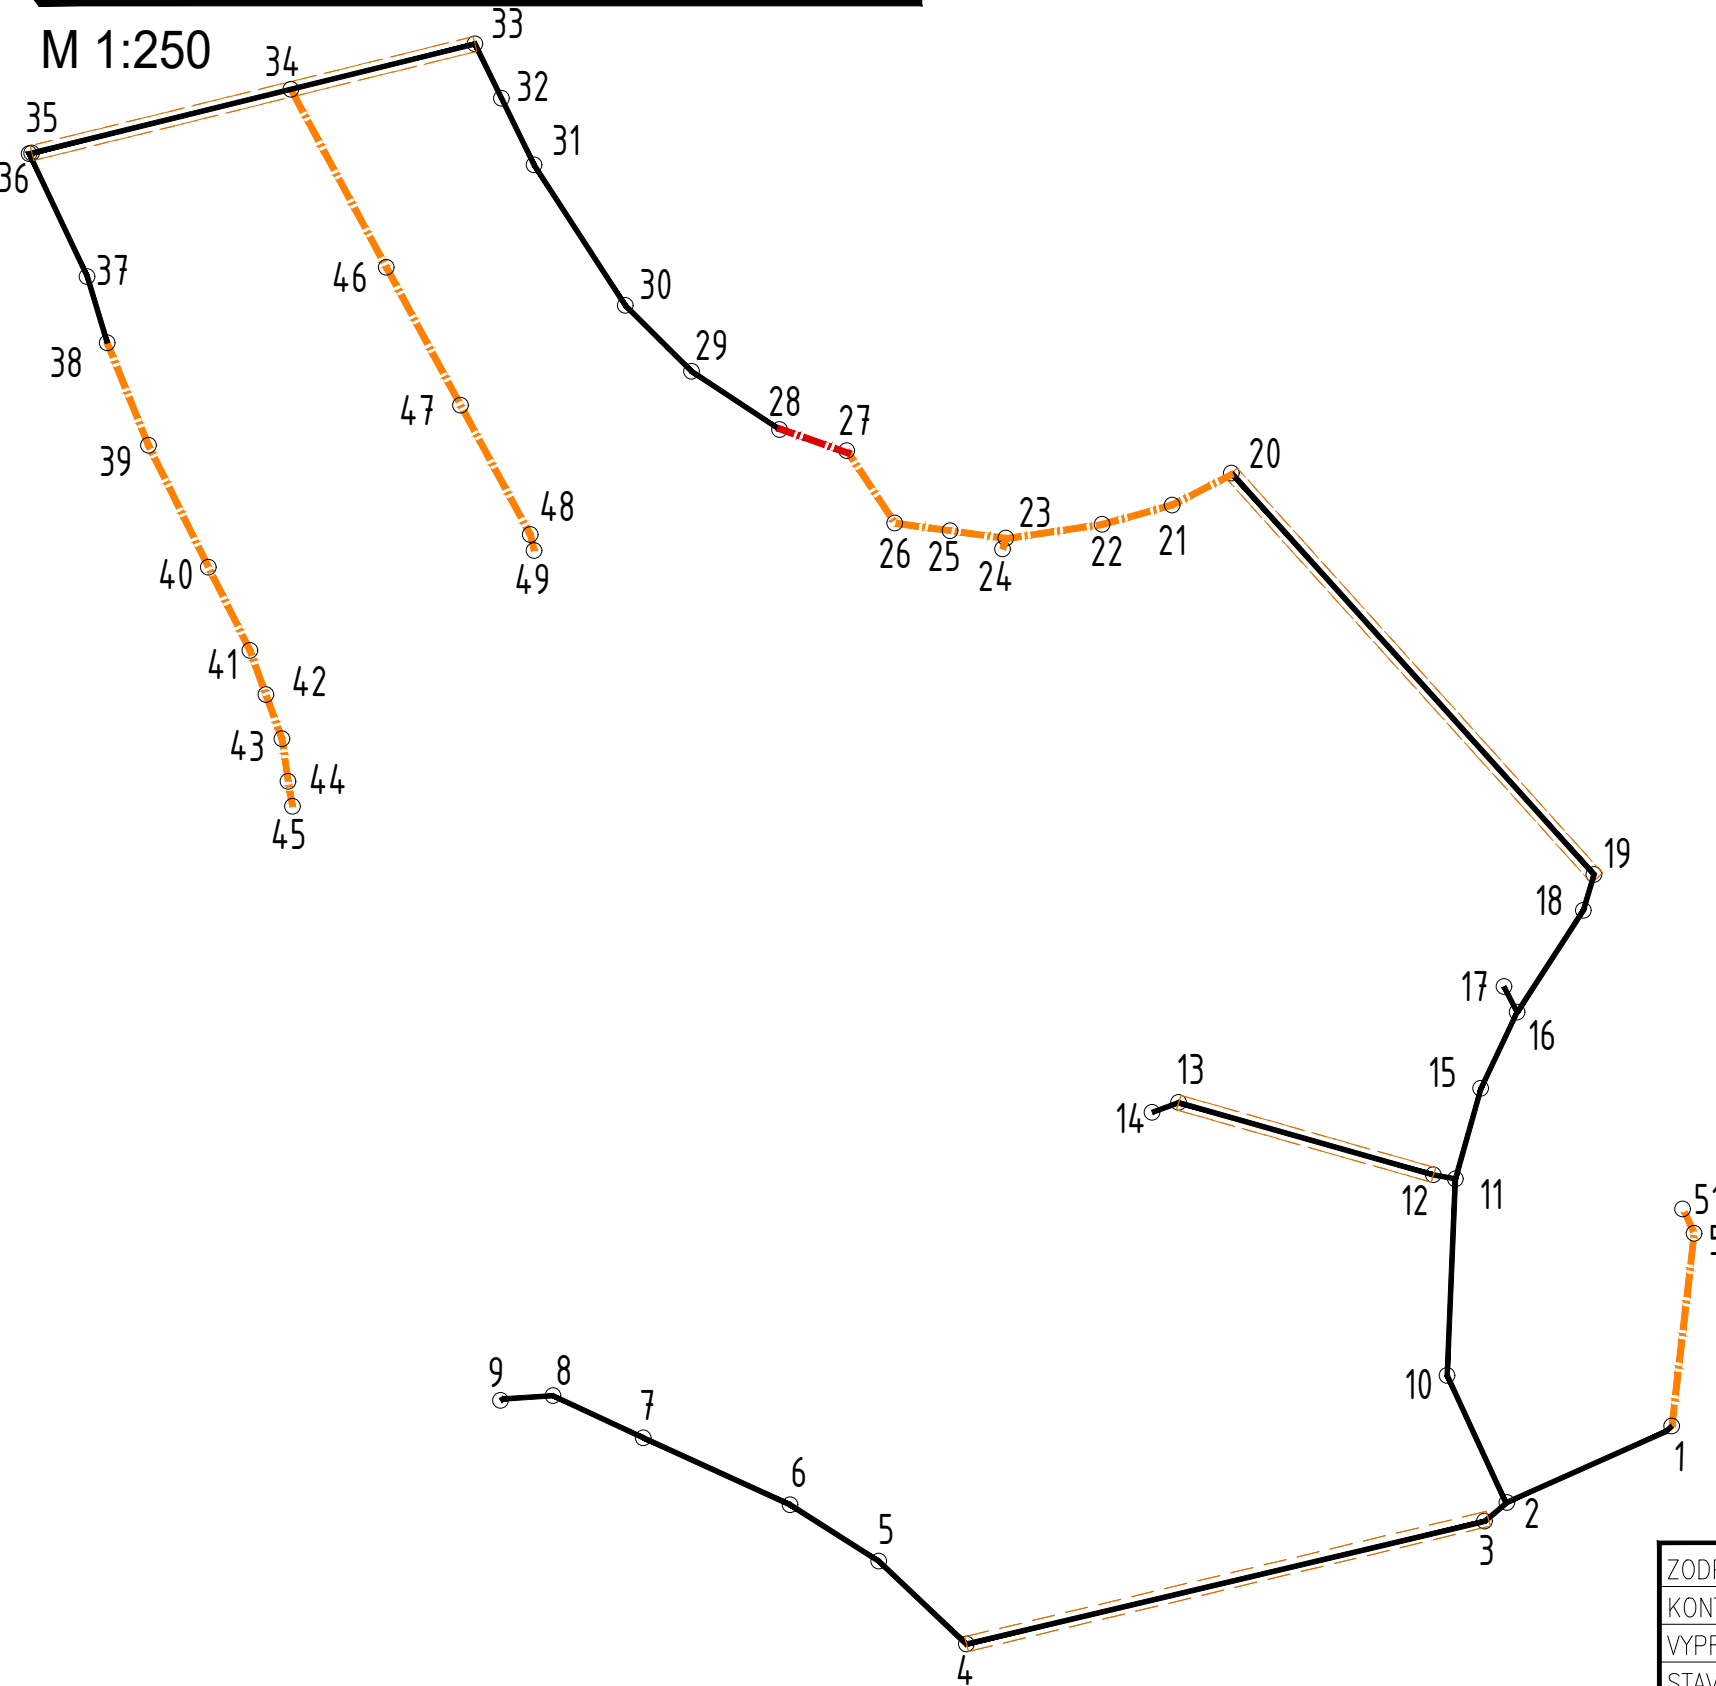


SITUACE SSZ - VYTYČENÍ

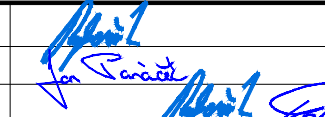

M 1:250



SO 401

Číslo bodu	Souřadnice X	Souřadnice Y	Poznámka
1	-604418.70	-1073119.15	řadič SSZ
2	-604424.15	-1073121.68	-
3	-604424.89	-1073122.30	stávající prostup (nový prostup č. 4)
4	-604442.03	-1073126.36	
5	-604444.92	-1073123.62	-
6	-604447.86	-1073121.75	-
7	-604452.71	-1073119.54	-
8	-604455.70	-1073118.15	-
9	-604457.43	-1073118.31	stožár SSZ č. 6
10	-604426.13	-1073117.48	-
11	-604425.86	-1073110.98	-
12	-604426.59	-1073110.85	stávající prostup (nový prostup č. 3)
13	-604435.01	-1073108.46	
14	-604435.89	-1073108.78	stožár SSZ č. 5
15	-604425.02	-1073107.99	-
16	-604423.82	-1073105.47	-
17	-604424.25	-1073104.62	stožár SSZ č. 4
18	-604421.63	-1073102.11	-
19	-604421.28	-1073100.92	stávající prostup (nový prostup č. 2)
20	-604433.26	-1073087.65	
21	-604435.23	-1073088.71	-
22	-604437.54	-1073089.35	-
23	-604440.73	-1073089.80	-
24	-604440.83	-1073090.16	stožár SSZ č. 3
25	-604442.56	-1073089.55	-

Číslo bodu	Souřadnice X	Souřadnice Y	Poznámka
26	-604443.76	-1073087.60	-
27	-604445.98	-1073086.91	-
28	-604448.20	-1073086.21	-
29	-604451.12	-1073084.28	-
30	-604453.31	-1073082.10	-
31	-604456.32	-1073077.46	-
32	-604457.40	-1073075.26	-
33	-604458.28	-1073073.46	stávající prostup (nový prostup č. 2)
34	-604464.37	-1073074.96	
35	-604472.93	-1073077.07	-
36	-604473.02	-1073077.09	-
37	-604471.10	-1073081.15	-
38	-604470.44	-1073083.34	-
39	-604469.077	-1073086.73	-
40	-604467.092	-1073090.76	-
41	-604465.72	-1073093.51	-
42	-604465.19	-1073094.97	-
43	-604464.66	-1073096.44	-
44	-604464.46	-1073097.84	-
45	-604464.31	-1073098.67	stožár SSZ č. 1
46	-604461.21	-1073080.84	-
47	-604458.75	-1073085.41	-
48	-604456.45	-1073089.68	-
49	-604456.32	-1073090.21	stožár SSZ č. 2
50	-604417.96	-1073112.78	-
51	-604418.34	-1073111.98	rozvaděč RVO

ZODP. PROJEKTANT	Ing. Ladislav Rybařík		 AŽD Praha s.r.o. Divize Automatizace silniční techniky Křižíkova 465/32 Královo Pole, 612 00 Brno Tel.: +420 541 421 540 E-mail: info@azd.cz
KONTROLOVAL	Ing. Jan Panáček		
VYPRACOVAL	Ing. Rybařík, Bc. Pospíšil		
STAVEBNÍK	TEPVOS, spol. s r.o., Královéhradecká 1566, 562 01 Ústí nad Orlicí		
MÍSTO STAVBY	Ústí nad Orlicí, silnice I/14, k.ú. Ústí nad Orlicí [775274]		
NÁZEV STAVBY	REKONSTRUKCE SSZ NA KŘÍŽOVATCE ULICE MORAVSKÁ A M. R. ŠTEFÁNKA, ÚSTÍ NAD ORLICÍ		DATUM 04/2024
			FORMÁT A2
			MĚŘÍTKO 1:250
STAVEBNÍ OBJEKT	SO 401 SSZ U AVIONU		STUPEŇ PD DÚSP+DPS
ČÁST	D.2 DOKUMENTACE OBJEKTŮ		ČÍSL. ZAKÁZKY N21 P76 22
OBSAH: SITUACE SSZ - VYTYČENÍ			ČÍS. SOUPRAVY Č. VÝKRESU 08