




1 RECEPČNÍ PULT PŮDORYS
MĚŘÍTKO 1:25

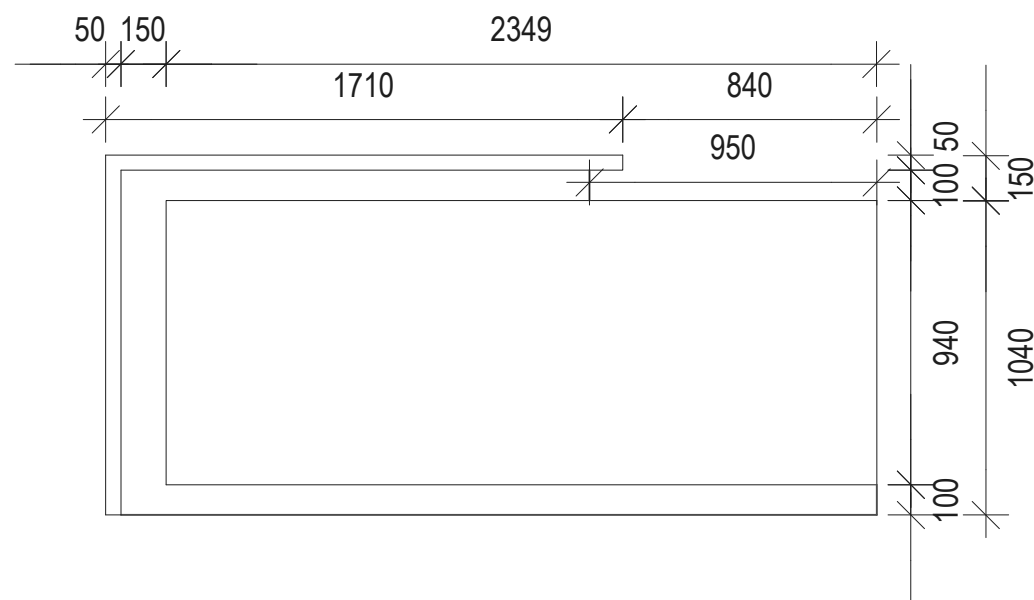


2 RECEPČNÍ PULT NÁRYS
MĚŘÍTKO 1:25

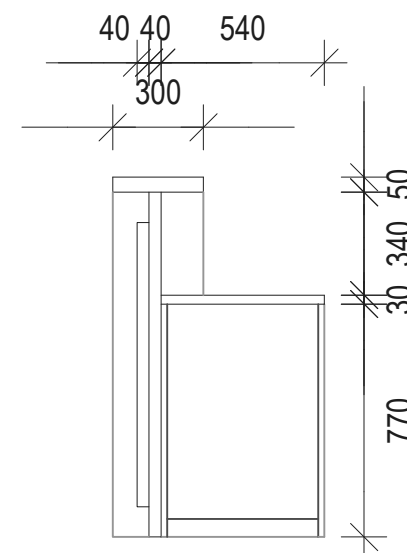

3 RECEPČNÍ PULT BOKORYS
MĚŘÍTKO 1:25

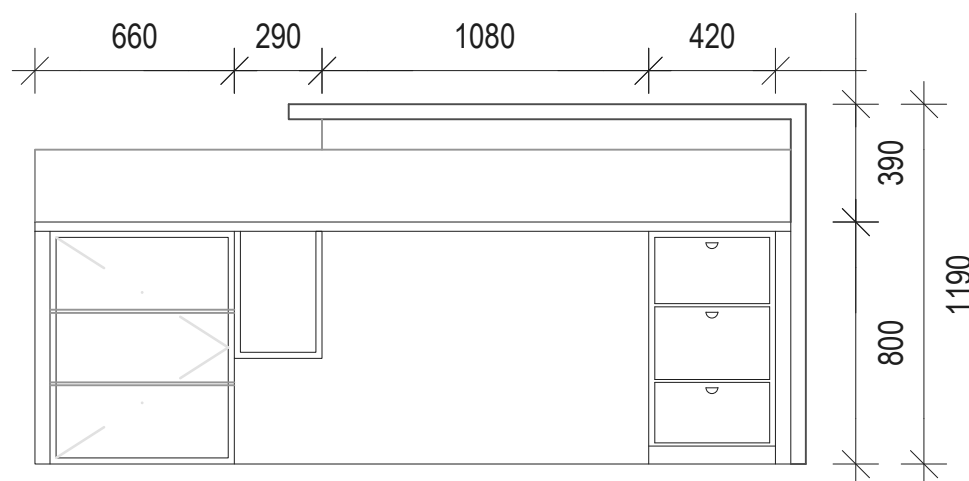



4 RECEPČNÍ PULT POHLED ZE ZADU
MĚŘÍTKO 1:25

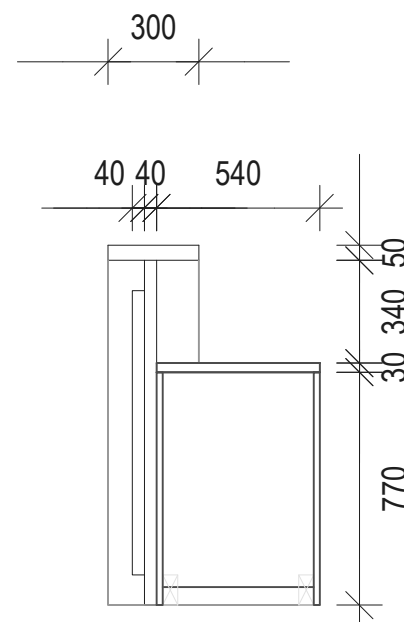


5 RECEPČNÍ PULT REŽ
MĚŘÍTKO 1:25

POZNÁMKY
Nálepka s logem DDM umístěná na přední straně recepcce

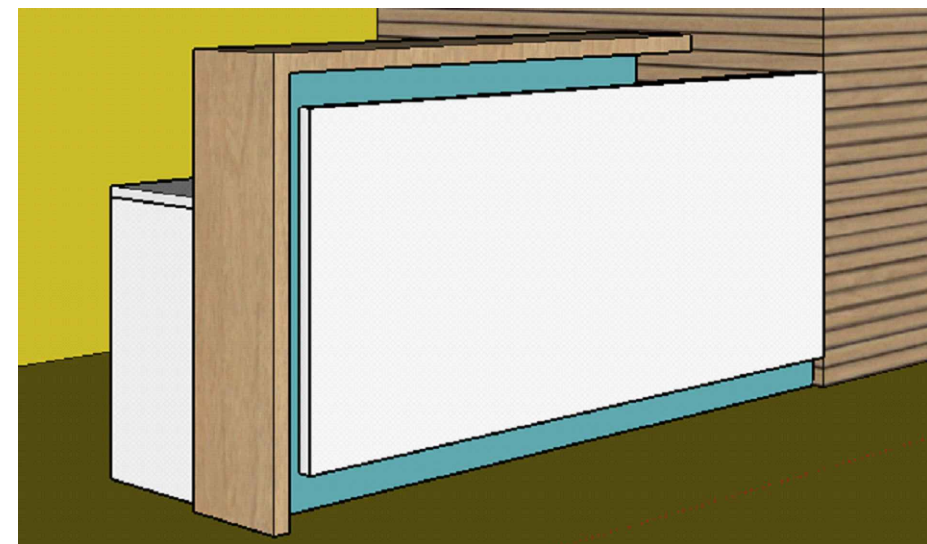


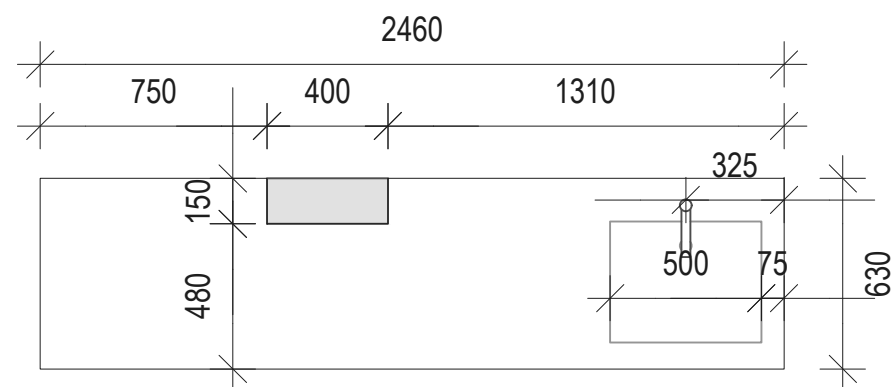


① KUCHYŇSKÁ LINKA PŮDORYS
MĚŘÍTKO 1:25

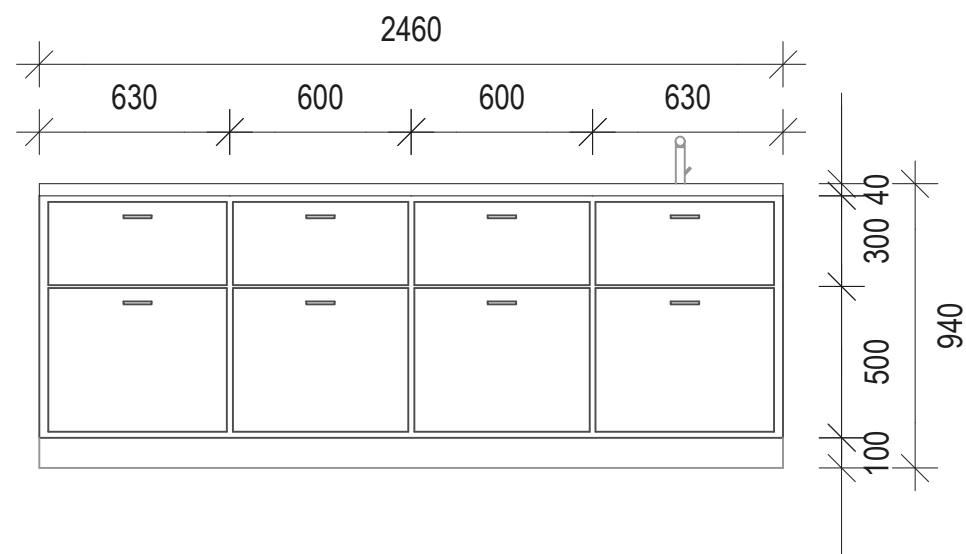

② KUCHYŇSKÁ LINKA NÁRYS
MĚŘÍTKO 1:25

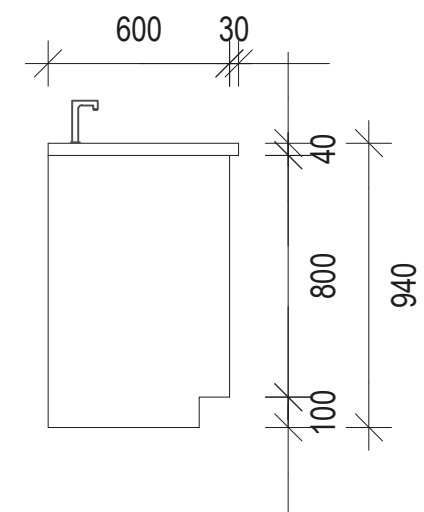


③ KUCHYŇSKÁ LINKA BOKORYS
MĚŘÍTKO 1:25

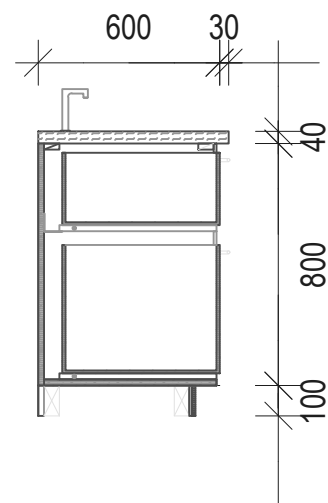


④ KUCHYŇSKÁ LINKA REŽ
MĚŘÍTKO 1:25




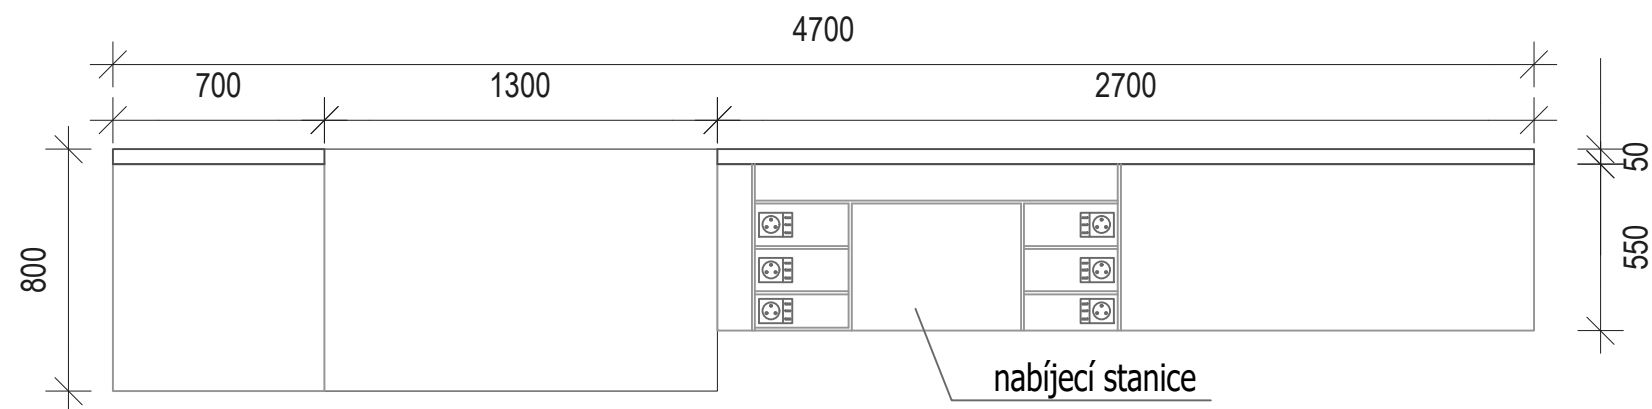


1 AKVÁRIUM PŮDORYS
MĚŘITKO 1:25

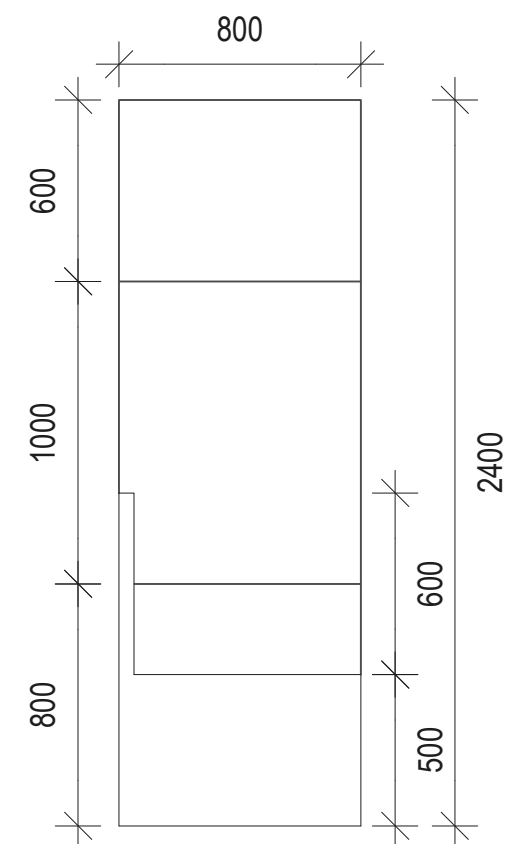


3 AKVÁRIUM BOKORYS
MĚŘITKO 1:25

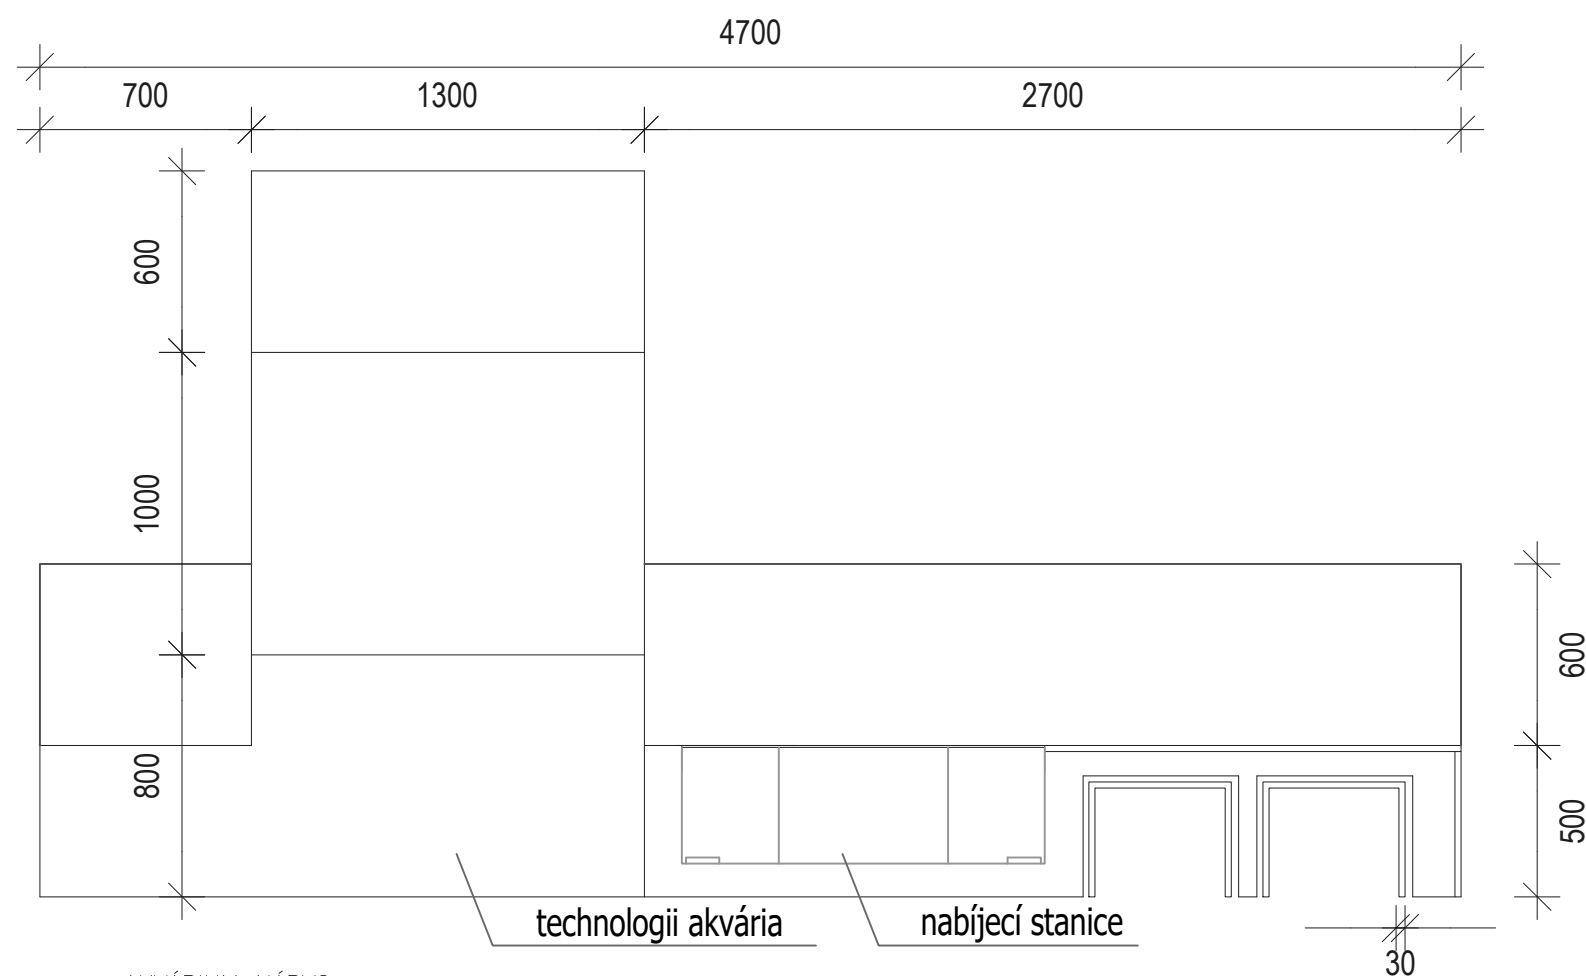


2 AKVÁRIUM NÁRYS
MĚŘITKO 1:25

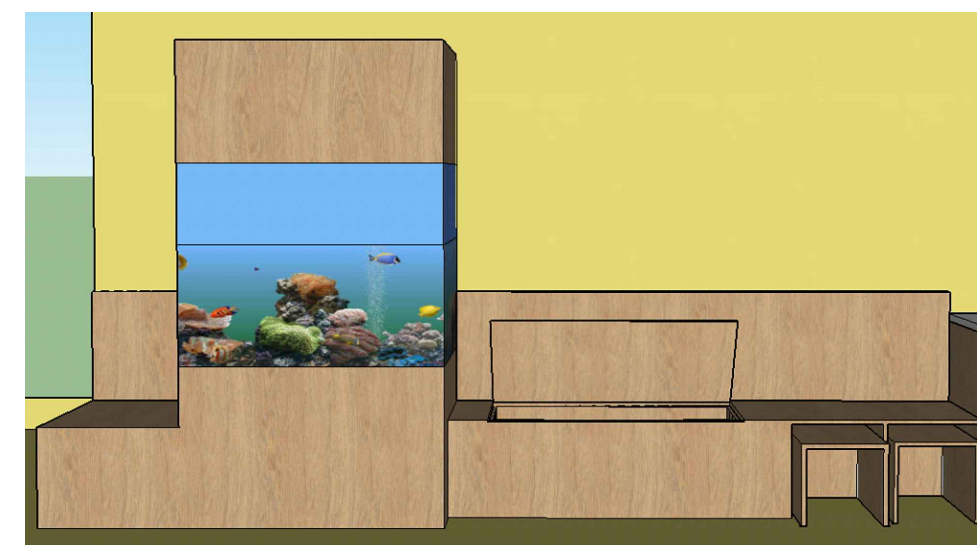

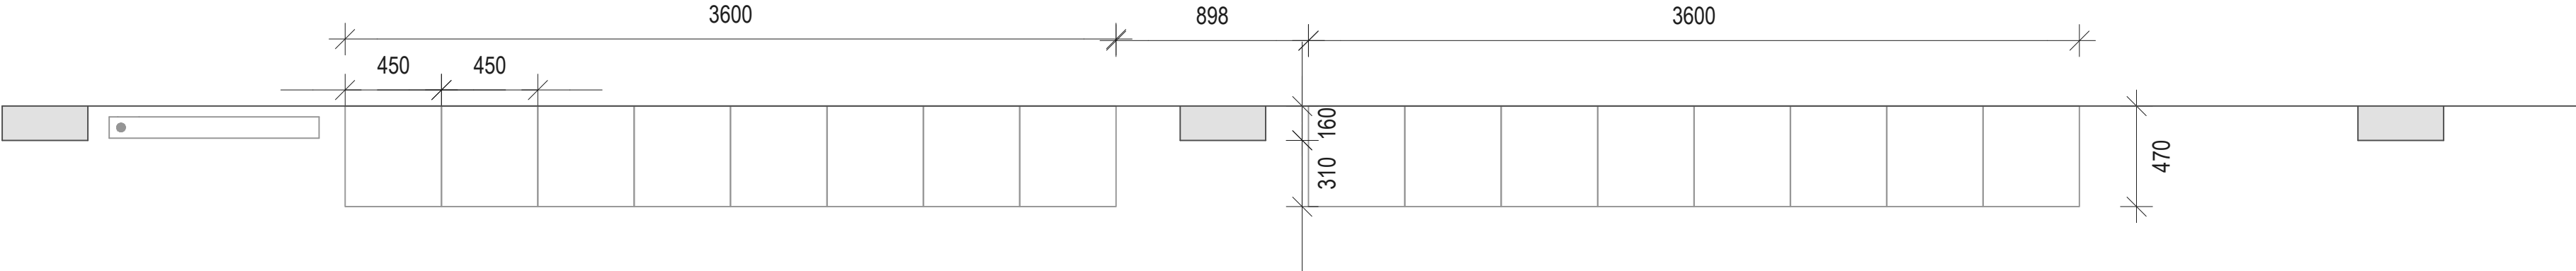


1 SŘÍŇKY PŮDORYS
MĚŘITKO 1:25

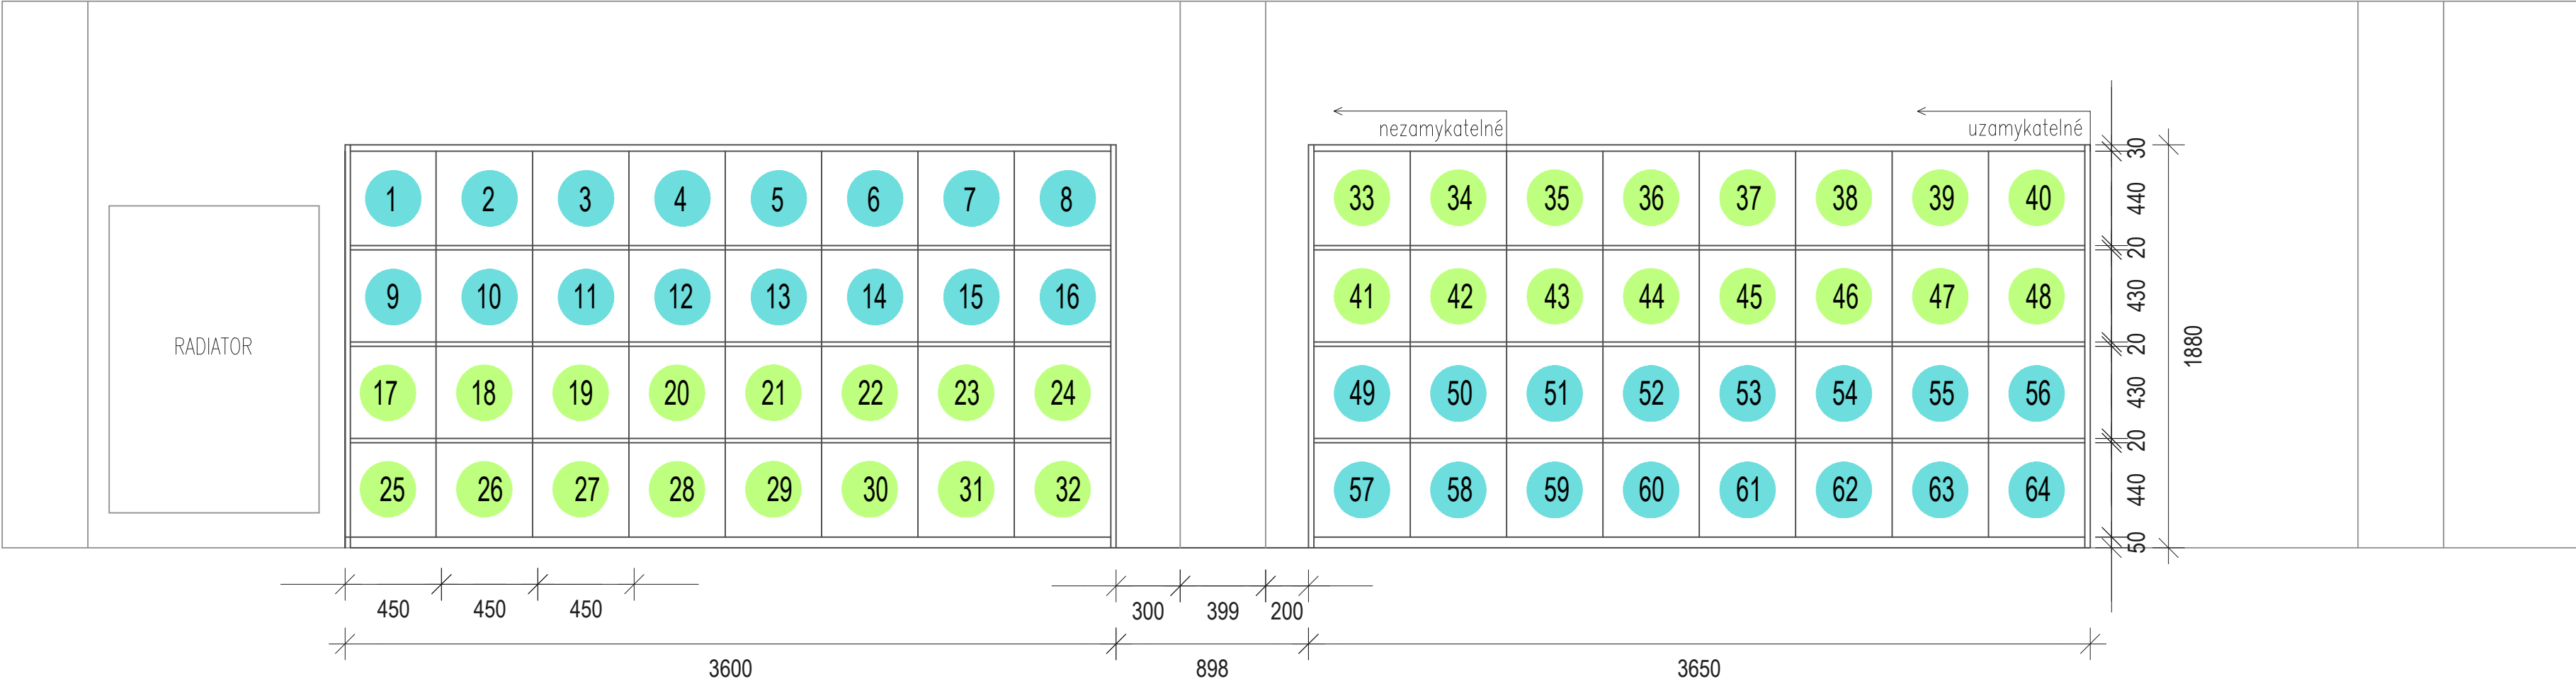


2 SŘÍŇKY NÁRYS
MĚŘITKO 1:25




POZNÁMKY
Zapojení pro polohu chladiče pro potvrzení návrhu

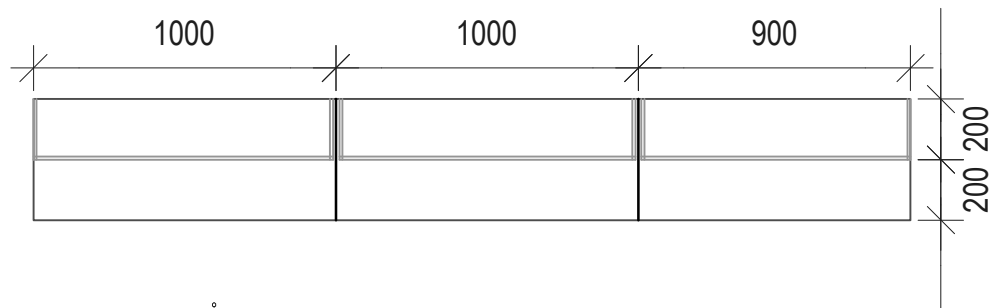


1 Z5 LAVICE PŮDORYS
MĚŘÍTKO 1:25

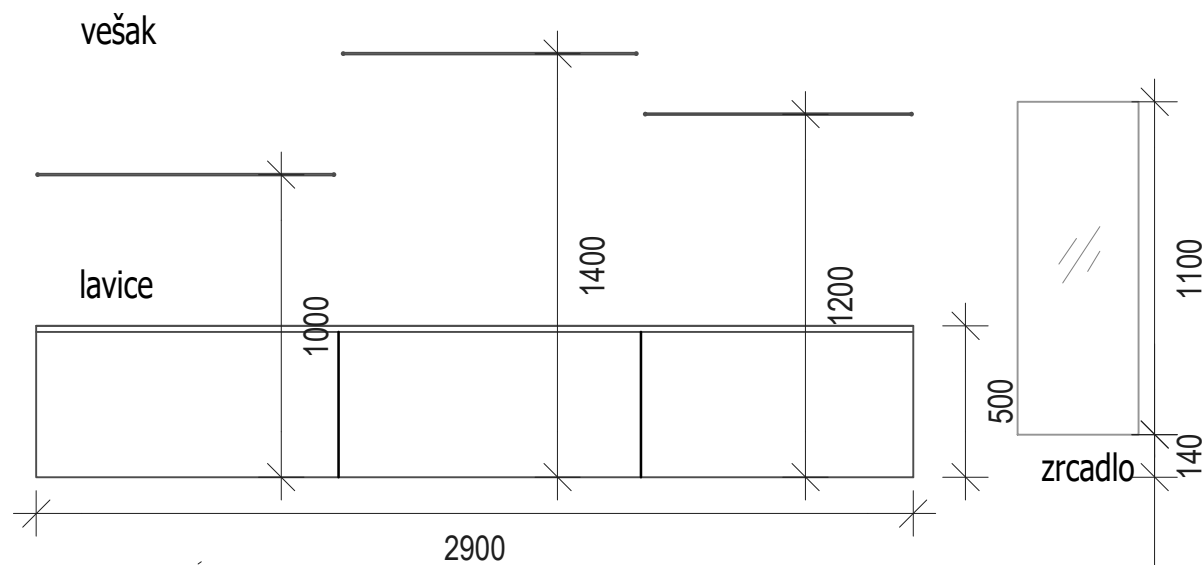


2 Z5 LAVICE NÁRYS
MĚŘÍTKO 1:25

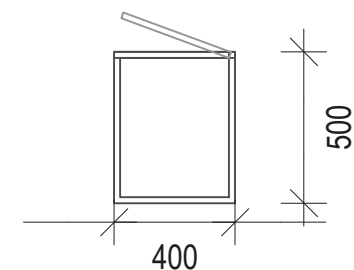


3 Z5 LAVICE BOKORYS
MĚŘÍTKO 1:25

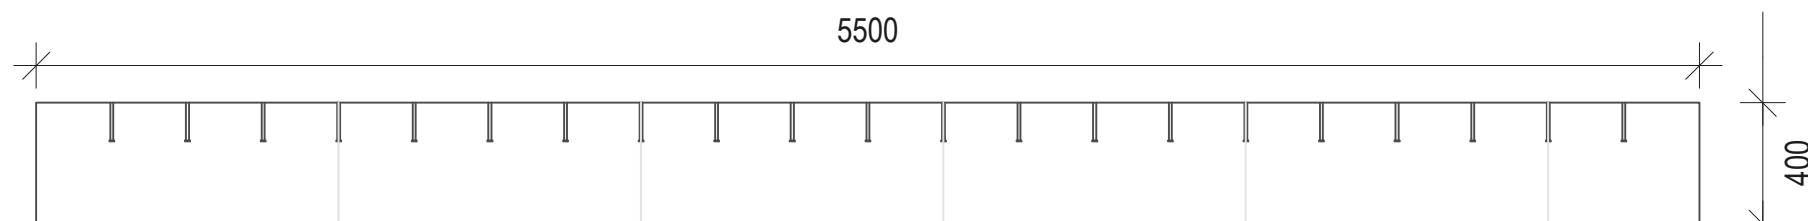


1 Z6 LAVICE PŮDORYS
MĚŘÍTKO 1:25

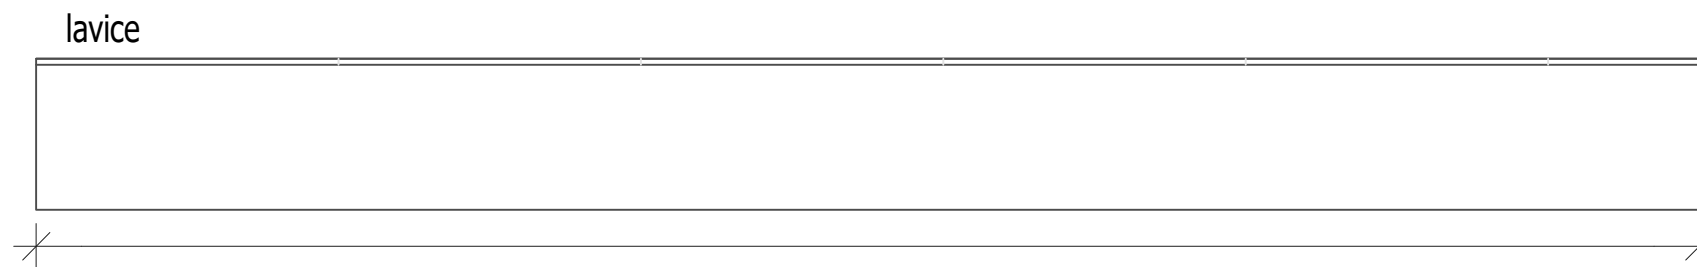


2 Z6 LAVICE NÁRYS
MĚŘÍTKO 1:25

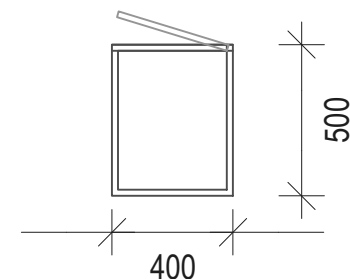


3 Z6 LAVICE BOKORYS
MĚŘÍTKO 1:25

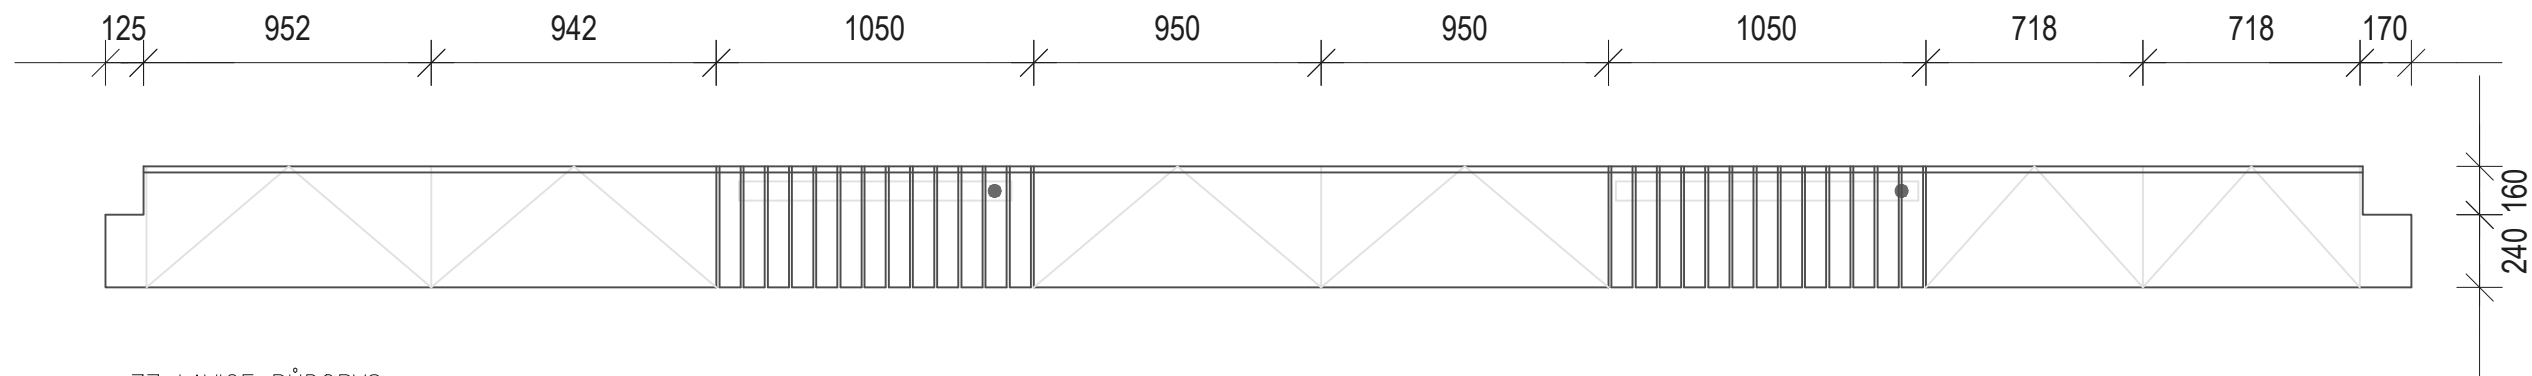

1 Z7 LAVICE PŮDORYS
MĚŘITKO 1:25

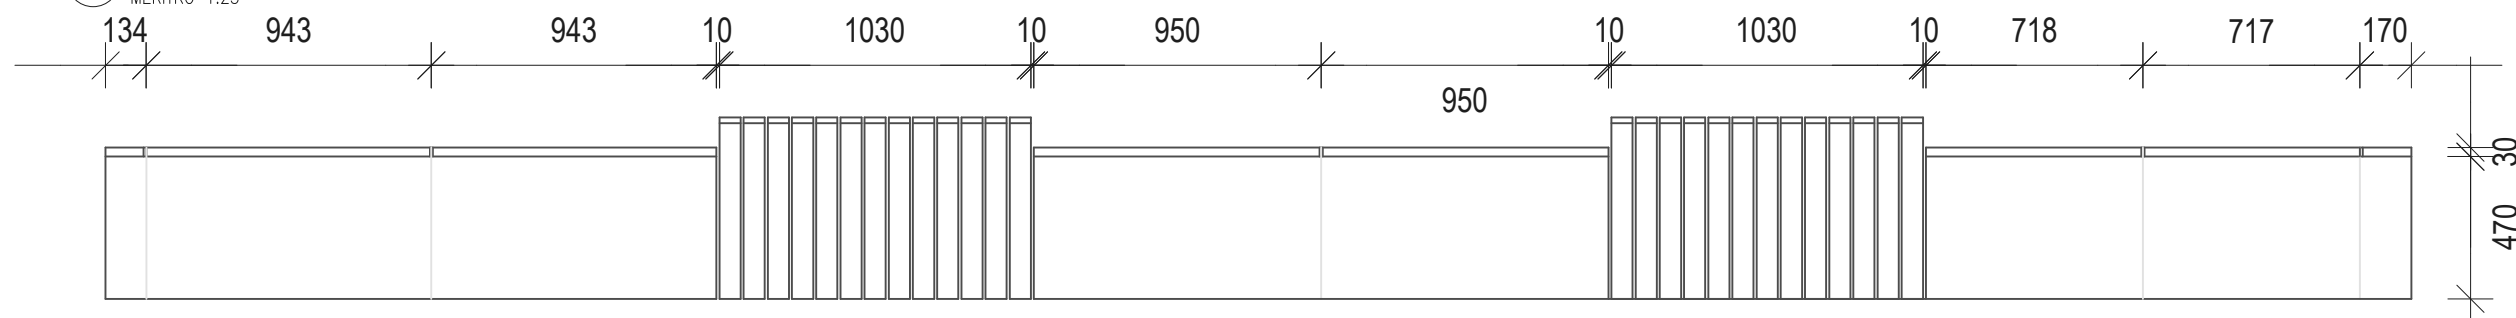


2 Z7 LAVICE NÁRYS
MĚŘITKO 1:25

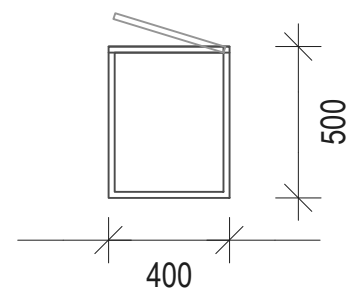


3 Z7 LAVICE BOKORYS
MĚŘITKO 1:25

POZNÁMKY
Před každým radiátorem by měla být umístěná dvířka k zajištění přístupu k ovládacím prvkům daného radiátoru.
K zamezení pádu malých předmětů do radiátoru by měla být umístěna ochranná síť

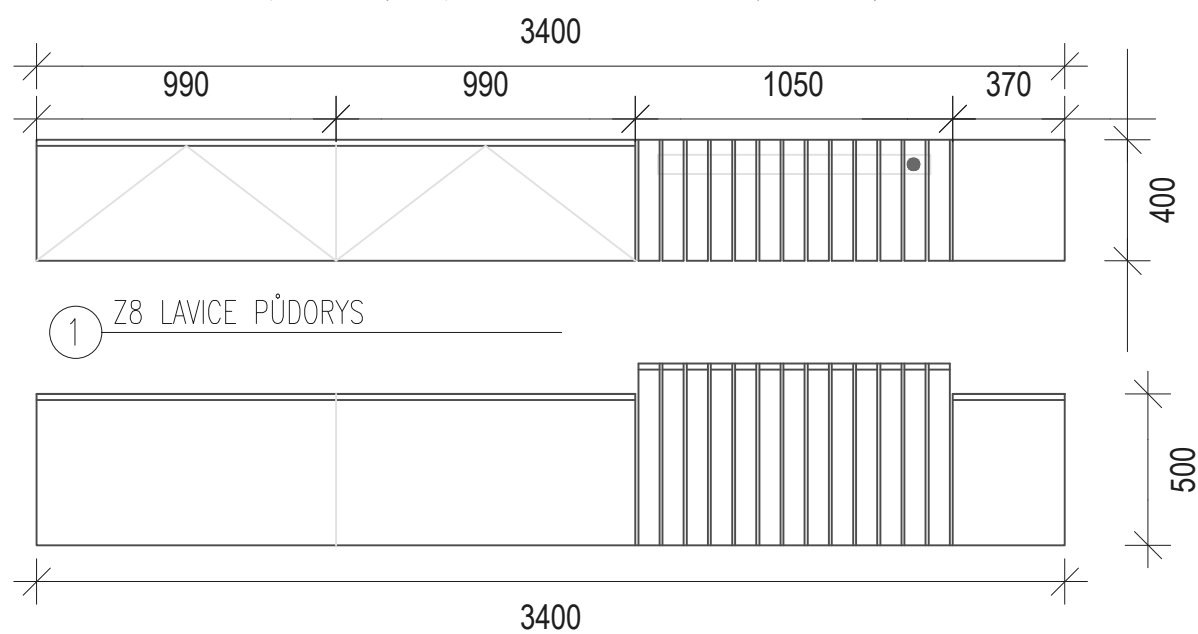


1 Z8 LAVICE PŮDORYS

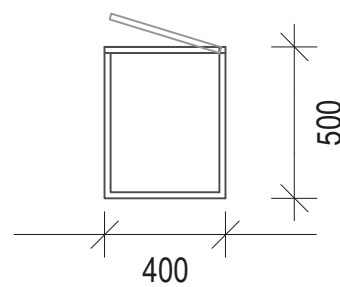

3 Z8 LAVICE BOKORYS
MĚŘITKO 1:25


2 Z8 LAVICE NÁRYS
MĚŘITKO 1:25

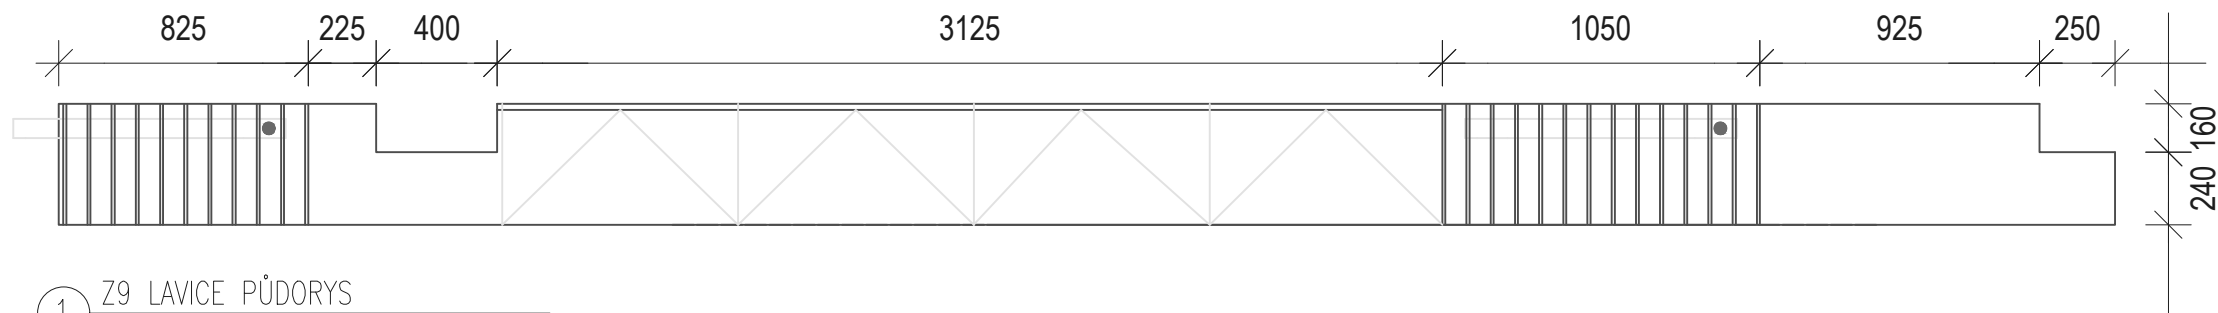

1 Z9 LAVICE PŮDORYS
MĚŘITKO 1:25



2 Z9 LAVICE NÁRYS
MĚŘITKO 1:25

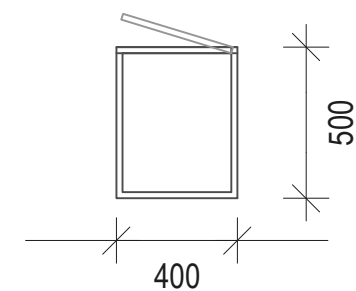


3 Z9 LAVICE BOKORYS
MĚŘITKO 1:25


POZNÁMKY

Před každým radiátorem by měla být umístěná dvířka k zajištění přístupu k ovládacím prvkům daného radiátoru.


K zamezení pádu malých předmětů do radiátoru by měla být umístěna ochranná síť

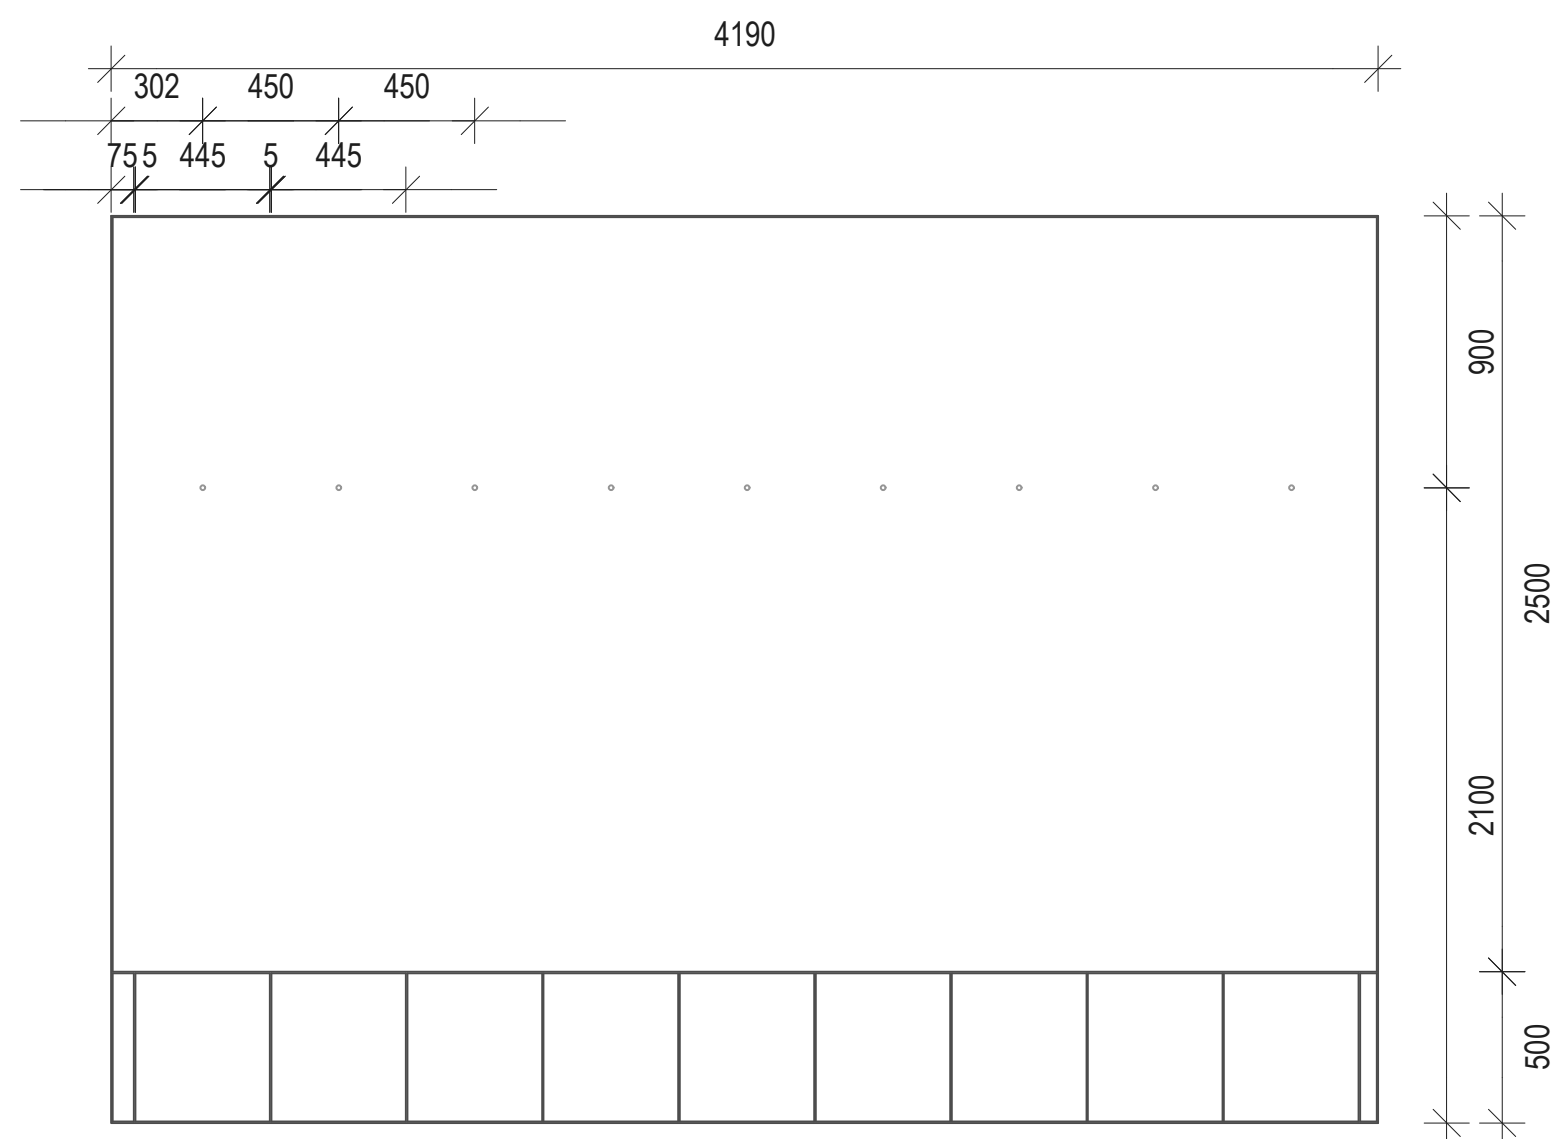


1 Z10 LAVICE PŮDORYS
MĚŘITKO 1:25

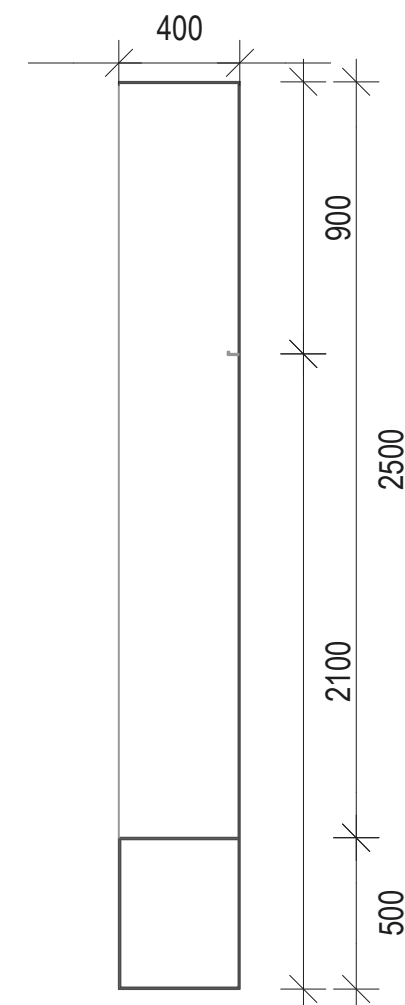

2 Z10 LAVICE PŮDORYS
MĚŘITKO 1:25

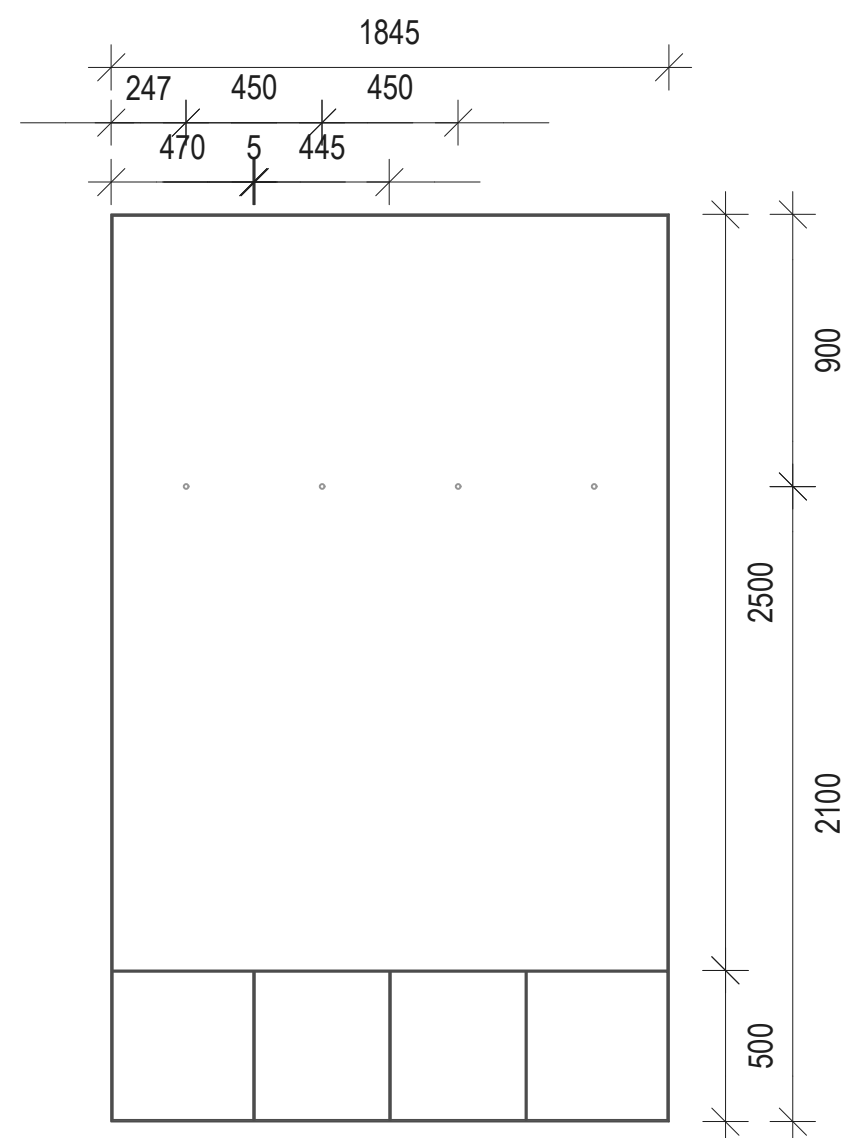


1 Z11 LAVICE PŮDORYS
MĚŘITKO 1:25

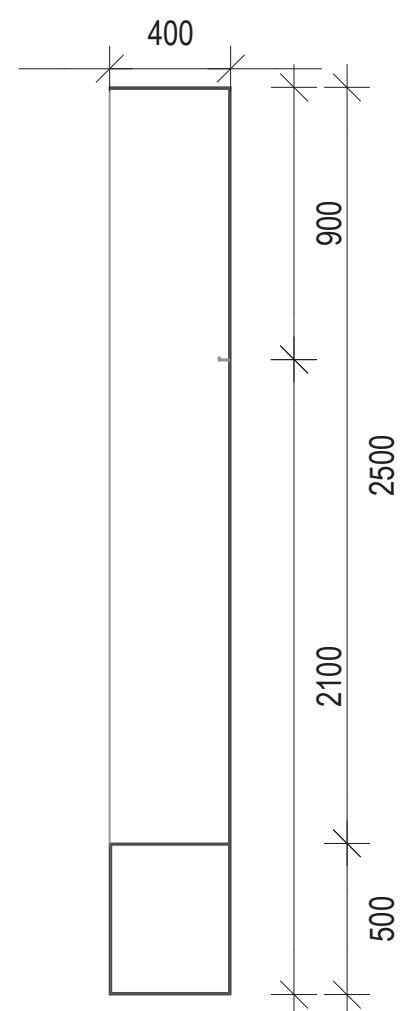


2 Z11 LAVICE PŮDORYS
MĚŘITKO 1:25




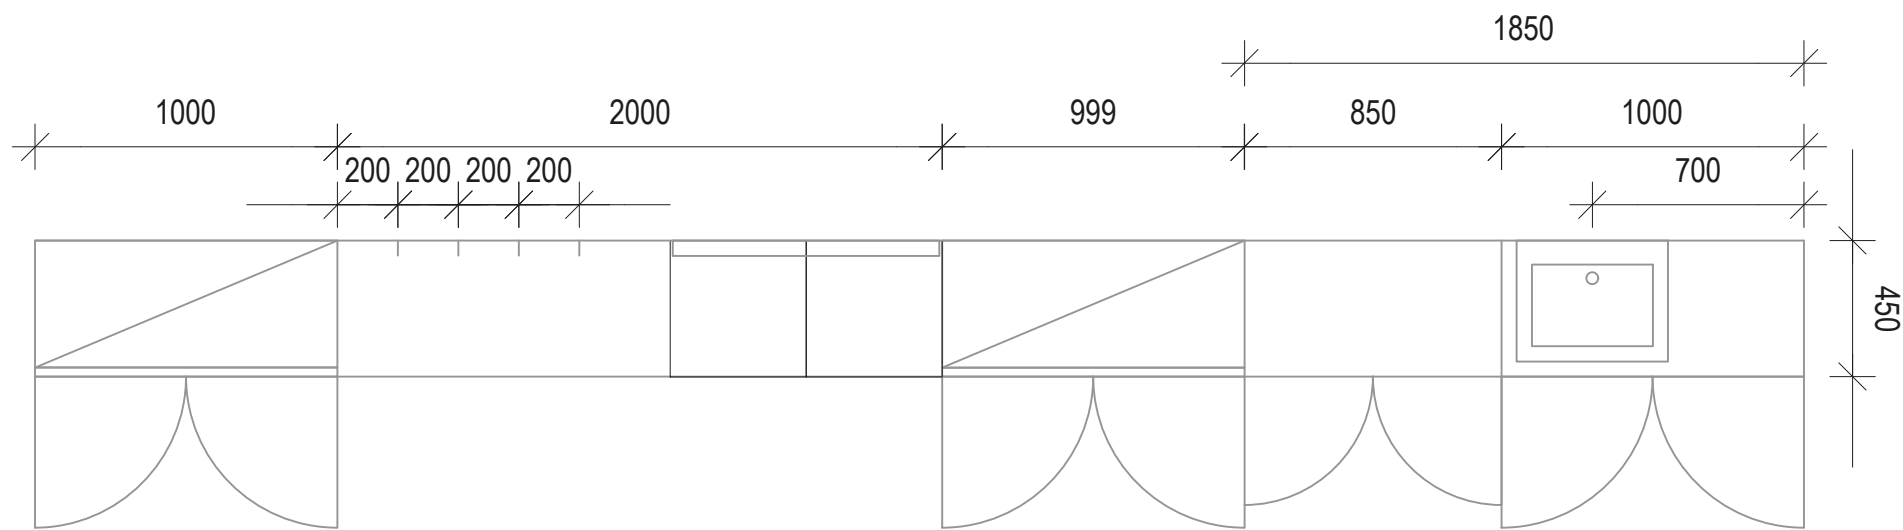


1 Z12 SKŘÍŇ PŮDORYS
MĚŘÍTKO 1:25

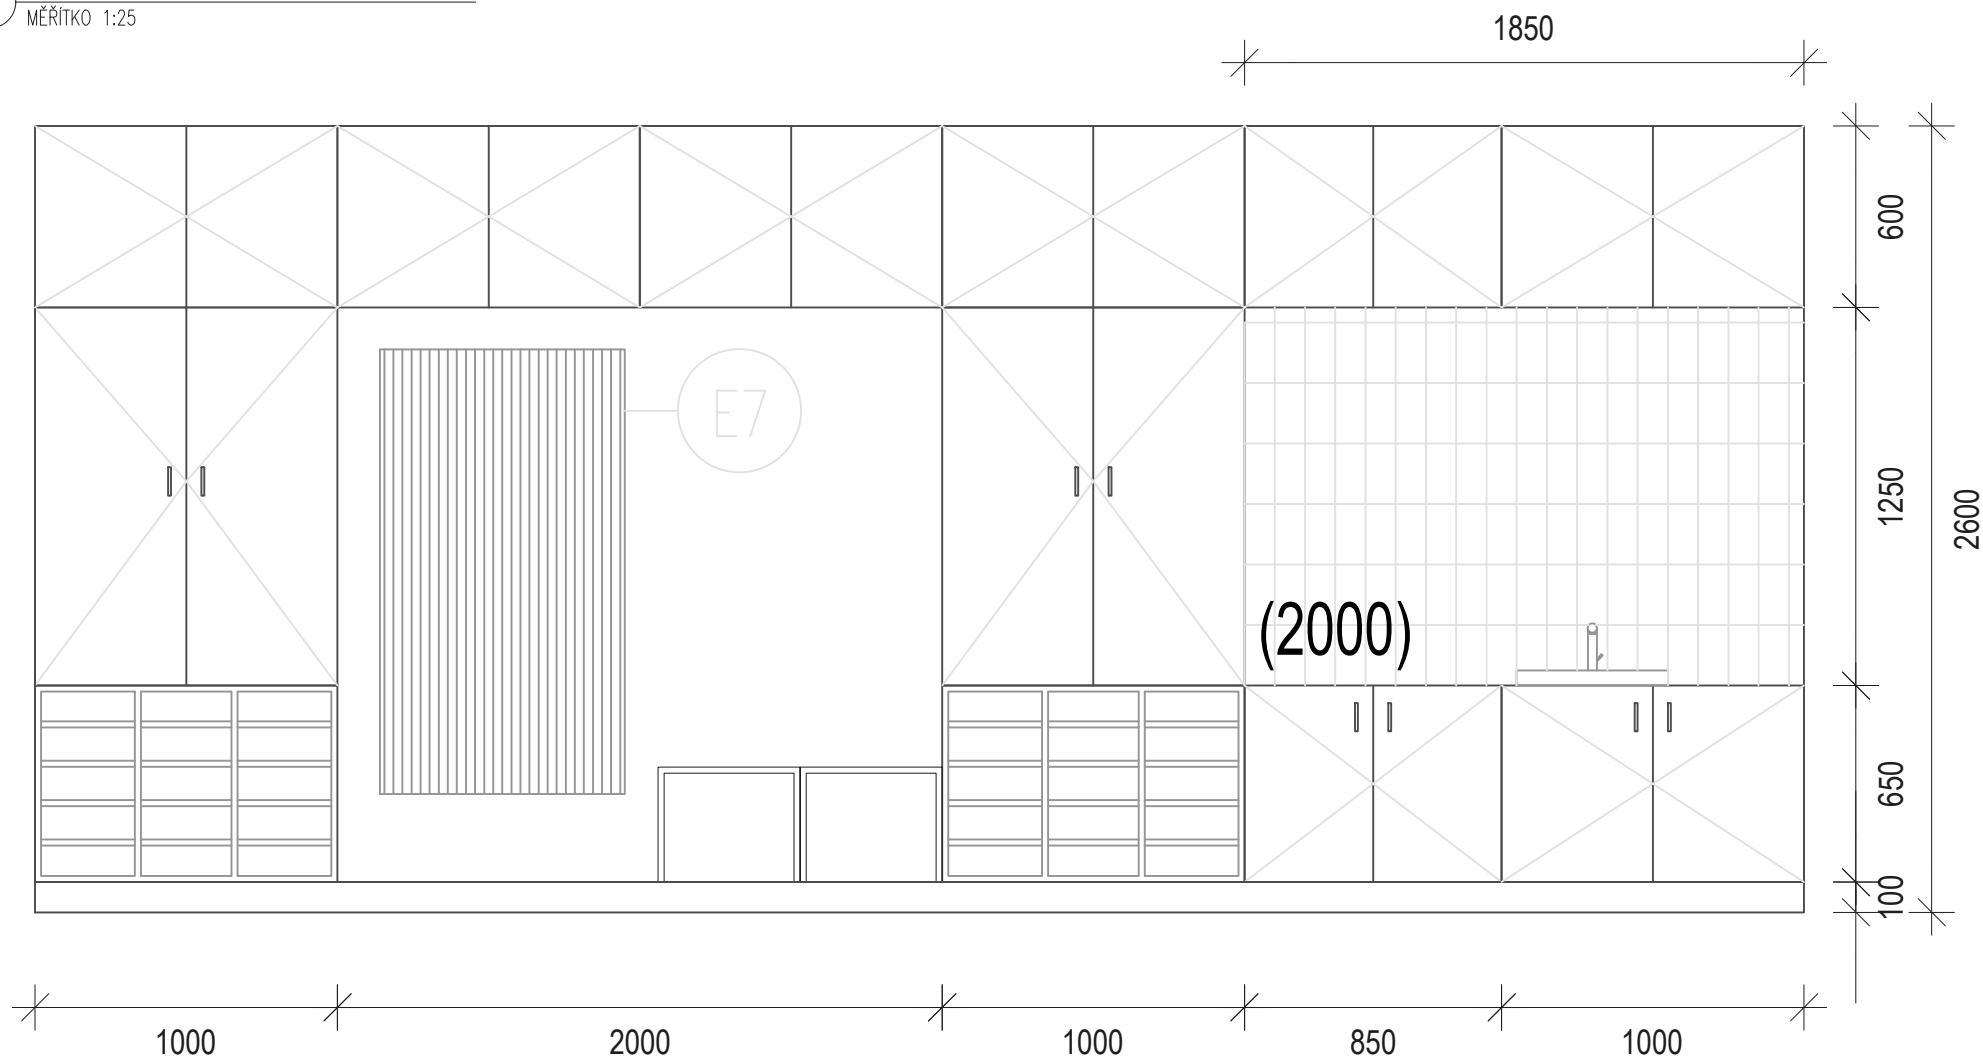


2 Z12 SKŘÍŇ NÁRYS
MĚŘÍTKO 1:25

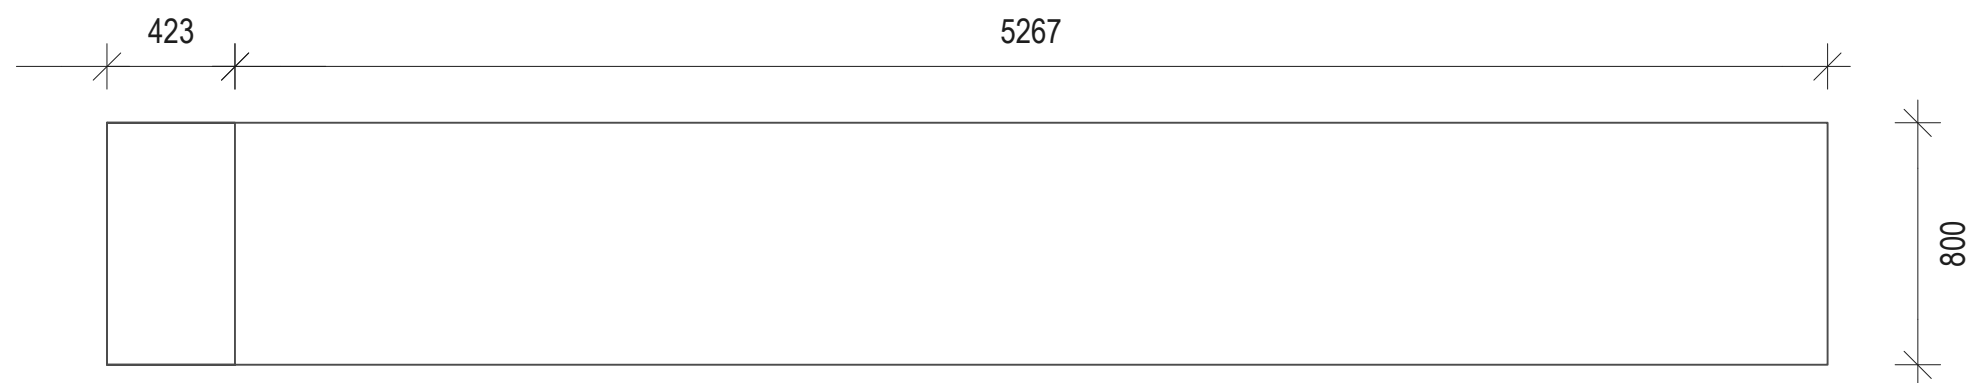


1 Z13 STŮL PŮDORYS
MĚŘITKO 1:25

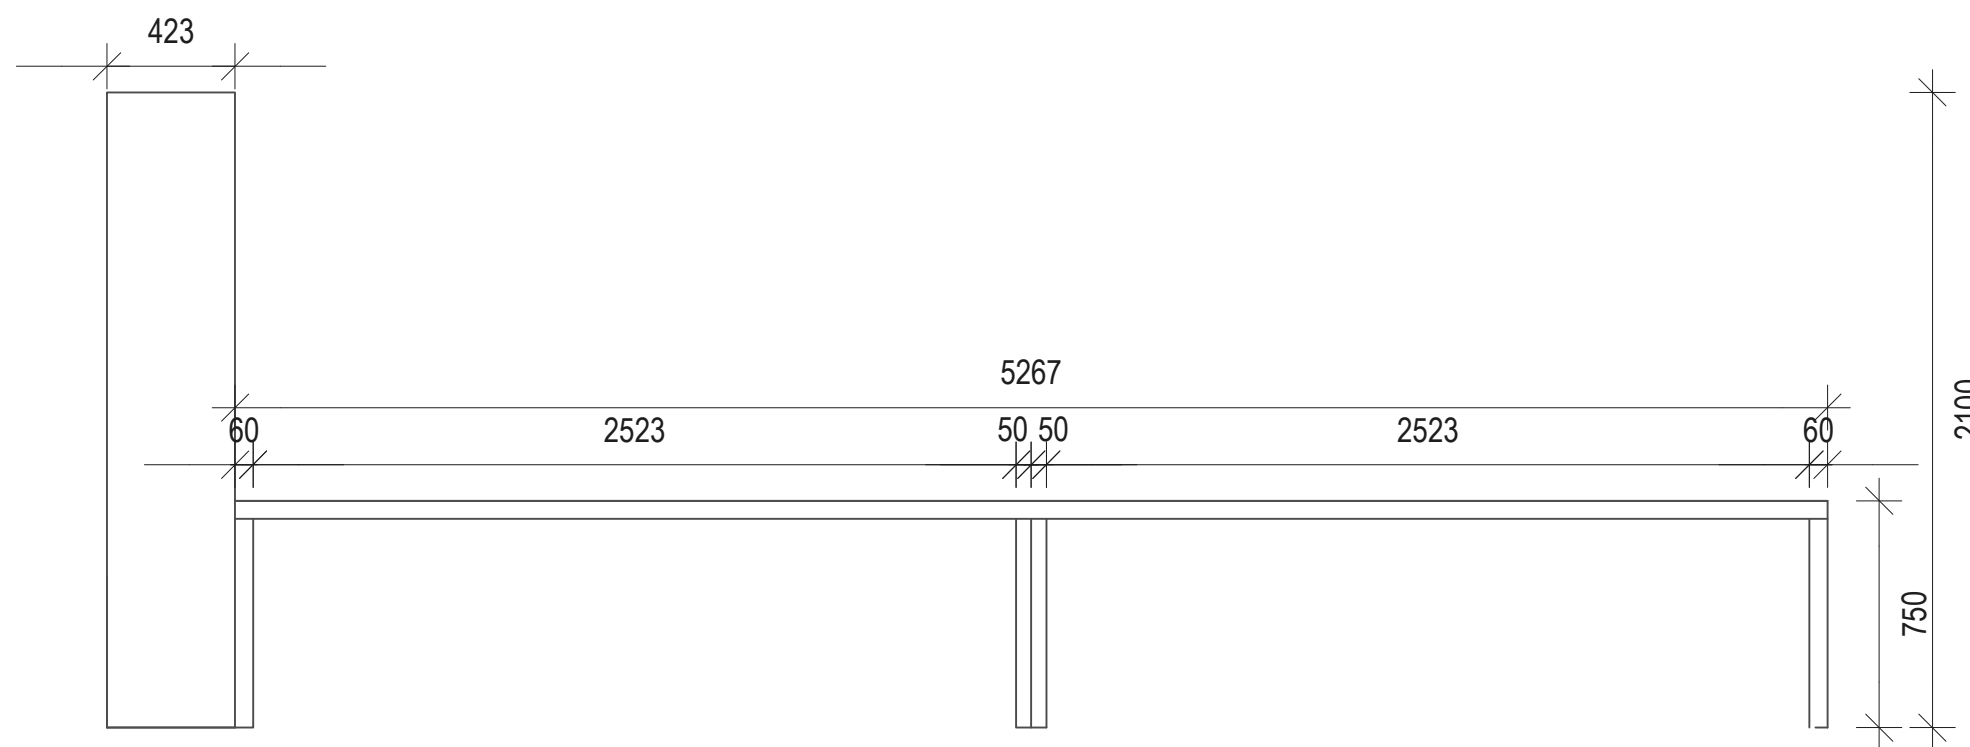


2 Z13 STŮL NÁRYS
MĚŘITKO 1:25

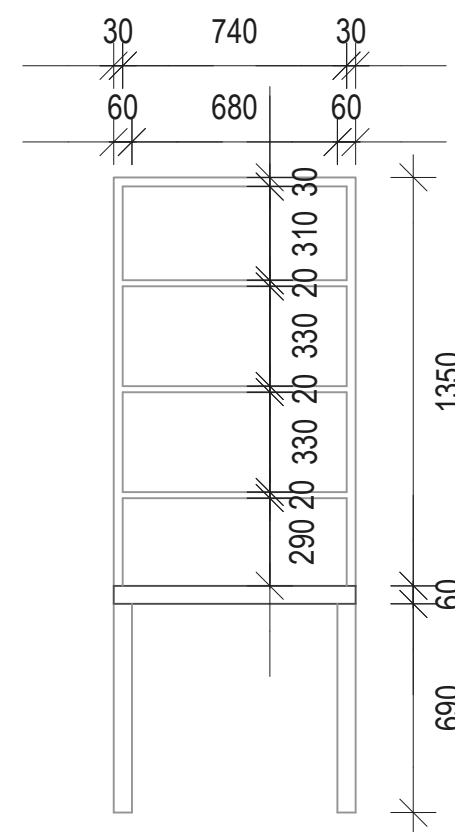


3 Z13 STŮL BOKORYS
MĚŘITKO 1:25

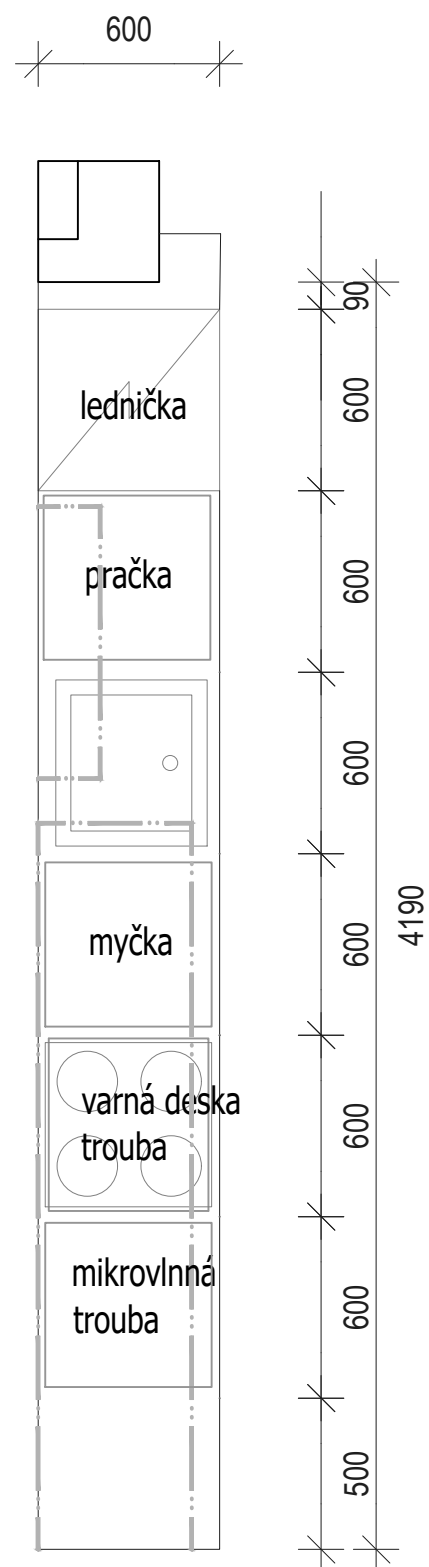


1 KUCHYŇSKÁ LINKA PŮDORYS
MĚŘÍTKO 1:25

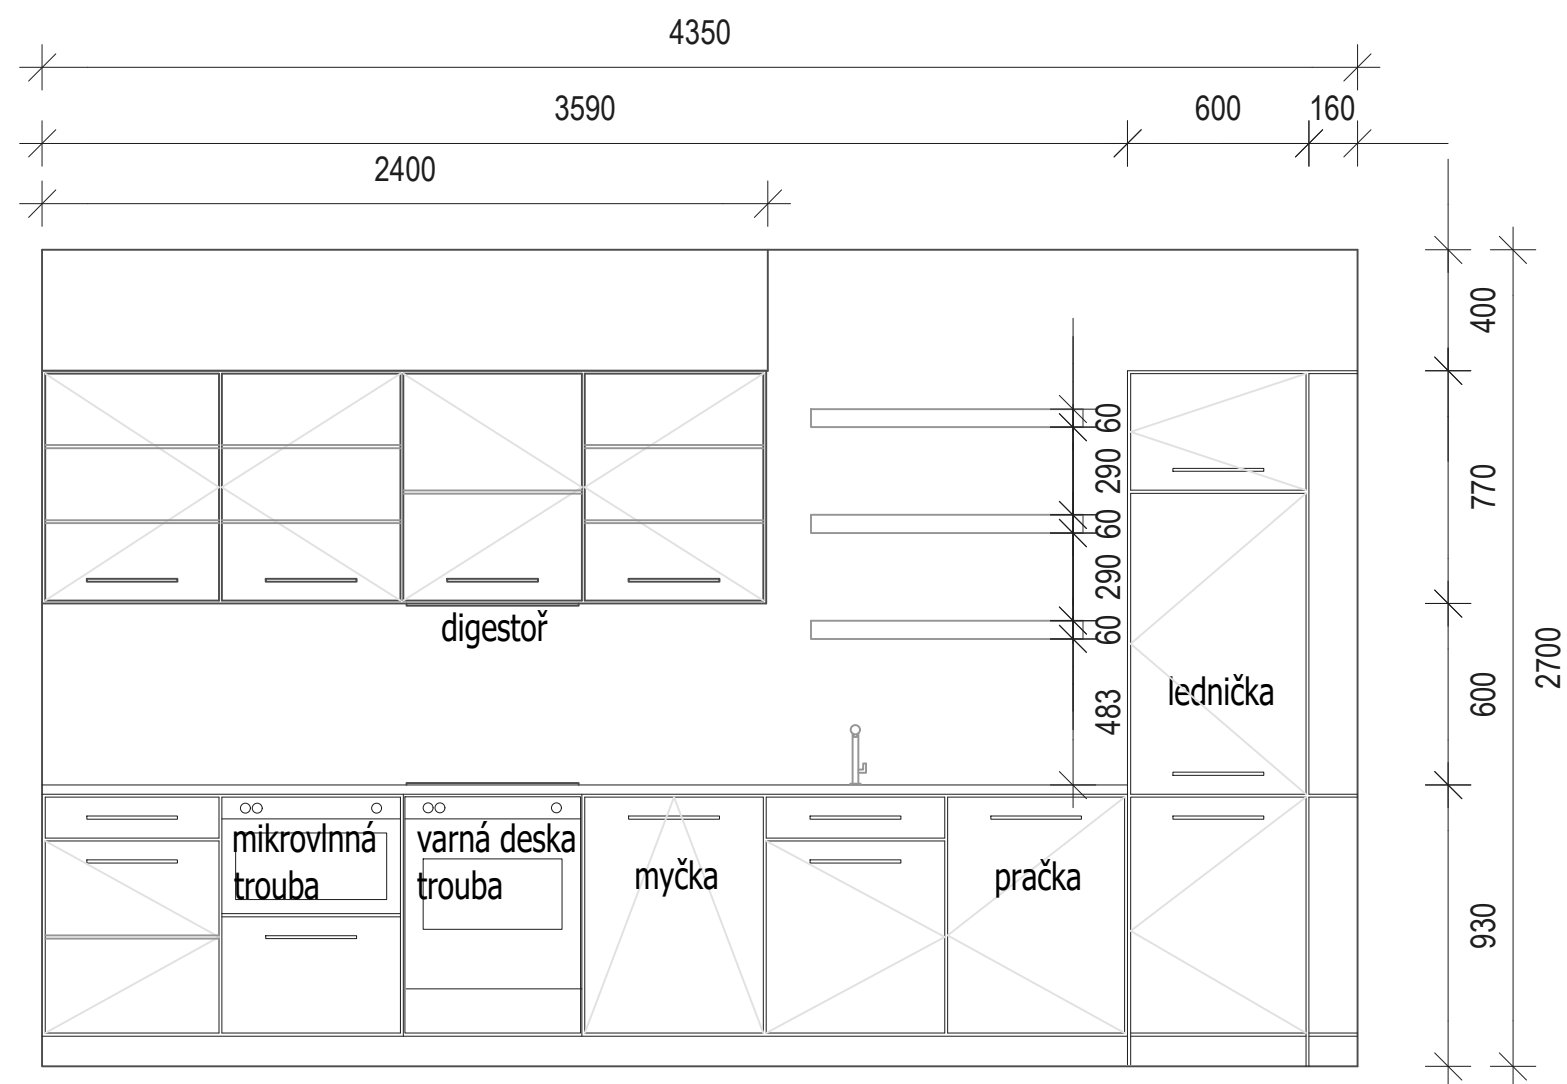


2 KUCHYŇSKÁ LINKA NÁRYS
MĚŘÍTKO 1:25

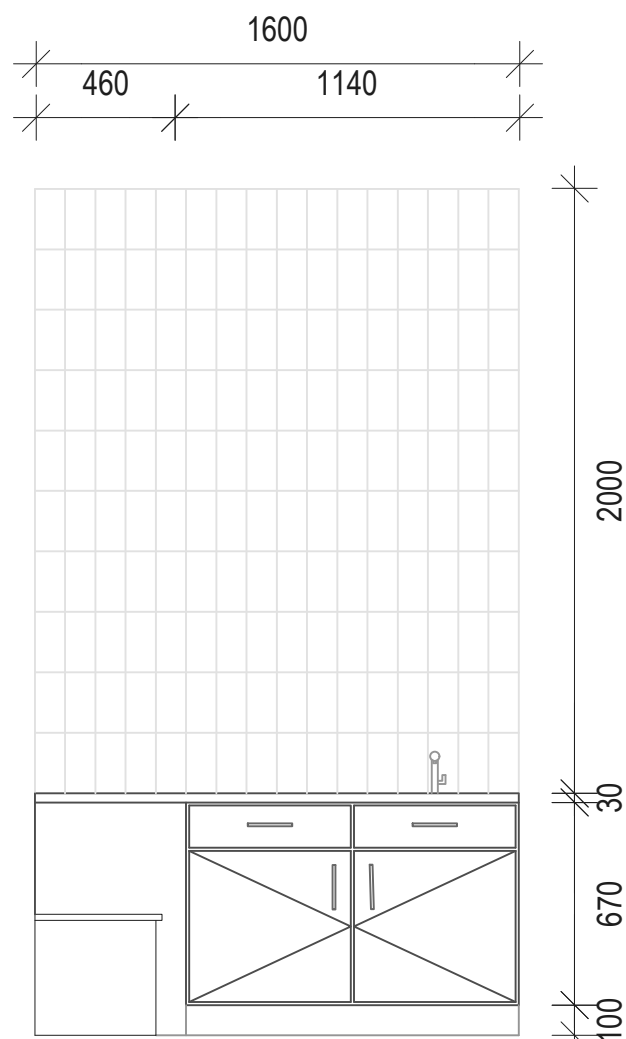


① S1 RUČNÍ MYTÍ SKŘÍNĚ NARYS
SCALE 1:25

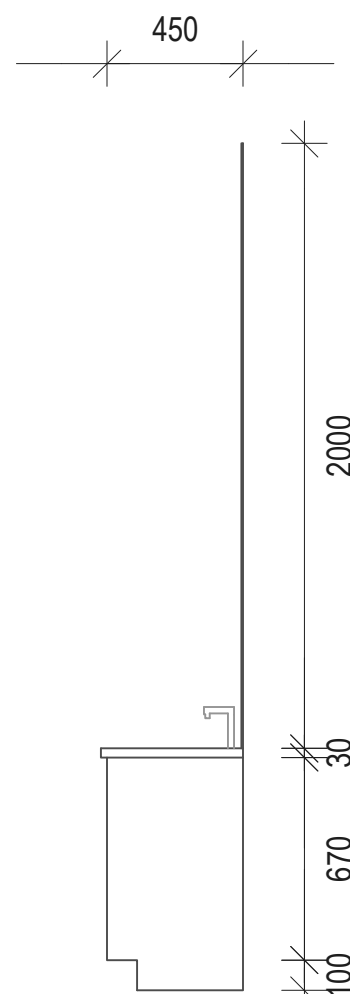



② S1 RUČNÍ MYTÍ SKŘÍNĚ BOKORYS
SCALE 1:25

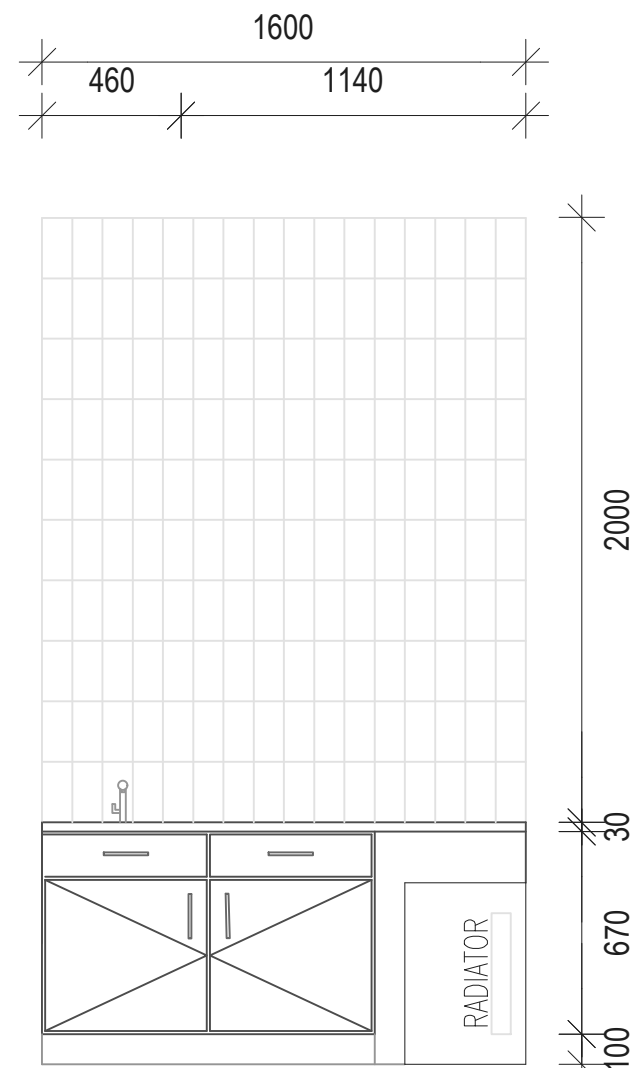


① S2 RUČNÍ MYTÍ SKŘÍNĚ NARYS
SCALE 1:25

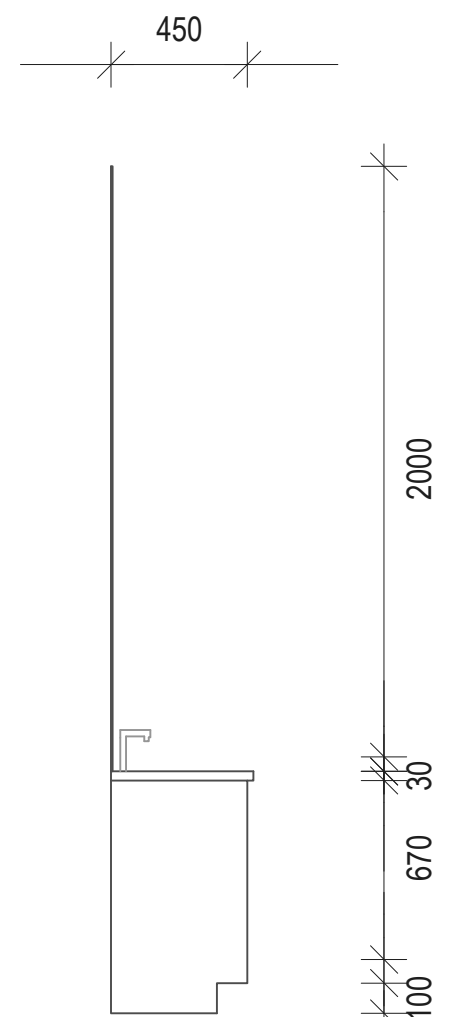

② S2 RUČNÍ MYTÍ SKŘÍNĚ BOKORYS
SCALE 1:25

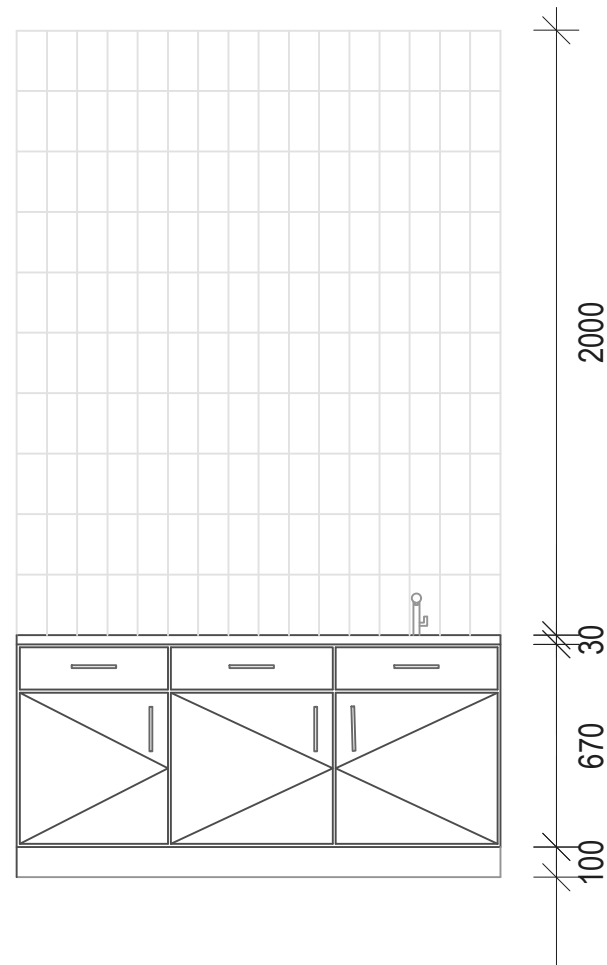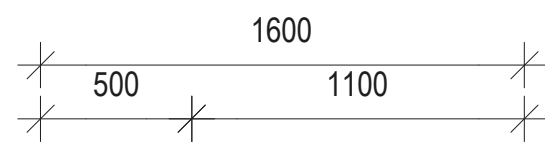

1 S3 RUČNÍ MYTÍ SKŘINE NARYS
SCALE 1:25

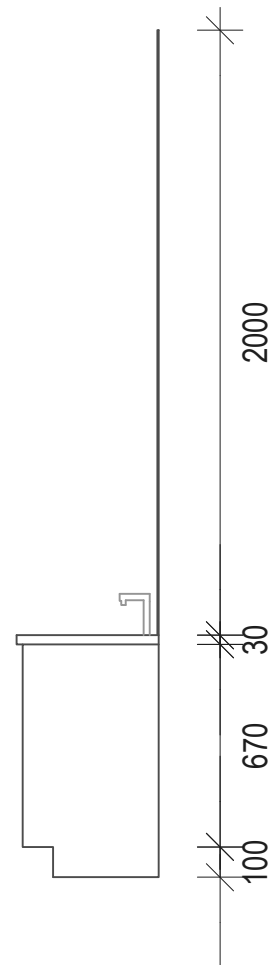

2 S3 RUČNÍ MYTÍ SKŘINE BOKORYS
SCALE 1:25

