


# SITUACE ŠIRŠÍCH VZTAHŮ

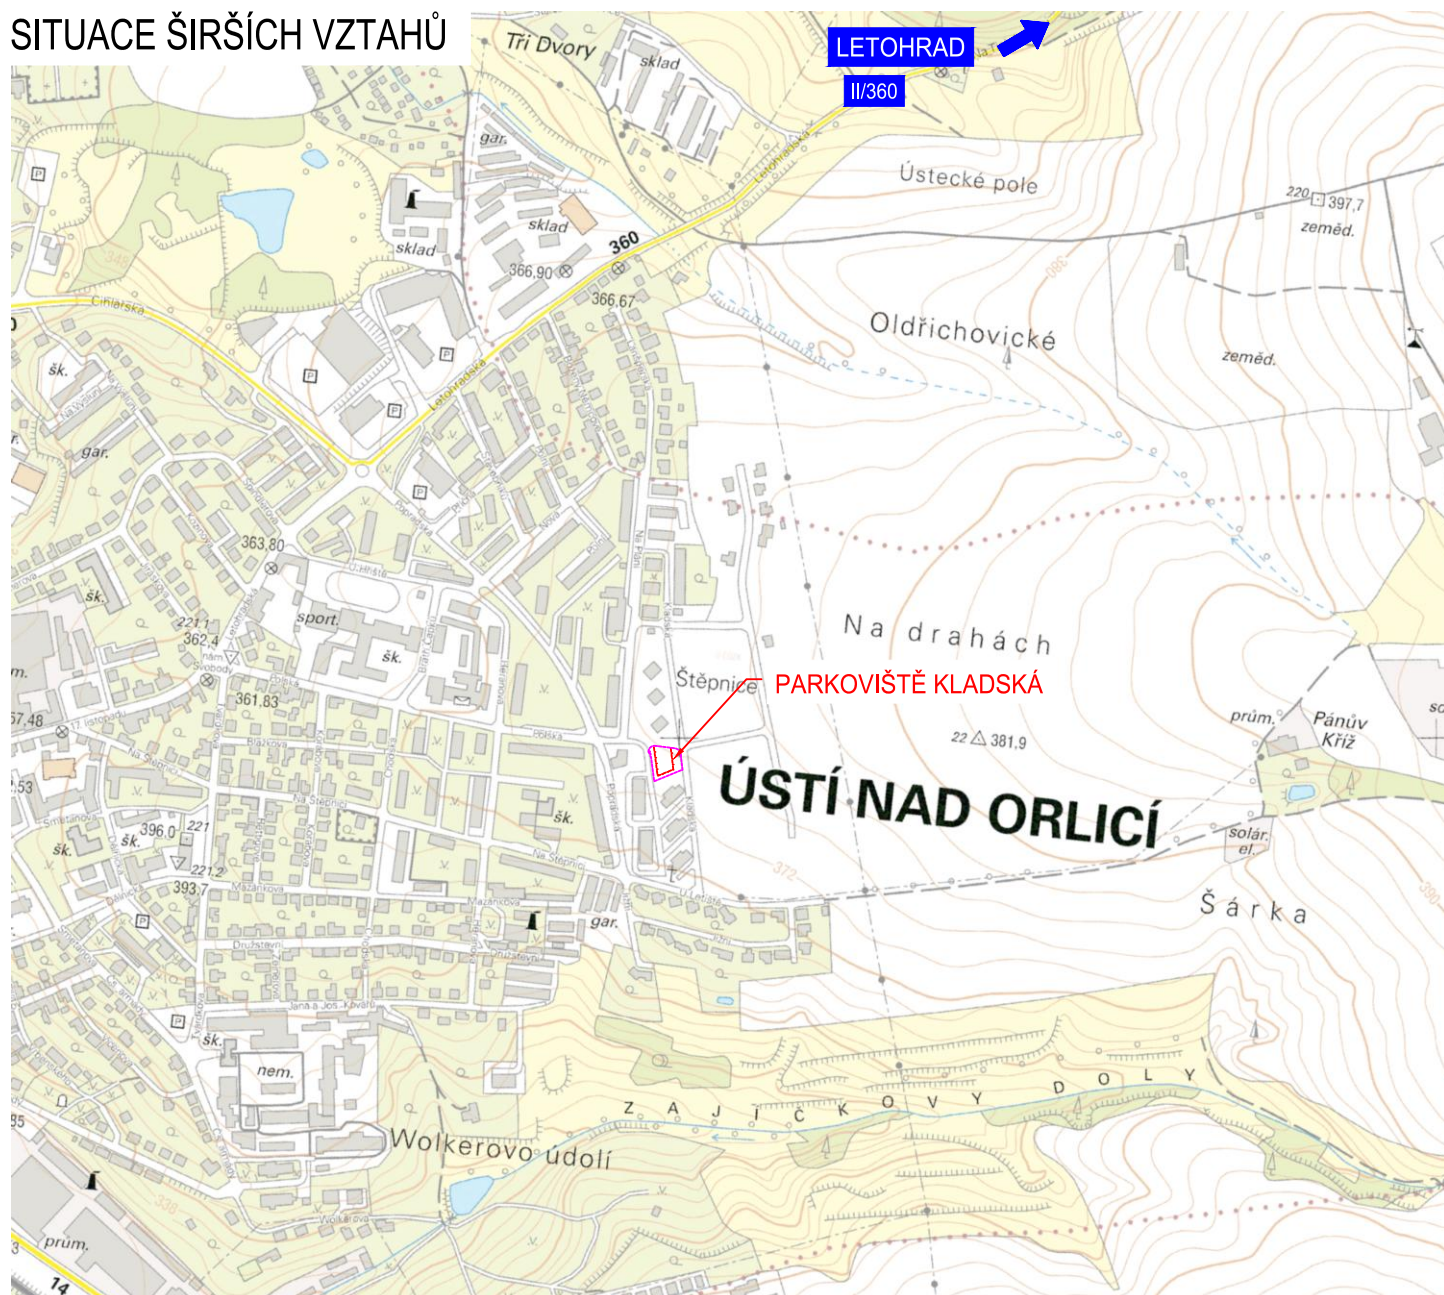


## LEGENDA:

— — — — — Hranice dotčeného území

C

SOUŘADNICOVÝ S-JTSK, VÝŠKOVÝ SYSTÉM BpV

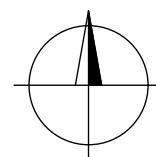

Investor: <b>Město Ústí nad Orlicí</b> Sychrova 16 562 24 Ústí nad Orlicí IČ: 00279676		Stavba: <b>Parkoviště Kladská,</b> <b>Ústí nad Orlicí</b>		Projektant: Ing. Ondřej Kaplan	
Kraj: Pardubický		Obec: Ústí nad Orlicí		Vypracoval: Ing. Ondřej Kaplan	
Datum vydání: 04/2021		Stupeň: DPS		Schválil: Ing. Ondřej Kaplan	
Hlavní projektant: <b>IMARI spol. s.r.o</b> Herdovská 935, 198 00 Praha imariprojekt@seznam.cz		SO/IO/PS.: ..		Č. zakázky: 21.01.13	
Form. A4:		Měřítko: 1:10 000		Paré č.:	Část: <b>C</b>
				Příloha č.:	<b>1</b>