


SITUACE STAVBY

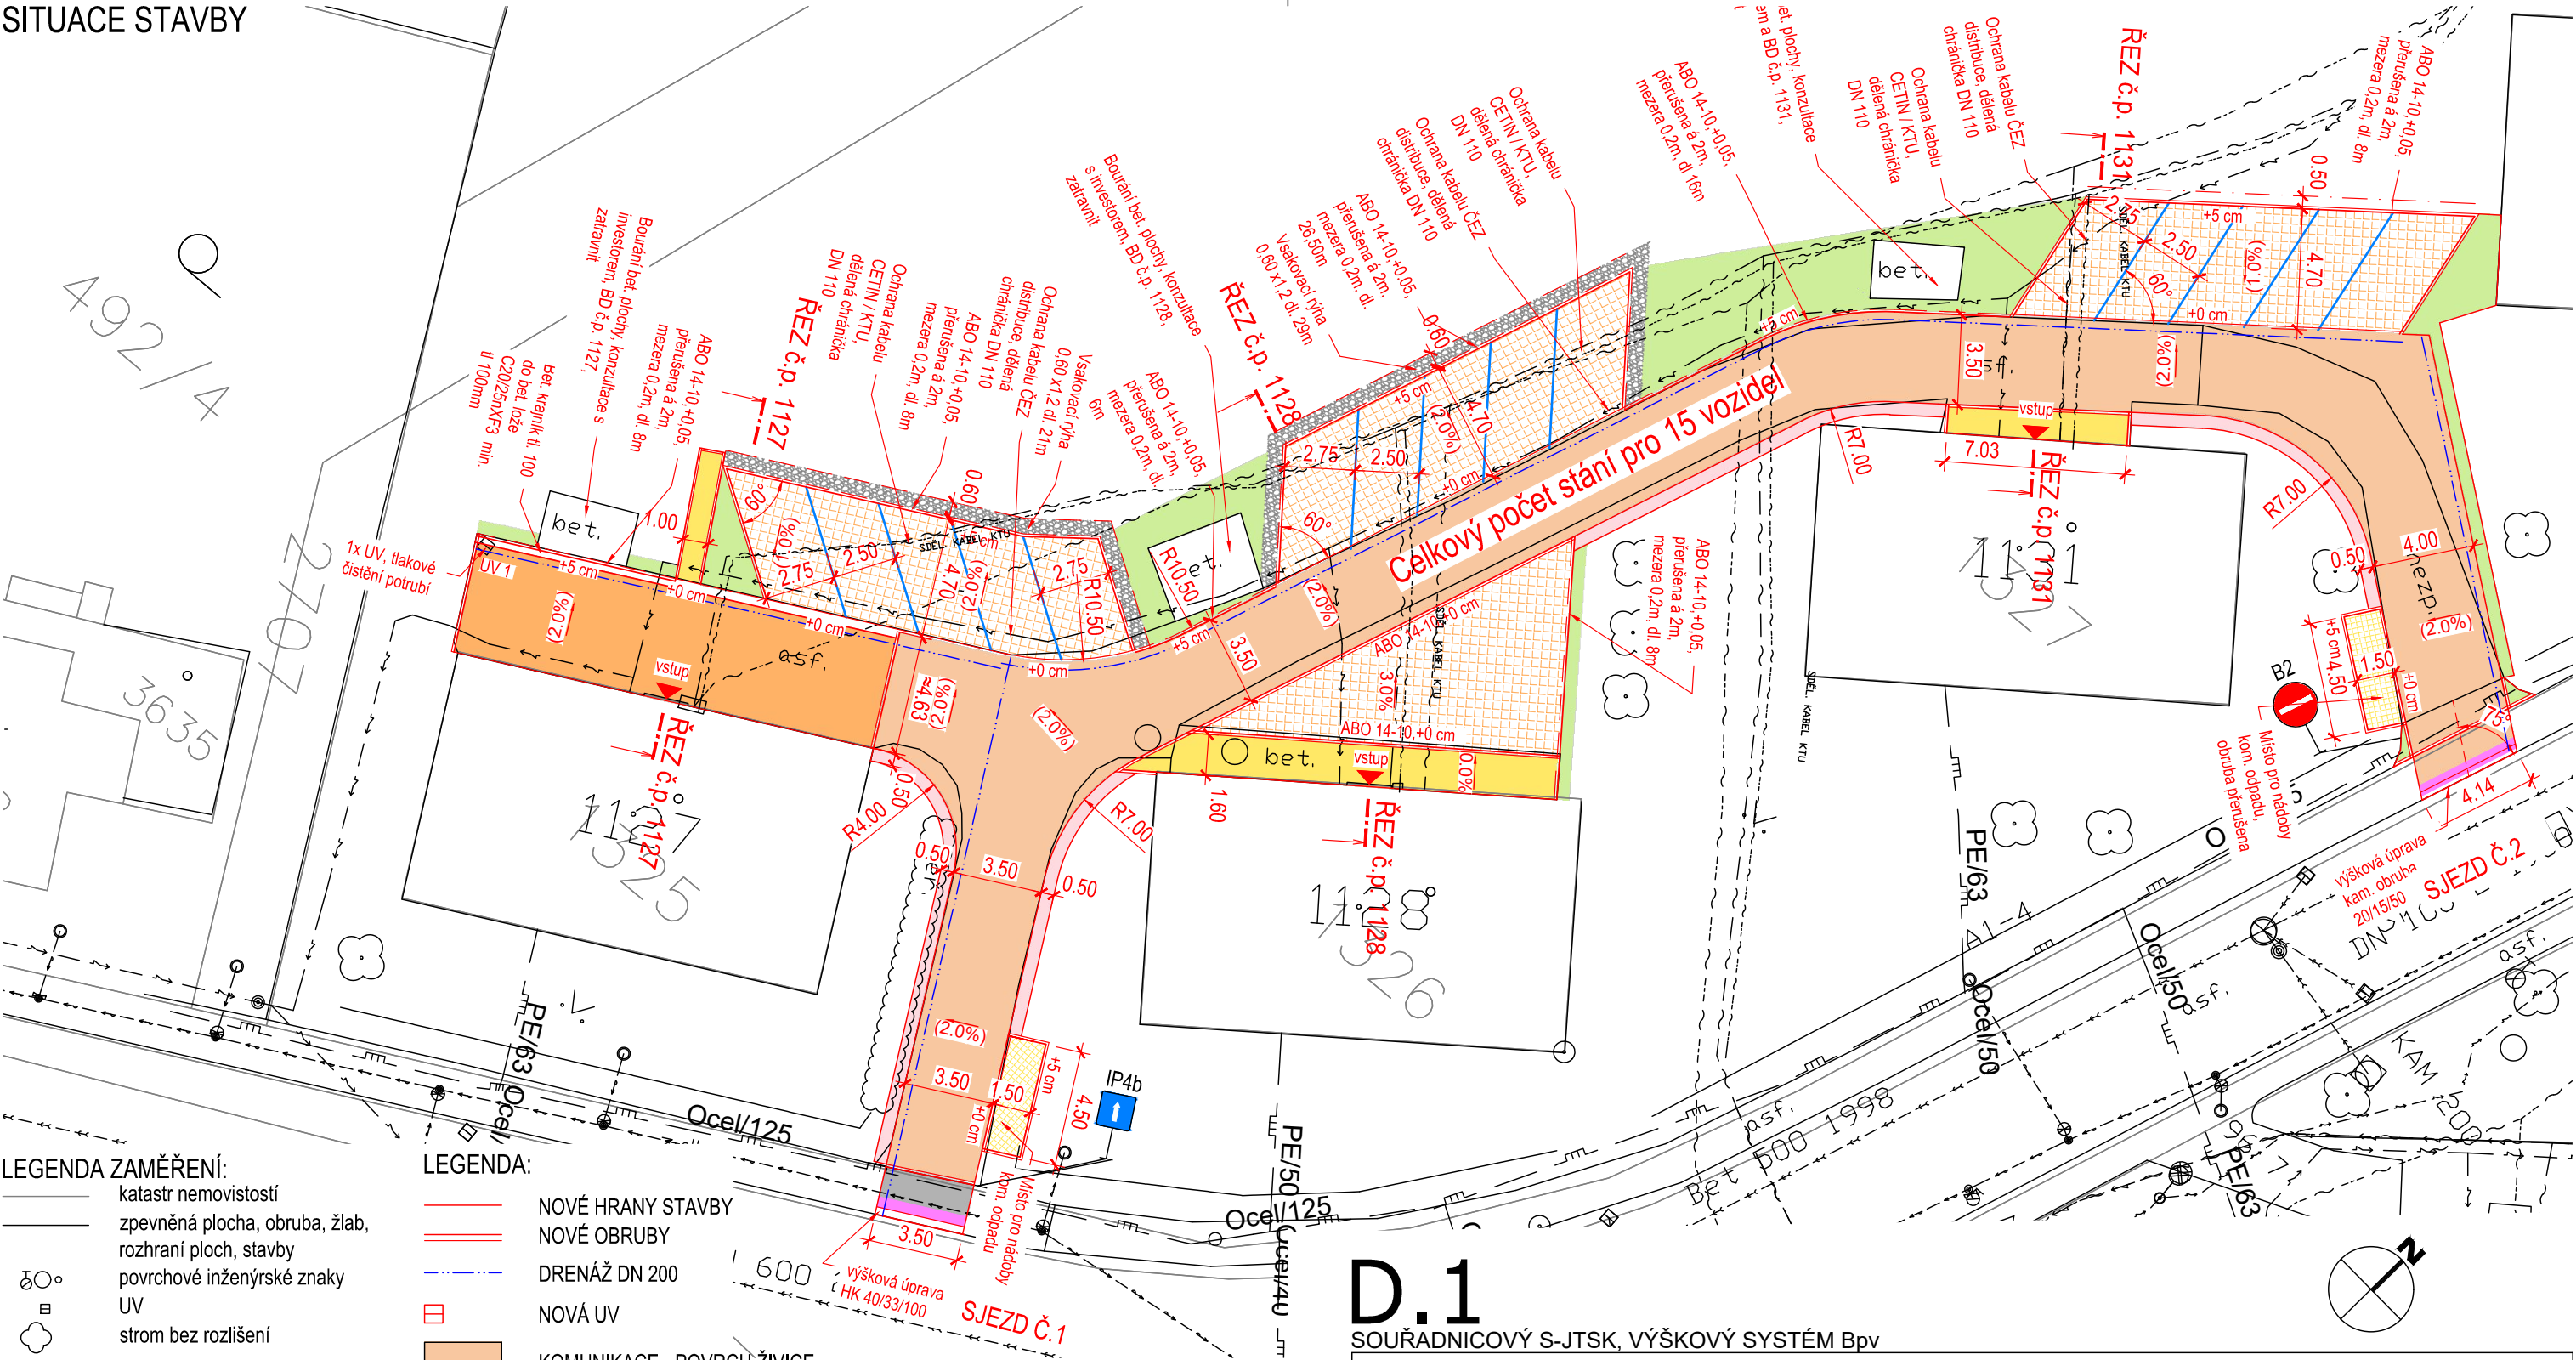

LEGENDA ZAMĚŘENÍ:

- katastr nemovitostí
- zpevněná plocha, obruba, žlab, rozhraní ploch, stavby
- povrchové inženýrské znaky
- UV
- strom bez rozlišení
- sloup
- dopravní značení
- veřejné osvětlení

LEGENDA SÍTĚ:

- SÍTĚ SDĚLOVACÍ - KTU
- SÍTĚ SDĚLOVACÍ - CETIN
- NN ČEZ
- PLYN STL
- KANALIZACE SPLAŠKOVÁ
- VEŘEJNÉ OSV.
- VODOVOD

POZNÁMKY:  
1) Inženýrské sítě jsou zakresleny orientačně

LEGENDA:

- NOVÉ HRANY STAVBY
- NOVÉ OBRUBY
- DRENÁŽ DN 200
- NOVÁ UV
- KOMUNIKACE - POVRCH ŽIVICE
- KOMUNIKACE - NOVÁ BET. DLAŽBA - PĚŠÍ, TL. 60MM
- KOMUNIKACE - PŘESKL. PŮV. DLAŽBY - PĚŠÍ, PŘESKLÁDÁNÍ
- KOMUNIKACE - POVRCH DLAŽBA TL. 80MM
- KOMUNIKACE - POVRCH DLAŽBA PRO NEVIDOMÉ
- KOMUNIKACE - VEGETAČNÍ DLAŽBA - PARK. STÁNÍ - TL. 80MM
- ZELEŇ
- VSakovací RÝHA - ZASYP TĚŽENÝM / DRCENÝM KAM.

DOPRAVNÍ ZNAČENÍ

- nové V10c
- VODOROVNÉ DZ
- MONTÁŽ SDZ

D.1

SOUŘADNICOVÝ S-JTSK, VÝŠKOVÝ SYSTÉM BpV

Investor: Město Ústí nad Orlicí Sychrova ulice 16 562 24 Ústí nad Orlicí IČ: 00279676		Stavba: Stavební úpravy MK ul. Špindlerova, čp. 1127, č.p. 1128 a č.p. 1131		Projektant: Ing. Ondřej Kaplan	
Kraj: Pardubický		Obec: Ústí nad Orlicí		Vypracoval: Ing. Ondřej Kaplan	
Datum vydání: 11/21		Stupeň: Společná dokumentace		Schválil: Ing. Ondřej Kaplan	
Hlavní projektant: IMARI spol. s r.o. Herdovská 935, 198 00 Praha imariprojekt@seznam.cz		Název přílohy: SITUACE STAVBY		Č. zakázky: 21.03.21	
Form. A4: 2xA4		Měřítko: 1:250		Paré č.:	Část:
				Příloha č.:	

D.1.1 2