


SITUACE 1 : 100

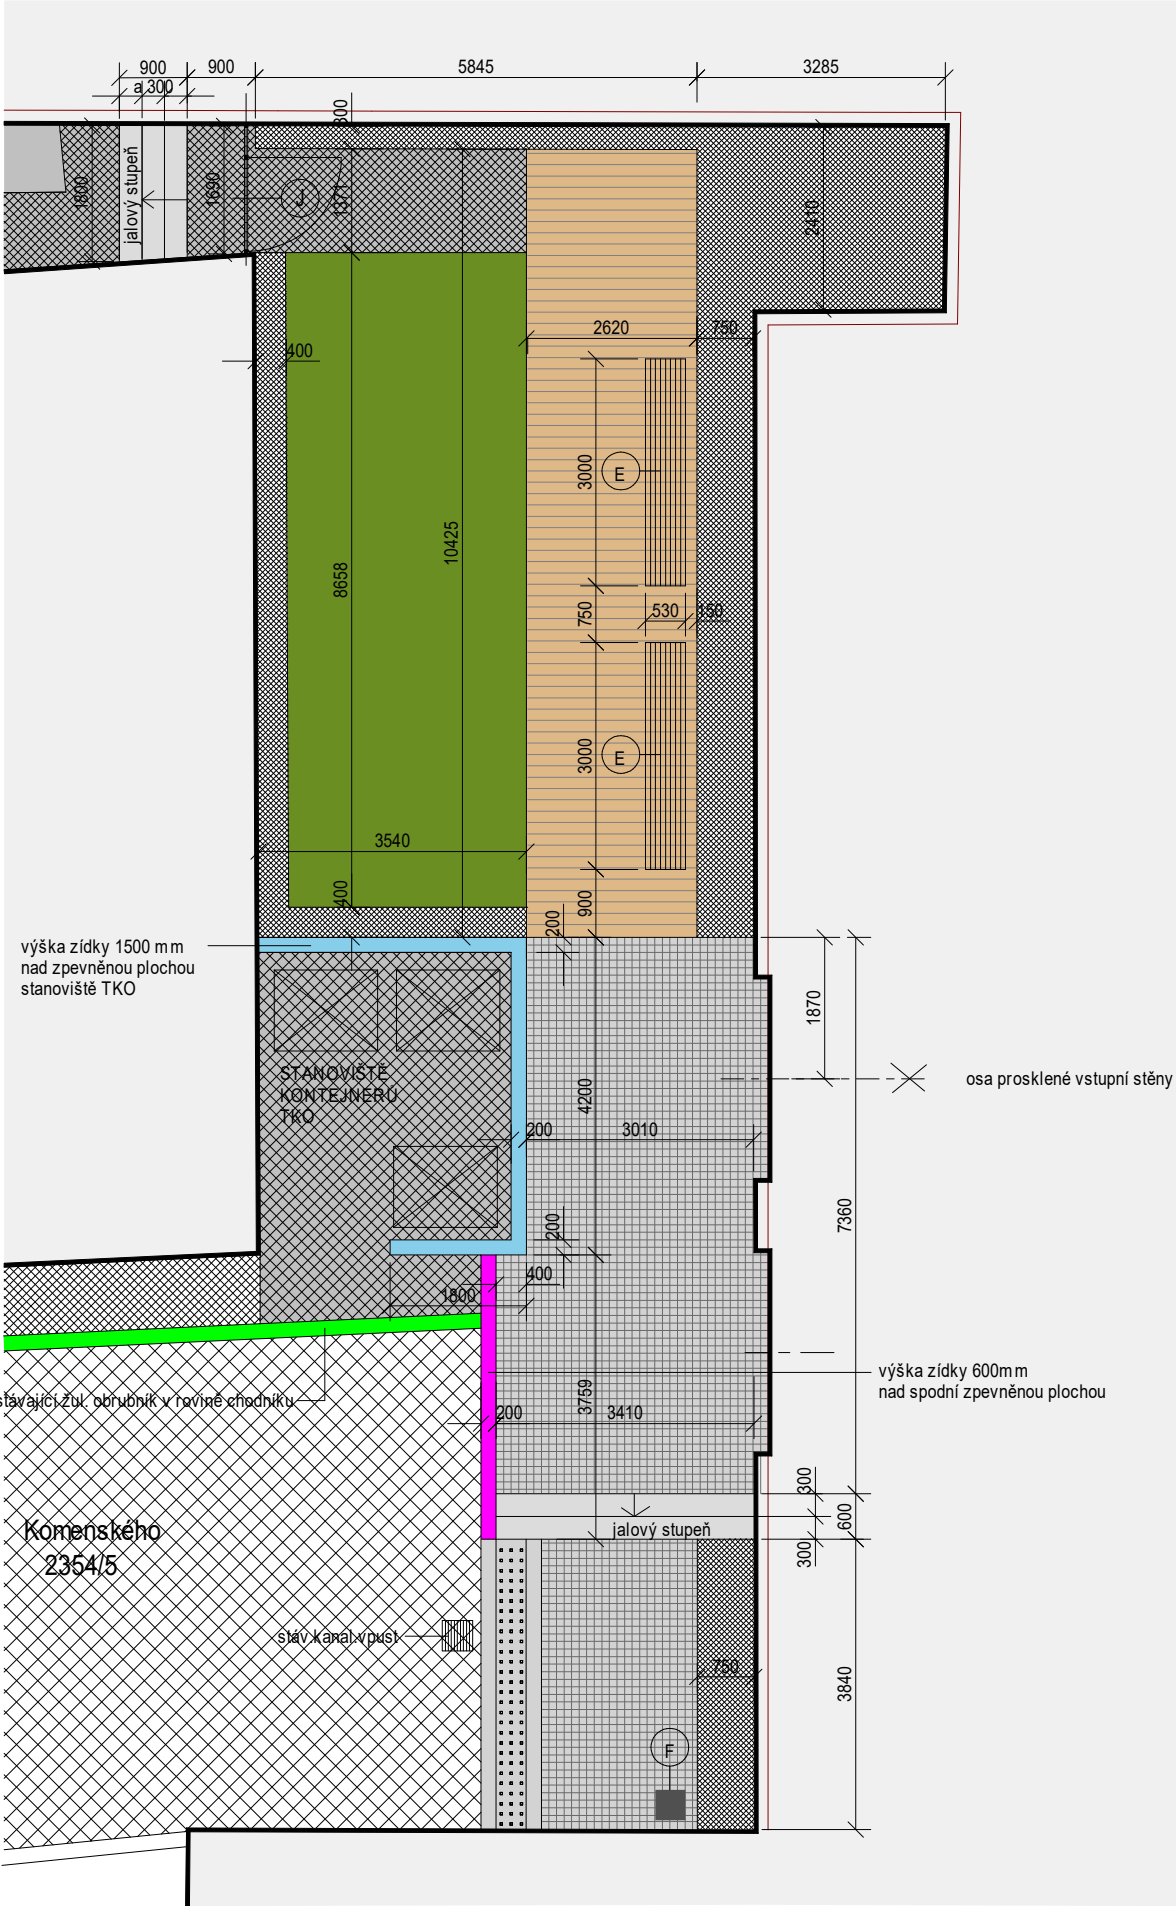

KONKRÉTNÍ VZORKY ŽULY I OSTATNÍCH MATERIÁLŮ BUDOU VYBRÁNY DLE VZORKŮ !!!
VŠECHNY ROZMĚRY VÁŽÍCÍ SE KE STAVBĚ NUTNO PŘED ZAČÁTKEM VÝROBY DOMĚŘIT !!!
PŘÍPADNÉ ZMĚNY BUDOU KONZULTOVÁNY S PROJEKTANTEM.


STÁVAJÍCÍ BUDOVY



STÁVAJÍCÍ POVRCHY



stávající pojízdná komunikace,
dlažební kostka štípaná, kladená do vějířů

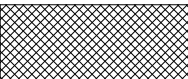


stávající pochozí komunikace,
žulová mozaika, kladená do vějířů




stávající obrubník zapuštěný do roviny chodníku - žula


NAVRŽENÉ POVRCHY A MATERIÁLY

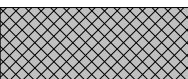

dlažební kostka štípaná 8-10, kladená do vějířů
pro střední provoz, pojížděný povrch
barva středně šedá

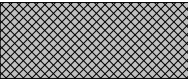

žulová mozaika štípaná 4-6, kladená do vějířů
pro pochozí provoz, barva středně šedá

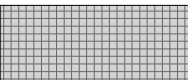

žulová mozaika řezaná/ štípnutá 60/60
(obvodové hrany řezané, spodní a vrchní část štípaná),
pro pochozí provoz, barva středně šedá



písmena - žulová mozaika řezaná/ štípnutá 60/60
(obvodové hrany řezané, spodní a vrchní část štípaná),
pro pochozí provoz, barva tmavě šedá




dřevěná terasa a stupně - tropické dřevo GARAPA,
drážková prkna (jemná / hrubá drážka), š. 145 mm, tl. 25mm,
kotevní vruty nerez, hvězdicová hlava, pojistný závit pod hlavou




travnatý povrch



šterkový pás - kačírek 16 / 32

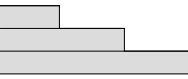

schodišťové stupně z žulového masivu

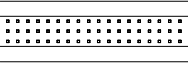

varovný pás š. 400mm, umělý kámen, barva bílá,
lem - žulová přídlažba



nový obrubník resp. zídka - žula masiv



zdi, zídka - ŽB vibrované prefabrikáty do ocelových forem

A. STOJANY NA KOLA
RÁM Z PLNÉ OCELI, ROZMĚRY CCA 800 X 800,
POVRCH: ÚPRAVA ŠOPOVÁNÍ ZINKEM
+ NÁSTRÍK METALICKOU TMAVĚ ŠEDOU BARVOU
V HORNÍ ČÁSTI OCHRANNÝ PÁS Z ODOLNÉ GUMY

B. SCHODIŠŤOVÉ ZÁBRADLÍ
OCEL PLNÁ, DÉLKA CCA 3800 MM,
POVRCH: ÚPRAVA ŠOPOVÁNÍ ZINKEM
+ NÁSTRÍK METALICKOU TMAVĚ ŠEDOU BARVOU

C. ZÁBRADLÍ ŠIKMÉHO CHODNÍKU (RAMPY)
OCEL PLNÁ, DÉLKA CCA 8000 MM,
POVRCHOVÁ ÚPRAVA ŠOPOVÁNÍ ZINKEM
+ NÁSTRÍK METALICKOU TMAVĚ ŠEDOU BARVOU

D. OCHRANNÁ MŘÍŽ KE STROMU + OSAZ. RÁM
MATERIÁL PLNÁ OCEL, ROZMĚRY 1400 X 1400
POVRCHOVÁ ÚPRAVA ŽÁROVÝ ZINEK

E. LAVIČKA
ROZMĚRY 3000 X 530 X V 430
MASIVNÍ DŘ. ROŠT Z LAMEL, TROPICKÉ DŘEVO
NOHY PLNÁ OCEL, ŠOPOVANÁ ZINKEM
+ NÁSTRÍK METALICKOU BARVOU
SVORNÍKY Z NEREZ OCELI


F. ODPADKOVÝ KOŠ
290 X 510 X V 1100
NOSNÝ PRSTENEC Z OCELOVÉHO PLECHU
+ SCHRÁNKA NA NÁDOBU Z OCEL PLECHU
PŘEDNÍ STRANA VÝKLOPNÁ A UZAMKATELNÁ
POVRCH ÚPRAVA ZINKOVÁNÍM
+ PRÁŠKOVÁ VYPALOVACÍ BARVA
VNITŘNÍ NÁDOBA Z POZINK PLECHU.


G. STOŽÁR NA SVĚTLA
MATERIÁL OCEL, ŽÁROVÉ ZINKOVANÁ
+ PRÁŠKOVÁ BARVA ŠEDÁ
VÍCE VIZ ČÁST ELEKTRO

H. ODVODŇOVACÍ ŽLAB
+ ŠTĚRBINOVÝ NÁSTAVEC - NEREZ OCEL

J. OCELOVÁ BRANKA
RÁM Z OCELI JAKLŮ 60/20/2,
VÝPLN S PLOCHÝCH TYČÍ 60/8, ROZPAL 120MM
ROZMĚRY CELKOVÉ - Š X V CCA 1690 X 1400MM
ROZMĚRY OTVÍRAVÁ ČÁST - Š X V 1250 X 1400MM
ROZMĚRY PEVNÁ ČÁST - Š X V 440 X 1400MM
POVRCH: ÚPRAVA ŠOPOVÁNÍ ZINKEM
+ NÁSTRÍK METALICKOU TMAVĚ ŠEDOU BARVOU
VLOŽKOVÝ ZÁMEK, KOVÁNÍ KLIKA - KLIKA

K. NÁSTĚNNÝ VLAJKOVÝ STOŽÁR

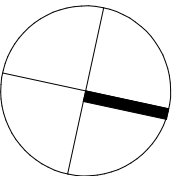

OBJEDNATEL : Město Ústí nad Orlicí , se sídlem : Sychrova 16, 526 24 , Ústí nad Orlicí IČ: 00279676 , DIČ: 00279676		ŽÁROVKA PROJEKTANTI	
ZHOTOVITEL: Žárovka projektanti s.r.o. , jednatel Ing. Tomáš Koblasa IČ: 06428088 , DIČ: CZ 06428088		 WWW.ŽÁROVKAARCHITEKTICZ	
ARCHITEKT : Ing.arch. Vladimír Šolc Křížkov a 788/2 , Hradec Králové 500 03			
STAVEBNÍ ÚPRAVY DOMU STÁVAJÍCÍ PŘÍSTAVBY A SPOJOVACÍHO KRČKU, ZÁKLADNÍ ŠKOLA, KOMENSKÉHO UL. 11, ÚSTÍ NAD ORLÍČÍ včetně nových zpevněných ploch a sjezdu na místní komunikaci		STUPEŇ PD : DPS DPPS	PARÉ Č. : DPS DPPS
PROFESE	D.1.1. ARCHITEKTONICKO STAVEBNÍ ŘEŠENÍ	DATUM :	
ODPOVĚDNÝ PROJEKTANT	Žárovka projektanti s.r.o.	ČÍSLO ZAKÁZKY :	
PROJEKTANT	Ing. Tomáš Koblasa, ČKAIT 0602275, autorizovaný inženýr PS	MĚŘÍTKO : 1 : 100	
SITUACE - VSTUP Z KOMENSKÉHO ULICE - MATERIÁLY A MOBILIÁŘ		ČÍSLO V. : D1.1.b -31	