




POHLED , M 1 : 50

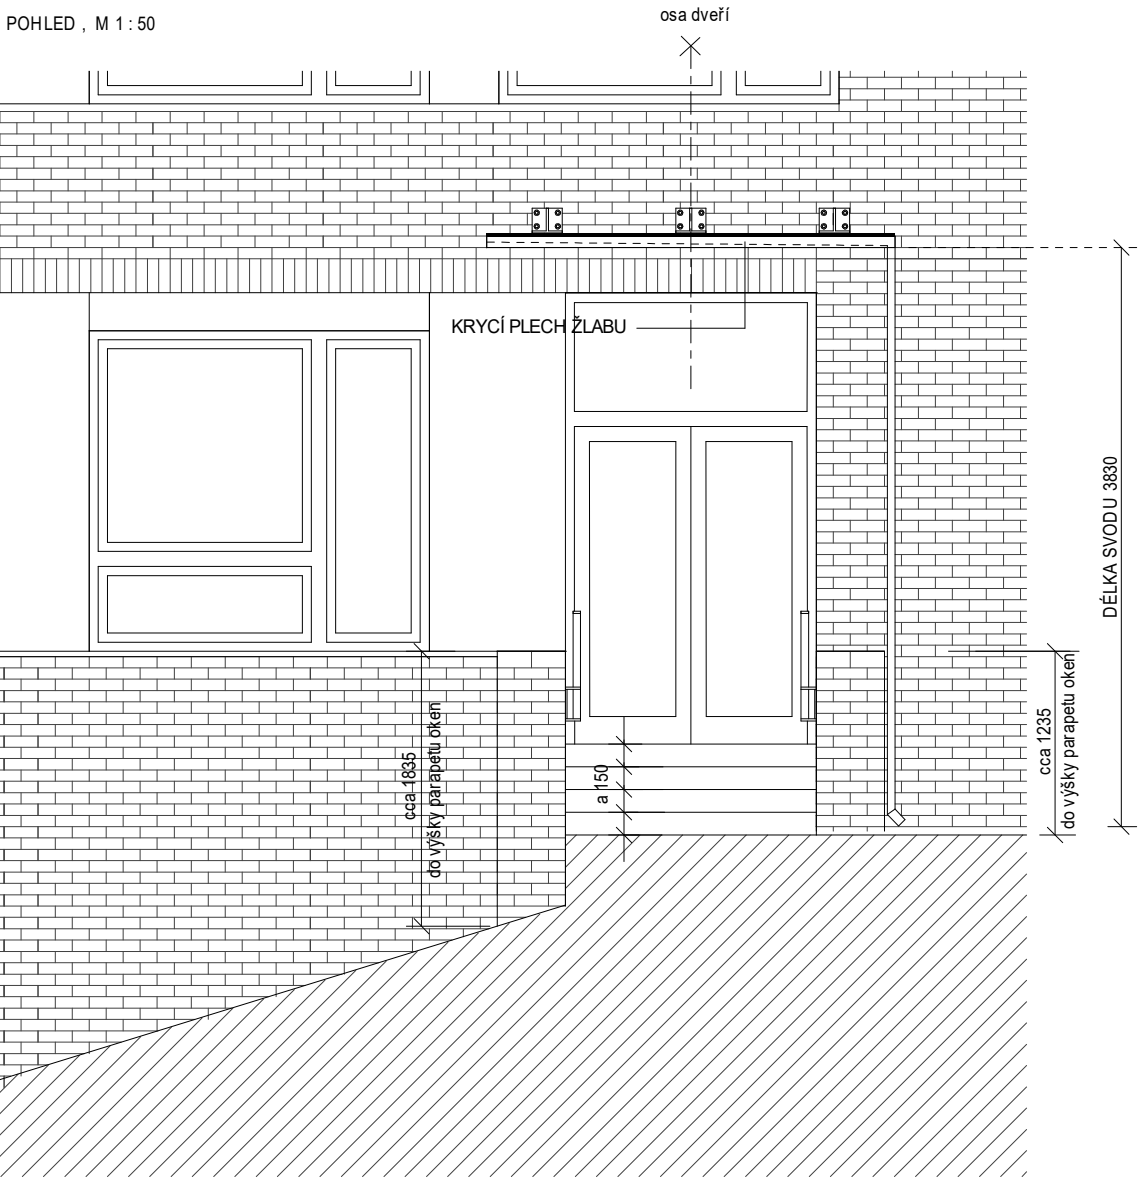

PŮDORYS , M 1 : 50

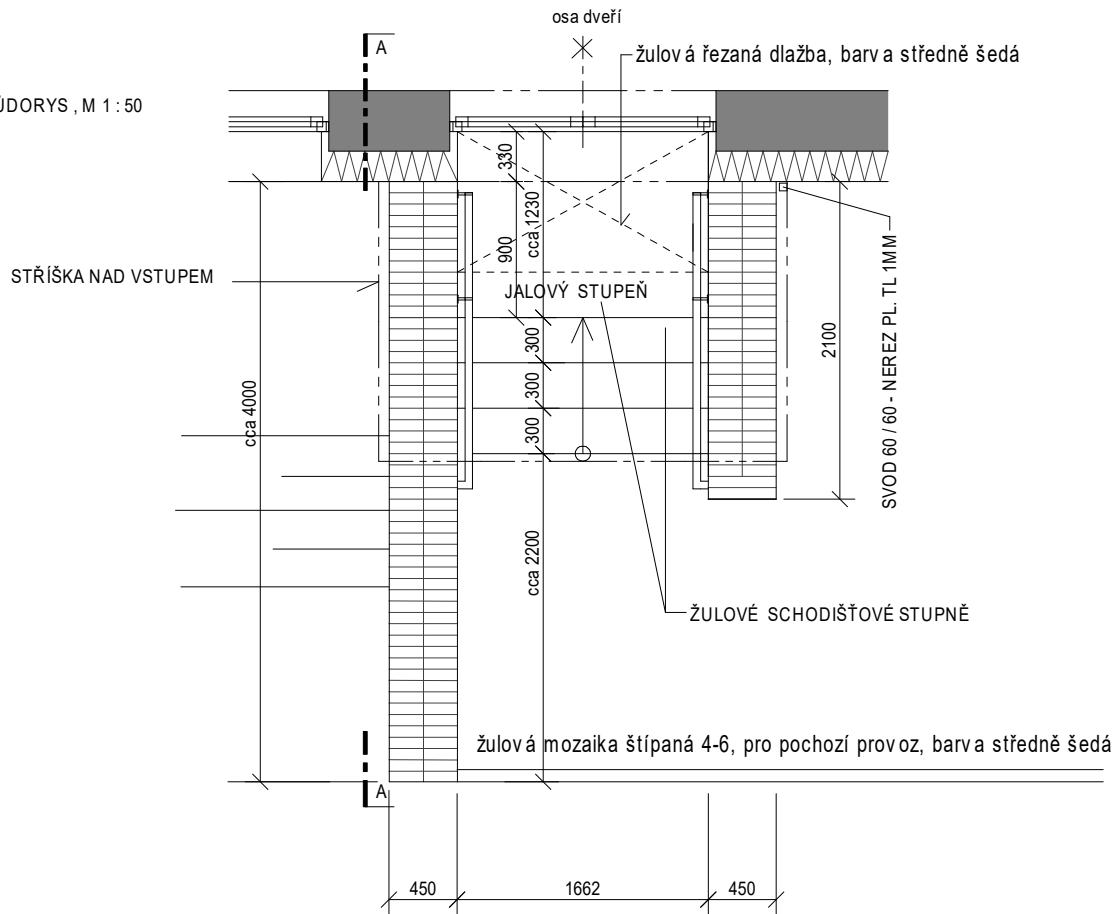

ŘEZ A - A , M 1 : 50

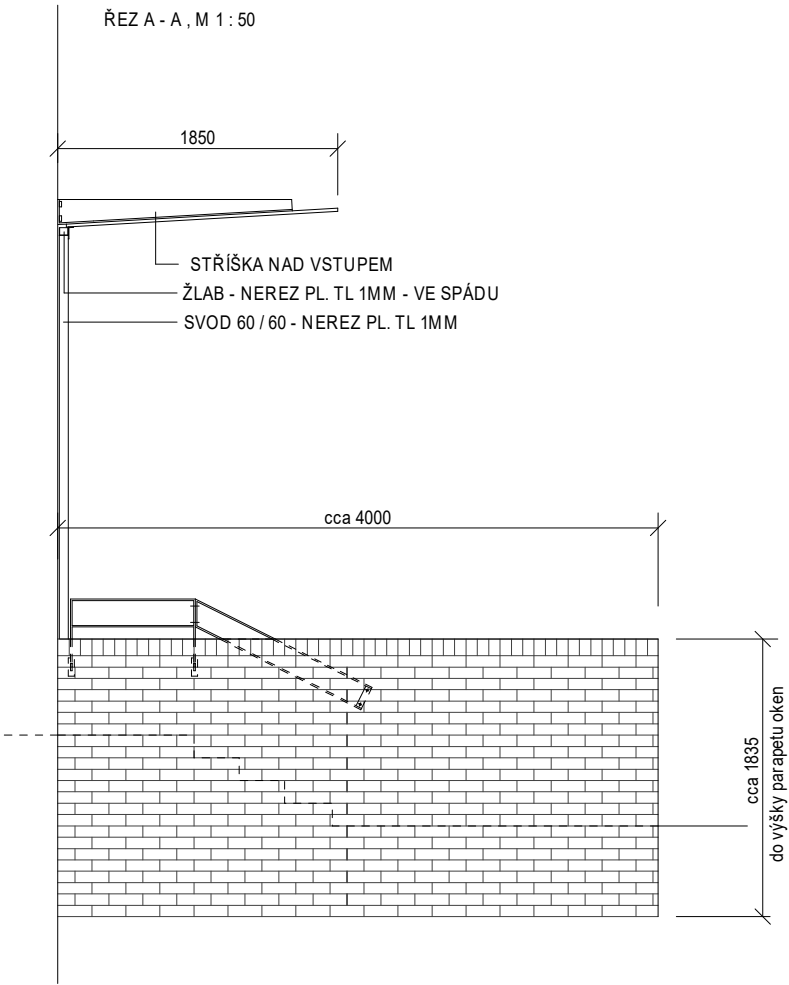


VENKOVNÍ PŘEDSAZENÉ SCHODIŠTĚ :
SCH. STUPNĚ - ŽULOVÝ MASIV
LEMUJÍCÍ ŽÍDKY - MATERIÁL RAŽENÉ REŽNÉ CÍHLY POPŘ. OBKLAD Z ŘEZANÝCH RAŽENÝCH PÁSKŮ - SHODNĚ S OBKLADEM FASÁDY, BARVA CÍHLOVÉ ČERVENÁ

STŘÍŠKA NAD VSTUPEM MATERIÁL :
NOSNÍKY - VÁLCOVANÉ OCEĽ PROFILY HEA - ROZŘÍZNUTÉ ,
POVRCH.ÚPRAVA OCEĽOVÝCH ČÁSTÍ- ŠOPOVÁNÍ ZINKEM + NÁSTRÍK TMAVĚ ŠEDÁ METALICKÁ BARVA - ODSŤÍN BUDE VYBRÁN DĽE VZORKU
DESKA - VYSOKOTĽAKÝ LAMINÁT HPL,ŤĽ. 20MM, ODSŤÍN TVAVŠÍ ŠEDO MODRÁ - ODSŤÍN BUDE UPŘESNĚN PROJEKTANTEM
KOTVÍCÍ PRVKY - NEREZ. OCEĽ SVORNÍKY
ŽĽAB A SVOD - NEREZ OCEĽ PLECH ŤĽ. 1MM / POPŘ. VYROBIT Z NEREZ JAKĽŮ /

ZÁBRADĽÍ SCHODIŠTĚ MATERIÁL :
OCEĽ PLNÁ, POVRCH. ÚPRAVA ŠOPOVÁNÍ ZINKEM
+ NÁSTRÍK METALICKOU TMAVĚ ŠEDOU BARVOU
(KONKRÉTNÍ ODSŤÍN BUDE VYBRÁN DĽE VZORKU)

ŠROUBY , MATKY - NEREZ OCEĽ

VŠECHNY ROZMĚRY VÁŽÍCÍ SE KE STAVBĚ NUTNO PŘED ZAČÁTKEM VÝROBY DOMĚŘIT !!!!!
PŘÍPADNĚ ZMĚNY BUDOU KONZULTOVÁNY S PROJEKTANTEM.

OBJEDNATEĽ : MĚSTO ÚSTÍ NAD ORLÍCÍ , SE SÍDĽEM : SYCHROVA 16, 526 24 , ÚSTÍ NAD ORLÍCÍ IČ: 00279676 , DIČ: 00279676		ŽÁROVKA PROJEKTANTI	
ZHOTOVITEL: Žárovka projektanti s.r.o. , jednatel Ing. Tomáš Koblasa IČ: 06428088 , DIČ: CZ 06428088		 WWW.ŽÁROVKAARCHITEKTICZ	
ARCHITEKT : Ing.arch. Vladimír Šolc Křížkov a 788/2 , Hradec Králové 500 03			
STAVEBNÍ ÚPRAVY DOMU STÁVAJÍCÍ PŘÍSTAVBY A SPOJOVACÍHO KRČKU, ZÁKLADNÍ ŠKOLA, KOMENSKÉHO UL. 11, ÚSTÍ NAD ORLÍCÍ včetně nových zpevněných ploch a sjezdu na místní komunikaci		STUPEŇ PD : DPS DPPS	PARÉ Č. :
PROFESE	D.1.1. ARCHITEKTONICKO STAVEBNÍ ŘEŠENÍ	DATUM :	
ODPOVĚDNÝ PROJEKTANT	Žárovka projektanti s.r.o.	ČÍSLO ZAKÁZKY :	
PROJEKTANT	Ing. Tomáš Koblasa, ČKAIT 0602275, autorizovaný inženýr PS	MĚŘÍTKO : 1 : 50	
VSTUP NA ZAHRADU		ČÍSLO V. : D1.1.b -43	