


SITUACE STAVBY

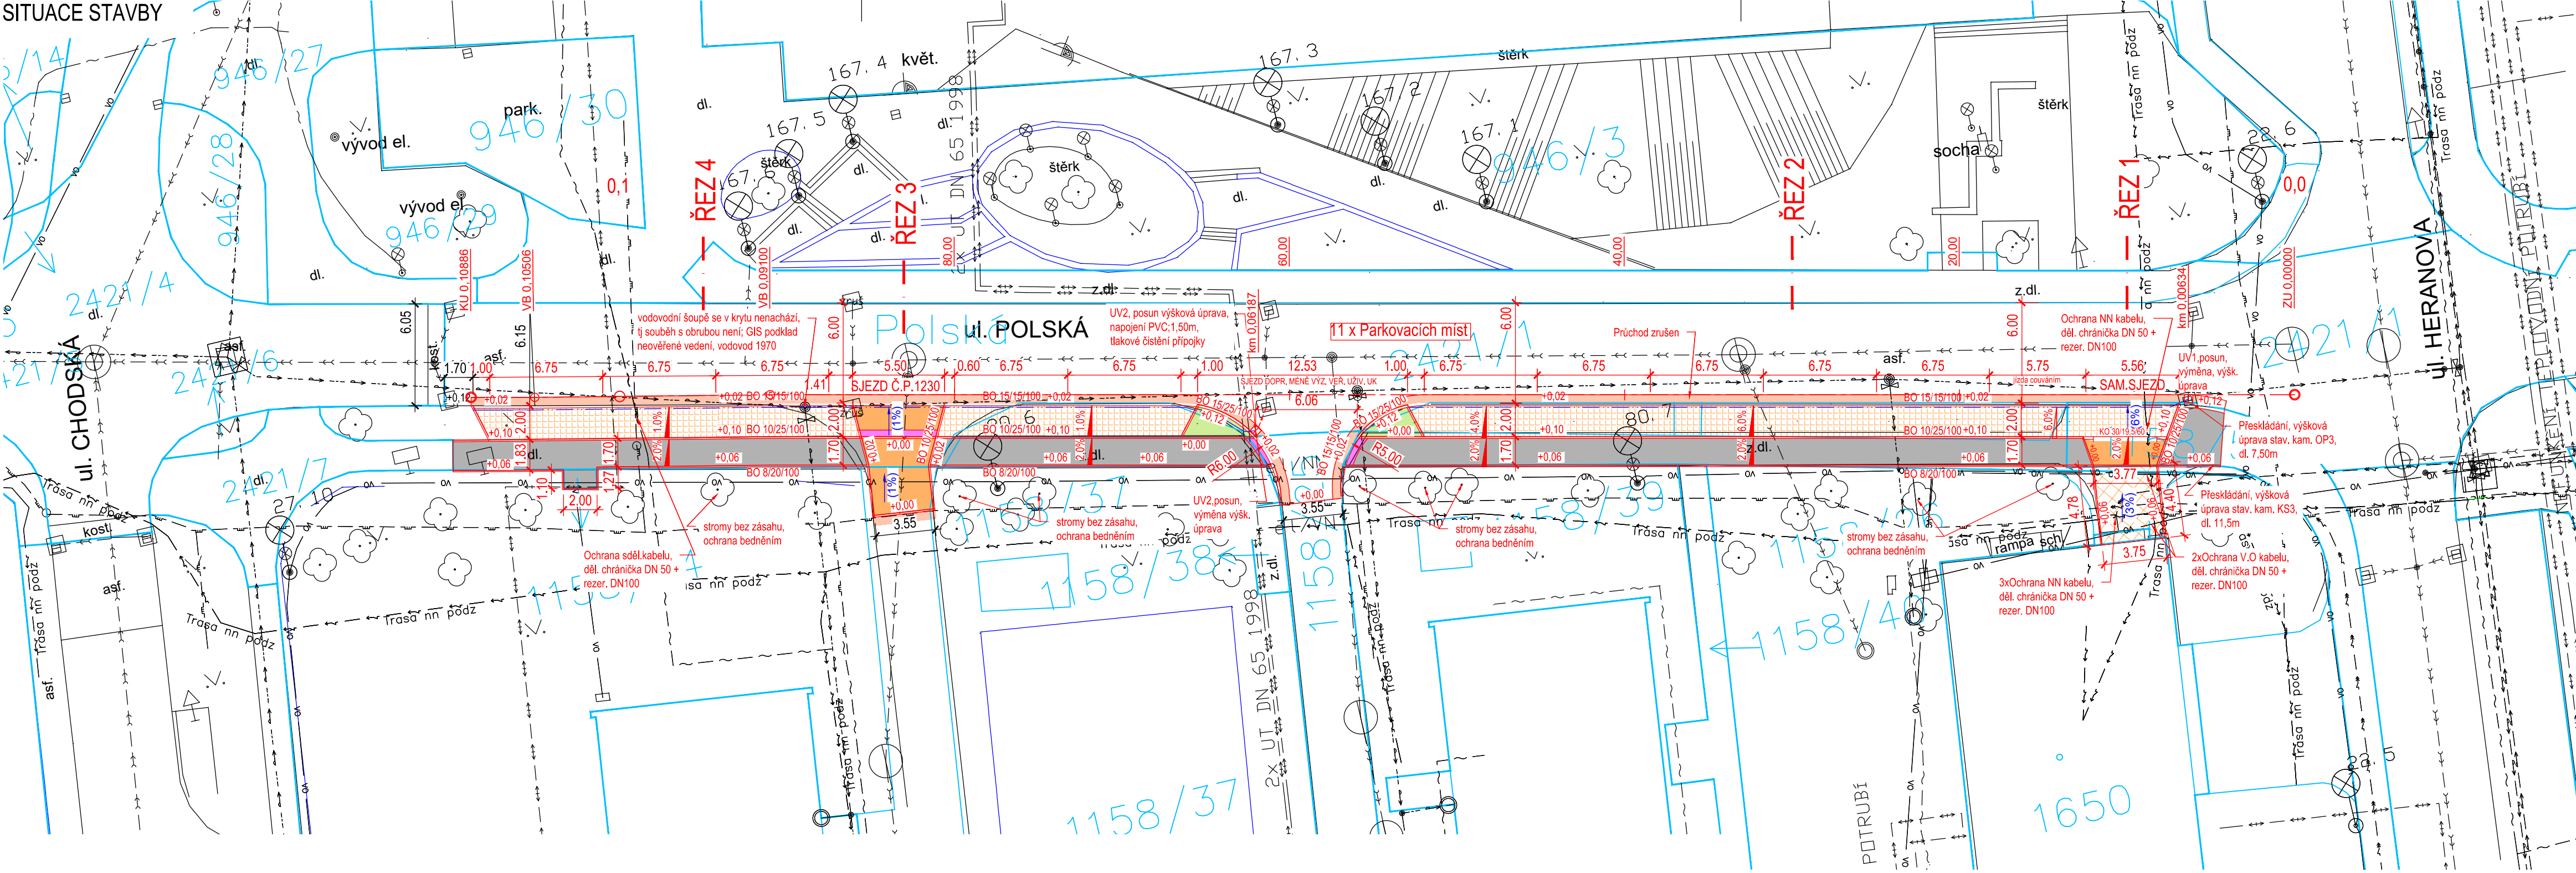

- LEGENDA ZAMĚŘENÍ:
- katastr nemovitostí
 - zpevněná plocha, obruba, žlab, rozhraní ploch, stavby
 - ploty
 - povrchové inženýrské znaky
 - UV
 - strom bez rozlišení
 - sloup
 - dopravní značení
 - veřejné osvětlení

- LEGENDA SÍTĚ:
- SÍTĚ SDĚLOVACÍ
 - NN
 - VN
 - PLYN STL
 - KANALIZACE JEDNOTNÁ
 - VEŘEJNÉ OSV.
 - VODOVOD
 - TEPLOVOD
- POZNÁMKY:
- 1) Inženýrské sítě jsou zakresleny orientačně

- LEGENDA:
- NOVÉ HRANY STAVBY
 - NOVÉ OBRUBY
 - DRENÁŽ DN 200
 - KANALIZACE DEŠŤOVÁ
 - KOMUNIKACE - POVRCH ŽIVICE
 - KOMUNIKACE - POVRCH DLAŽBA - SJEZDY
 - PARK, STÁNÍ - VEGETAČNÍ DLAŽBA
 - ZPEV. PLOCHA TRAFOSTANICE - ZATRAV. D
 - PĚŠÍ - BET. DLAŽBA
 - PĚŠÍ - POVRCH DLAŽBA PRO NEVIDOMÉ
 - ZELEŇ

SOUŘADNICOVÝ S-JTSK, VÝŠKOVÝ SYSTÉM BpV

Investor: Město Ústí nad Orlicí Sychrova ulice 16 562 24 Ústí nad Orlicí IČ: 00279676		Stavba: Podélná parkovací místa v ul. Polská, Ústí nad Orlicí		Projektant: Ing. Ondřej Kaplan			
Kraj: Pardubický		Obec: Ústí nad Orlicí		Vypracoval: Ing. Ondřej Kaplan			
Datum vydání:		Stupeň: DUR+DSP		Schválil: Ing. Ondřej Kaplan			
Hlavní projektant: IMARI spol. s r.o. Herdovská 935, 198 00 Praha imariprojekt@seznam.cz				Název přílohy: SITUACE STAVBY			
				Č. zakázky: 23.11.01			
				Paré č.:		Část: D.1.1	Příloha č.: 2
Form. A4: 3xA4.		Měřítko: 1:250					