










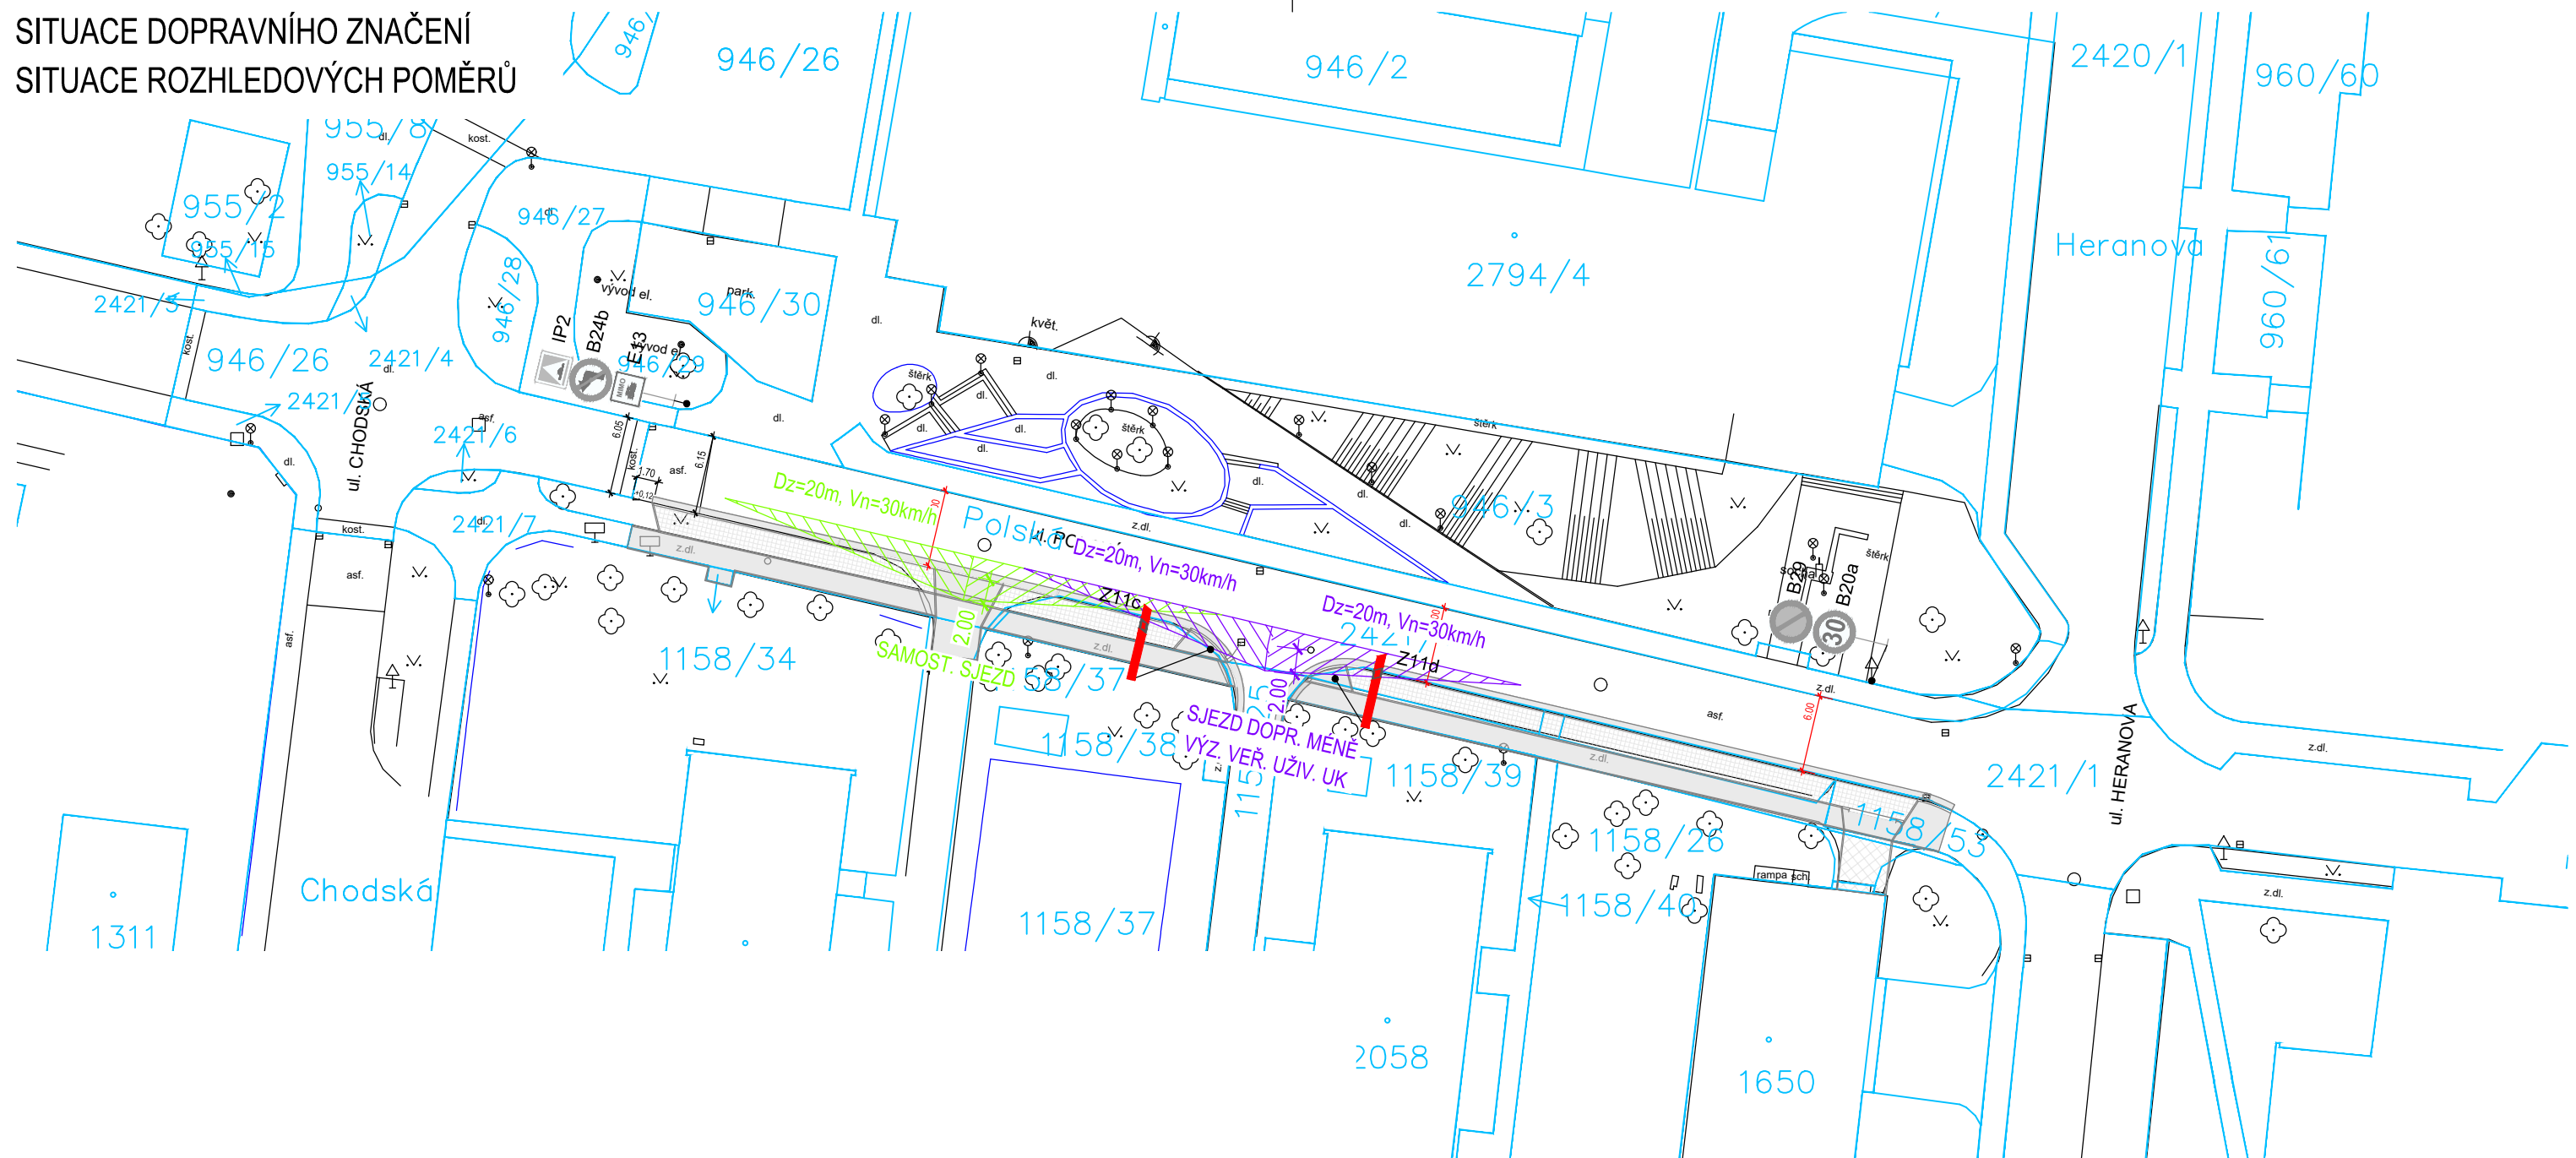

SITUACE DOPRAVNÍHO ZNAČENÍ  
SITUACE ROZHLEDOVÝCH POMĚRŮ




LEGENDA:

-  STAVEBNÍ ÚPRAVY  
 HRANY STAVBY

LEGENDA ZAMĚŘENÍ:

- |  |  |
|--|--|
|  | katastr nemovitostí                                      |
|  | zpevněná plocha, obruba, žlab,<br>rozhraní ploch, stavby |
|  | ploty  |
|  | povrchové inženýrské znaky                               |
|  | UV   |
|  | strom bez rozlišení                                      |
|  | slop   |
|  | dopravní značení   |
|  | veřejné osvětlení  |

ROZHLEDOVÉ TROJÚHELNÍKY PRO SAM. SJEZD  
Vd=30km/h; DZ -> 20m dle ČSN 73 6110

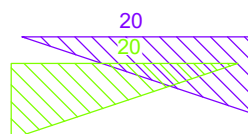

## DOPRAVNÍ ZNAČENÍ

## STÁVAJÍCÍ SDZ

- 

## D.1

SOUŘADNICOVÝ S-JTSK, VÝŠKOVÝ SYSTÉM Bpv

Investor: Město Ústí nad Orlicí Sychrova ulice 16 562 24 Ústí nad Orlicí IČ: 00279676		Stavba: Podélná parkovací místa v ul. Polská, Ústí nad Orlicí		Projektant: Ing. Ondřej Kaplan		
				Vypracoval: Ing. Ondřej Kaplan		
Kraj: Pardubický	Obec: Ústí nad Orlicí	SO/IO/PS.:		Schválil: Ing. Ondřej Kaplan		
Datum vydání:	Stupeň: DUR+DSP	Název přílohy:  SITUACE DOPRAVNÍHO ZNAČENÍ		Č. zakázky: 23.11.01		
Hlavní projektant: IMARI spol. s r.o. Herdovská 935, 198 00 Praha imariprojekt@seznam.cz				Paré č.:	Část:  D.1.1	Příloha č.:  6
		Form. A4: 2xA4	Měřítko: 1:500			

