
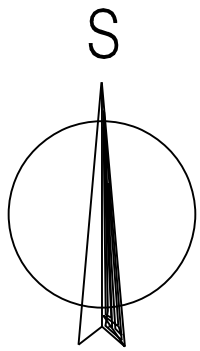


B

A

3

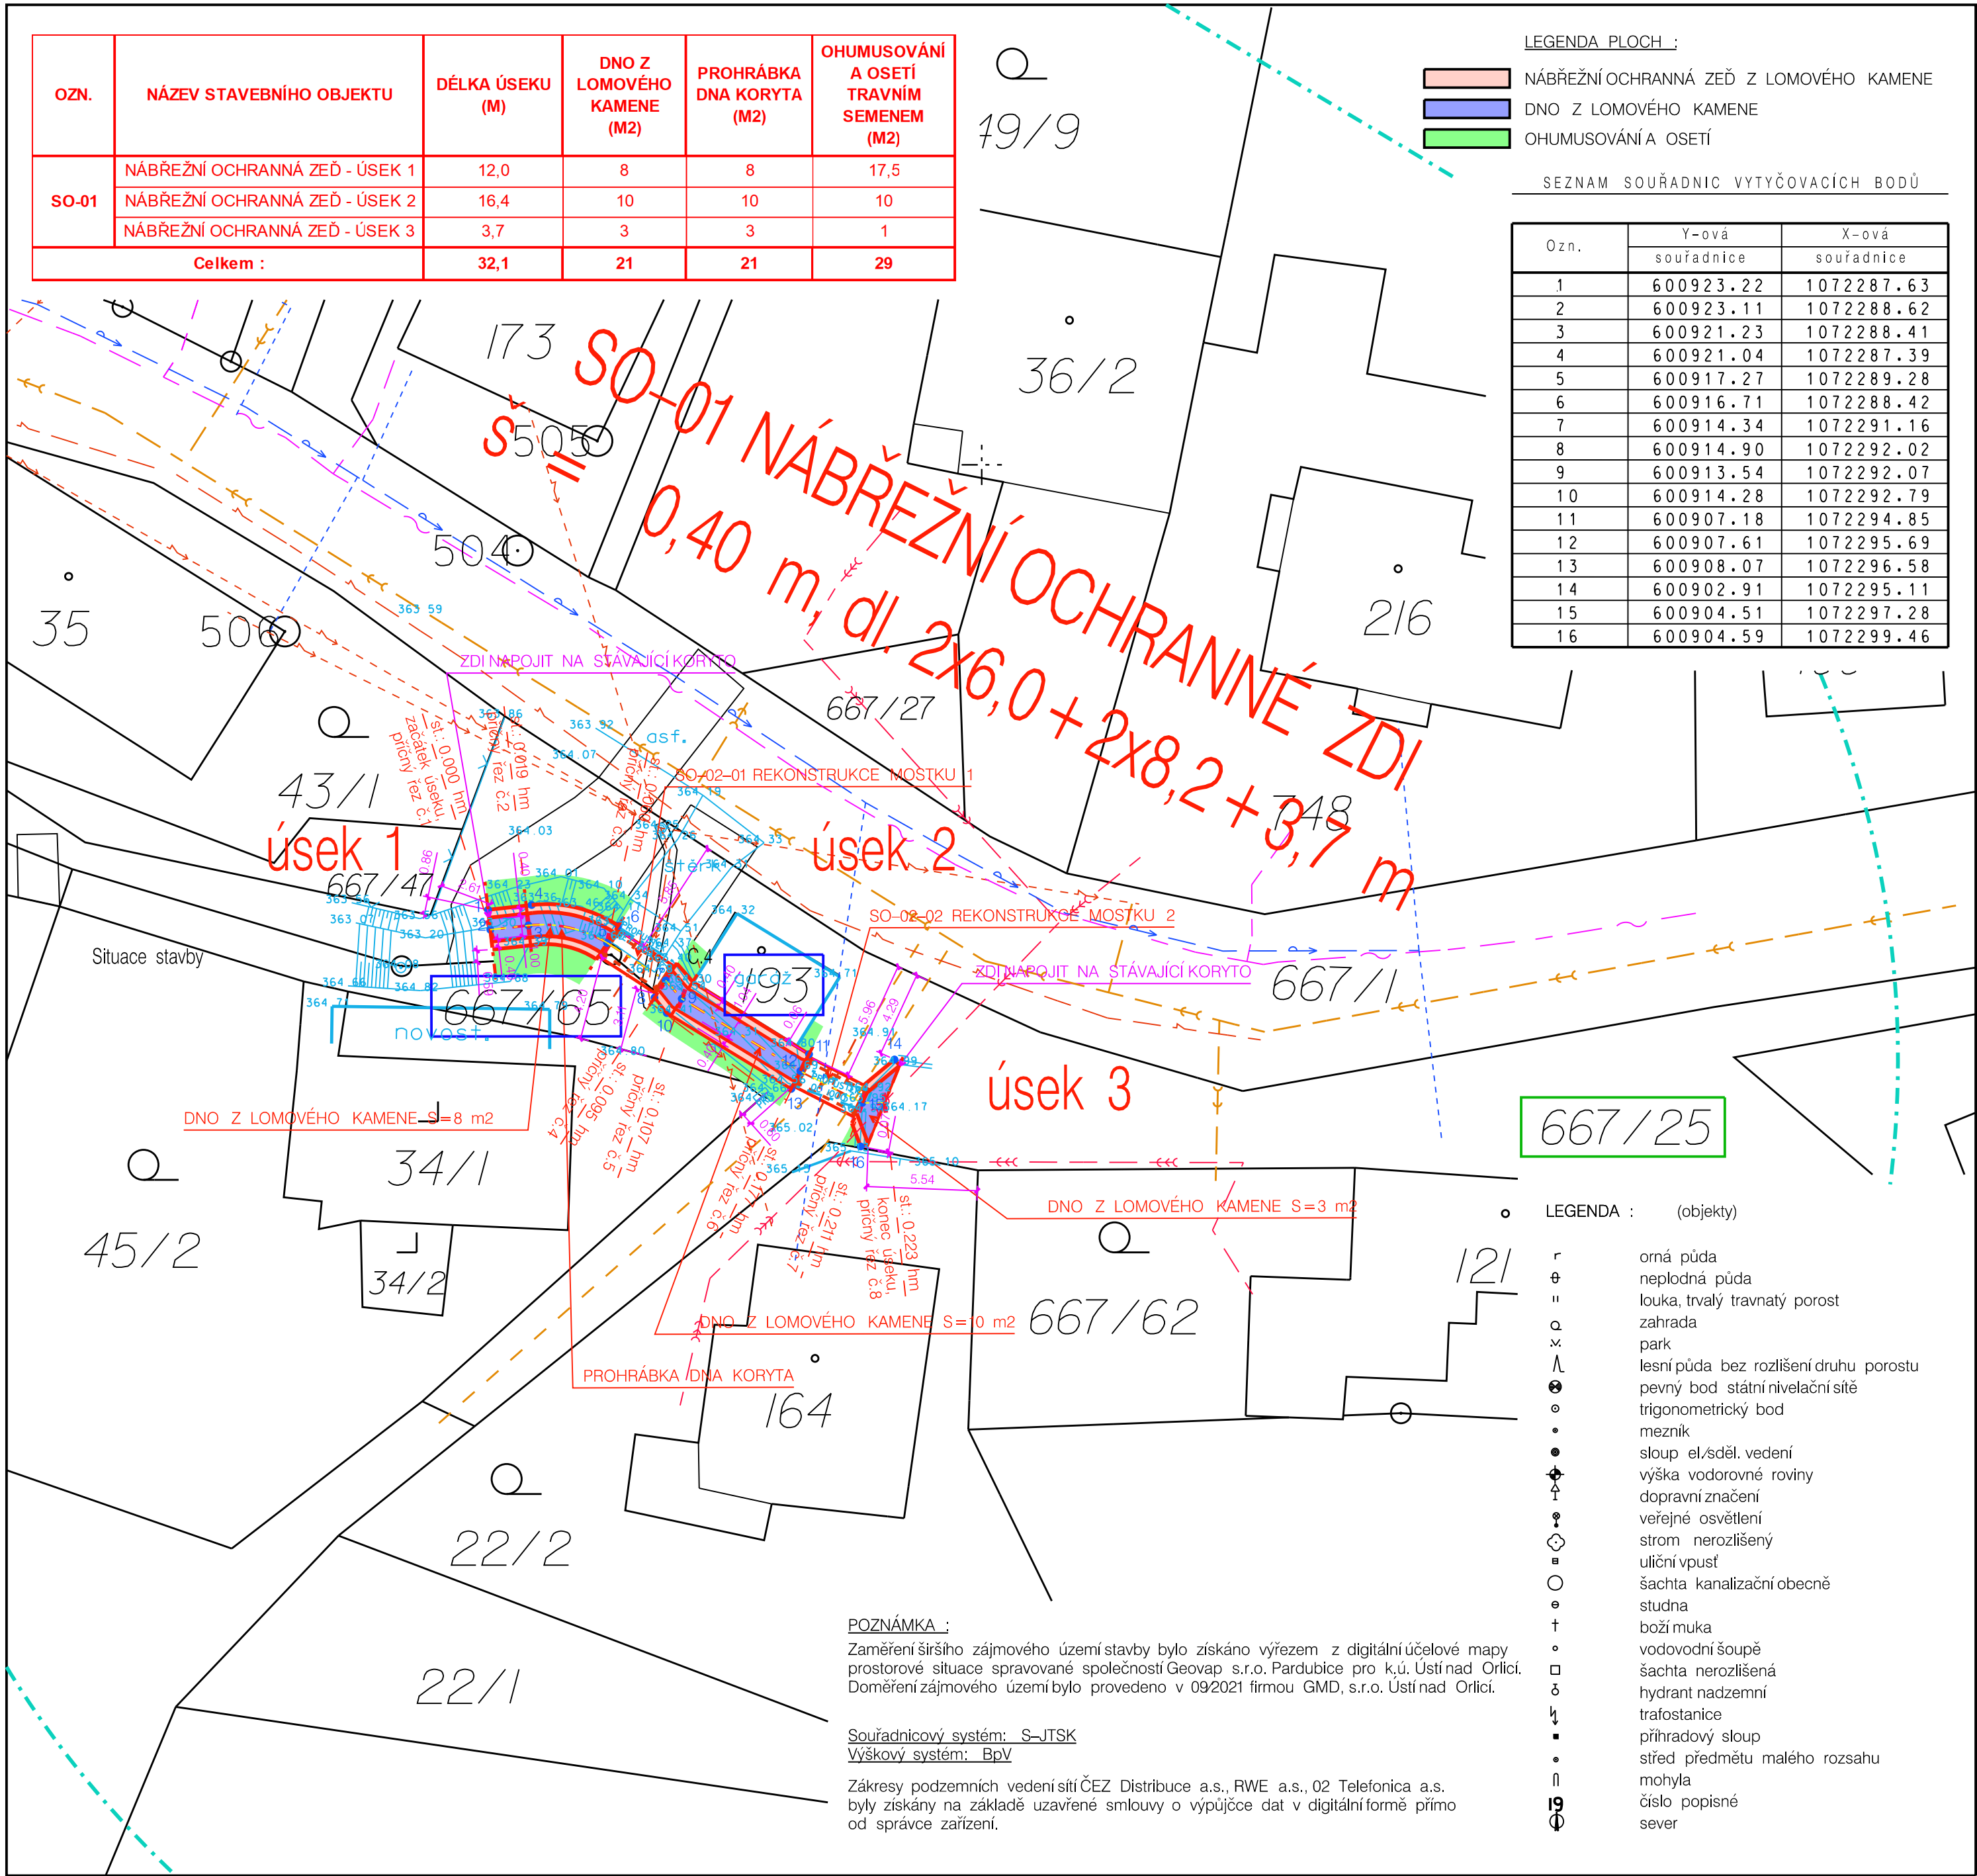

Černovír – místní úprava koryta potoka na p.p.č. 667/25, k.ú. Černovír u Ústí nad Orlicí

LEGENDA - VLASTNICKÉ VZTAHY K POZEMKŮM :

- označení parcelního čísla pozemku dotčeného stavbou (pozemek v majetku Města Ústí nad Orlicí)
- označení parcelního čísla pozemku dotčeného stavbou (fyzické a právnické osoby)
- označení parcelního čísla lesního pozemku do 50 m od navrhované stavby
- hranice pásma 50 m. od stavby k příp. lesním pozemkům dle zákona č. 289/1995 Sb.

LEGENDA: (vzorování linií dle ČSN 013411)

- stávající vodovod
- stáv. vodovodní přípojka
- stáv. kanalizace jednotná
- stáv. kanalizace dešťová
- stáv. kanalizace splašková
- stáv. NTL plynovod
- stáv. STL plynovod
- stáv. VTL plynovod
- stáv. plynovodní přípojky
- plynovod bez provozu
- stáv. sděl. spoj. vedení podz.
- stáv. sděl. spoj. vedení nadz.
- sděl. kabely bez provozu, bez zaměření průběhu
- stáv. venk. sil. NN vedení podz.
- stáv. venk. sil. NN vedení nadz.
- stáv. venk. sil. VN vedení podz.
- stáv. venk. sil. VN vedení nadz.
- stáv. venk. sil. NN vedení veř. osvětlení podz.
- splašková kanalizace navrhovaná dle PD AQUA PROCON a.s.
- navrhované objekty opravy potoka

Upozornění:

Před zahájením stavebních prací je nutno vytyčit veškeré inženýrské sítě !
Zakreslené trasy podzemních sítí jsou pouze orientační !!!
Při provádění zemních prací je třeba dodržovat příslušné ČSN, respektovat ochranná pásma zařízení dle zákonů č. 458/2000, 127/2005 a 274/2001 Sb. a vyjádření správců inženýrských sítí.

Odp. projektant:	Ing. M. Popelář	Projektant:	Ing. M. Popelářová	M Projekt CZ s.r.o.
Kraj:	Pardubický	CAD:	MicroStation	17. listopadu 1020 562 01 Ústí nad Orlicí
pMěÚ:	Ústí nad Orlicí	MěÚ:	Ústí nad Orlicí	Formát: 6 /A4
Investor:	Město Ústí nad Orlicí, Sychrova 16, 562 24 Ústí nad Orlicí	Datum:	01 /21	Stupeň: DSP
Akce:	Černovír – místní úprava koryta potoka na p.p.č. 667/25 k.ú. Černovír u Ústí nad Orlicí			Měřítko: 1:250
Obsah:	.Situace stavby na podkladu katastrální mapy			Číslo zak.: 20_1035
				Číslo: .C.3

1

2

3