



SITUACE ŠIRŠÍCH VZTAHŮ

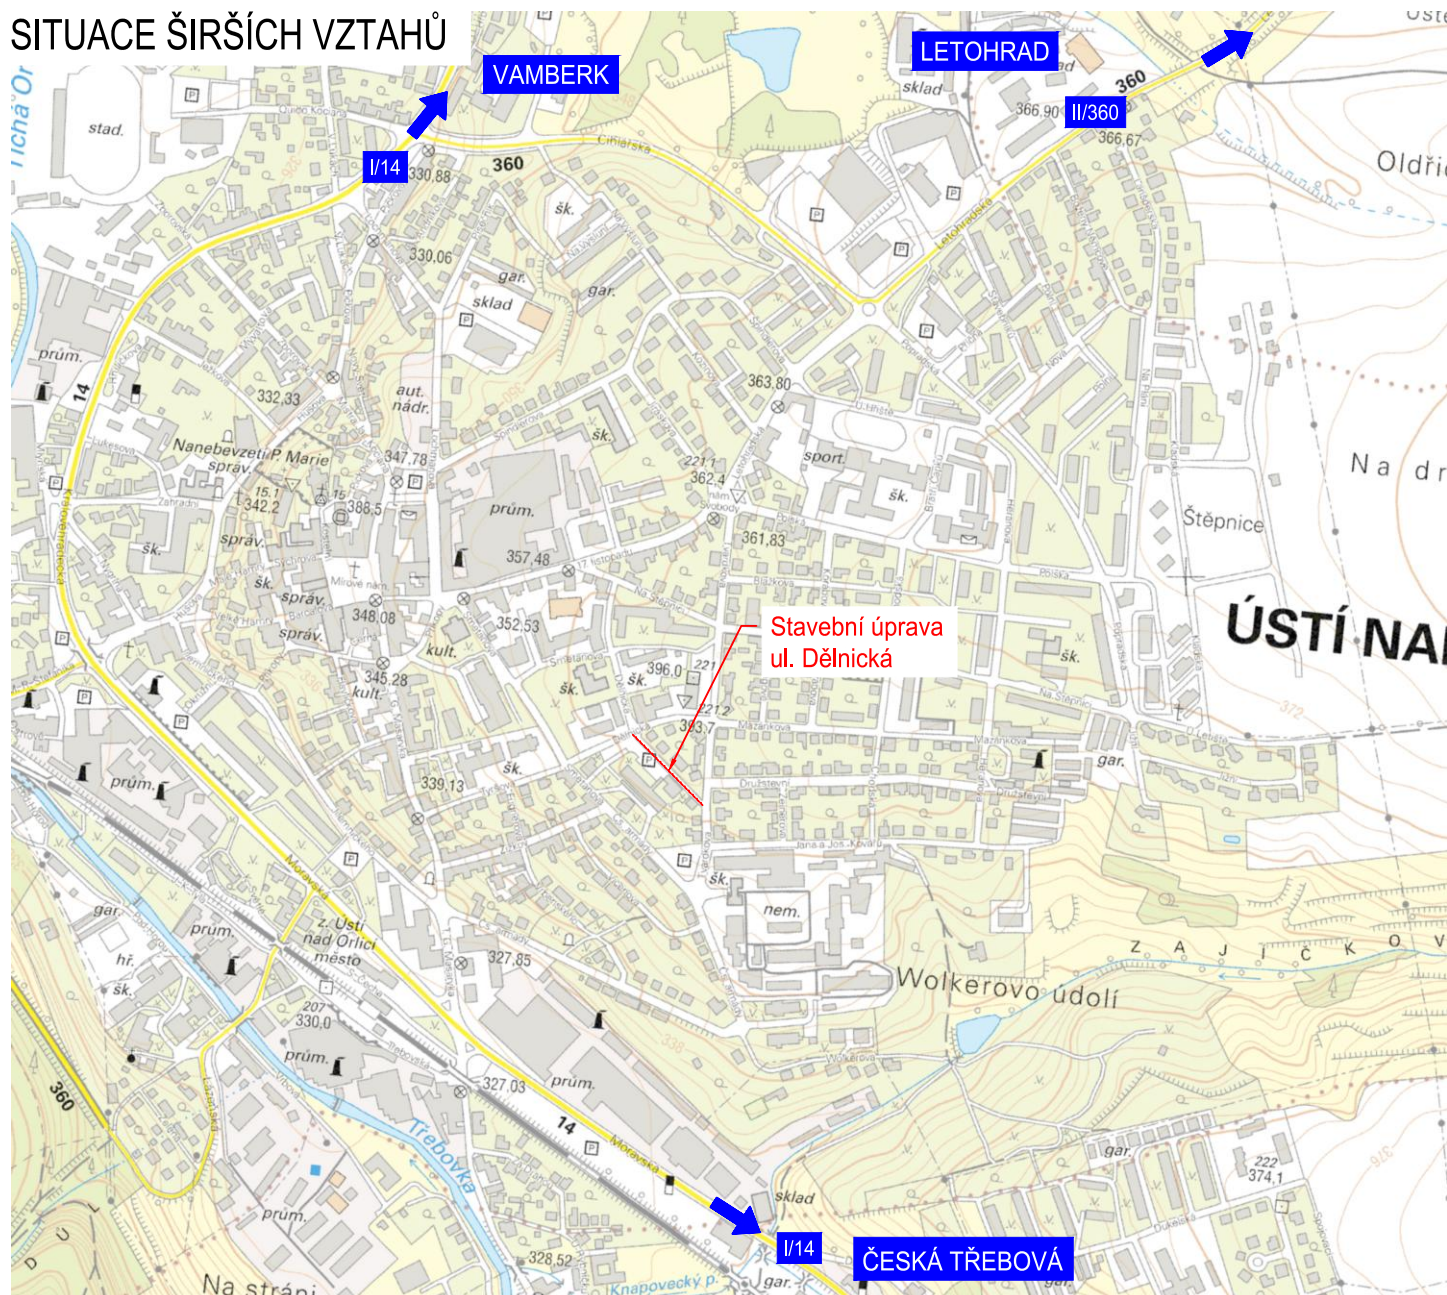

LEGENDA:

--- Hranice dotčeného území

C

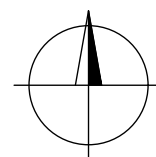

SOUŘADNICOVÝ S-JTSK, VÝŠKOVÝ SYSTÉM BpV

Investor: Město Ústí nad Orlicí Sychrova 16 562 24 Ústí nad Orlicí IČ: 00279676		Stavba: Stavební úpravy v ul. Dělnická		Projektant: Ing. Ondřej Kaplan	
Kraj: Pardubický	Obec: Ústí nad Orlicí	SO/IO/PS.: ..		Vypracoval: Ing. Ondřej Kaplan	
Datum vydání: 03/2021	Stupeň: PDPS	Název přílohy: SITUACE ŠIRŠÍCH VZTAHŮ		Schválil: Ing. Ondřej Kaplan	
Hlavní projektant: IMARI spol. s r.o. Herdovská 935, 198 00 Praha imariprojekt@seznam.cz		Form. A4:		Č. zakázky: 20.11.27	Paré č.:
		Měřítko: 1:10 000		Část: C	Příloha č.: 1