

Projekt „ ÚSTÍ NAD ORLICÍ – KANALIZACE A ČOV “			
Změnový list		ZL č. 1A-73	
Část A: OZNÁMENÍ ZMĚNY			
Komu:	TEPVOS, spol. s r.o.	Datum:	7.2.2014
Odesláno/			
	předáno:		
Stavební objekt (provozní soubor):	1.02 – STOKY B-1, BA, BB, BC, C		
Odkazy:	na specifikaci:		
	na výkresy:	Projektová dokumentace změny - RDS	
	na rozp. podklady:	Výkaz výměr změny – kalkulace změny	
	na jinou část smlouvy:		
ZMĚNA – popis změny: Popis změny: Stoky C – V průběhu provádění stavebních prací na stoce C v místě šachta C18 byla zjištěna skutečná poloha připojené stoky DN 800 odlišně proti ZDS. Bude nutné změnit šachtu C18 na spojnou komoru , provést nový propoj stávající stoky do SK 8 z potrubí SKL DN 800 v délce 7,5m. Součástí oznámení změny je: 1) Zápis v DVMP 2) Stanovisko projektanta 3) Zákres změn 4) Propočet nejvyššího cenového dopadu změny = plus 322 630,59 Kč bez DPH			
Oznámení vydává: Sdružení „ Ústí nad Orlicí – kanalizace a ČOV “ Potvrzením oznámení změny uděluje objednatel pokyn pro fyzické provedení změny. Vyjádření dotčených:			
Za zhotovitele: Souhlasí - nesouhlasí : „Sdružení pro Ústí nad Orlicí – - Kanalizace a ČOV“ Datum: 7.2.2014 Poblíž 667/78 16 00 Praha 8		Za projektanta: Souhlasí - nesouhlasí Datum: 7.2.2014	
Za správce stavby: Souhlasí – nesouhlasí : ÚSTÍ NAD ORLICÍ - KANALIZACE A ČOV SPRÁVCE STAVBY d plus - projektová a inženýrská s.p.a. Jeremenkova 28, 772 00 Olomouc Datum: 7.2.2014		Za objednatele: Souhlasí - nesouhlasí Datum: 7.2.2014	

ÚČS 1A SO 1.45 - PŘELOŽKA STZ PLYNOVODU
U STOKY OS4

23.5.20

PODNET ŽHOTOVITELE

NA ZÁKLADĚ ZJIŠTĚNÉ POZICE (SKUTEČNÉ)
NOVĚ VYBUDOVANÉ INŽ. SÍTE JE NUTNÉ PROVEŠT
SMĚNU PODELNÉHO PROFILU PŘI PŘELOŽCE
STZ PLYNOVODU. PŘI KŘÍŽENÍ STOKY OS4.

ZA OBJEDNATELE

ZA SPŠ

ZA ŽHOTOVITELE

P. KNEŽP

P. ŠEDÝ

P. PAULÍČ

ÚČS 1A SO 1.02 - STOKA C RŠ 18

23.5.20

PODNET ŽHOTOVITELE

Z DŮVODU NÁPOJENÍ STOKY DN 1000 JAKO
VEDLEJŠÍHO PŘÍTOKU JE NUTNÉ PROVEŠT
RŠ 18 JAKO MONOLITICKOU.

PŘI PROVÁDĚNÍ PRACÍ BUDE PROVEDENA PŘELOŽKA
ST. VODOVODU DN 250 V DECE CCA. 56m.

ZA OBJEDNATELE

ZA SPŠ

ZA ŽHOTOVITELE

P. KNEŽP

P. ŠEDÝ

P. PAULÍČ

ÚČS 3 SO 3.14 - STOKA S4-1-2

23.5.201

PODNET ŽHOTOVITELE

Z DŮVODU VÝSKYTU NOVĚ VYBUDOVANÉHO
OBJEKTU VČETNÁ V KRAJĚ STOKY JE NUTNÉ
PŘES STOKY S4-1-2 ŽHOTOVIT O CCA 306m
A NAHRADIT POUZE KAN. ODBOČENÍM.

⇒ POKRAČOVÁNÍ NA DALŠÍ STRANĚ



„Sdružení pro Ústí nad Orlicí-kanalizace a ČOV“
Pan Bronislav Hána
Pobřežní 667/78
186 00 Praha 8

Datum: 04.02.2014
 Vyřizuje: Ing. Sana Bahor, 737 206 974

Věc : Ústí nad Orlicí – kanalizace a ČOV
1A – Ústí nad Orlicí - kanalizace
Stanovisko projektanta k revizi č. 17
SO 1.02 – STOKA C

Vážený pane,

na základě Vašeho požadavku Vám zasíláme stanovisko projektanta k revizi č. 17.

V rámci revize č. 17 jsou provedené následující změny:

V průběhu provádění stavebních prací na stoce C v místě navržené šachty C18 byla zjištěna skutečná trasa vodovodu DN250 a připojené stoky DN800 odlišně než bylo v podkladech pro zpracování ZDS a RDS. Z tohoto důvodu bude nutno namísto původně navržené šachty C18 provést spojnou komoru SK8 a nový propoj stávající stoky do SK8. Propoj bude proveden z potrubí SKL DN800 v délce 7,5m.

Dále bude nutno provést přeložku stávajícího kabelu VO v délce 6m.

V době zpracování RDS nemohl projektant tuto skutečnost předvídat.

Z výše uvedených důvodů projektant souhlasí s navrženými změnami.

S pozdravem

AQUA PROCON s.r.o.
 divize Praha
 Dukelských hrdinů 12
 170 00 Praha 8, ČR
 IČ: 46964371
 DIČ: CZ46964371

Ing. Daniel Kozický

Sídlo Brno

AQUA PROCON s.r.o.
 Palackého tř. 12, 612 00 Brno
 Tel.: +420 541 426 011
 fax: +420 541 426 012
 e-mail: info@aquaprocon.cz

Divize Praha


AQUA PROCON s.r.o.
 Dukelských hrdinů 12, 170 00 Praha
 Tel.: +420 220 879 819
 fax: +420 226 712 140
 e-mail: info.praha@aquaprocon.cz

IČ: 46964371

DIČ: CZ46964371

Brno-venkov č. ú.: 24301-641/0100

Firma AQUA PROCON s.r.o. je zapsána v obchodním rejstříku vedeném
 Krajským soudem v Brně, oddíl C, vložka 6597

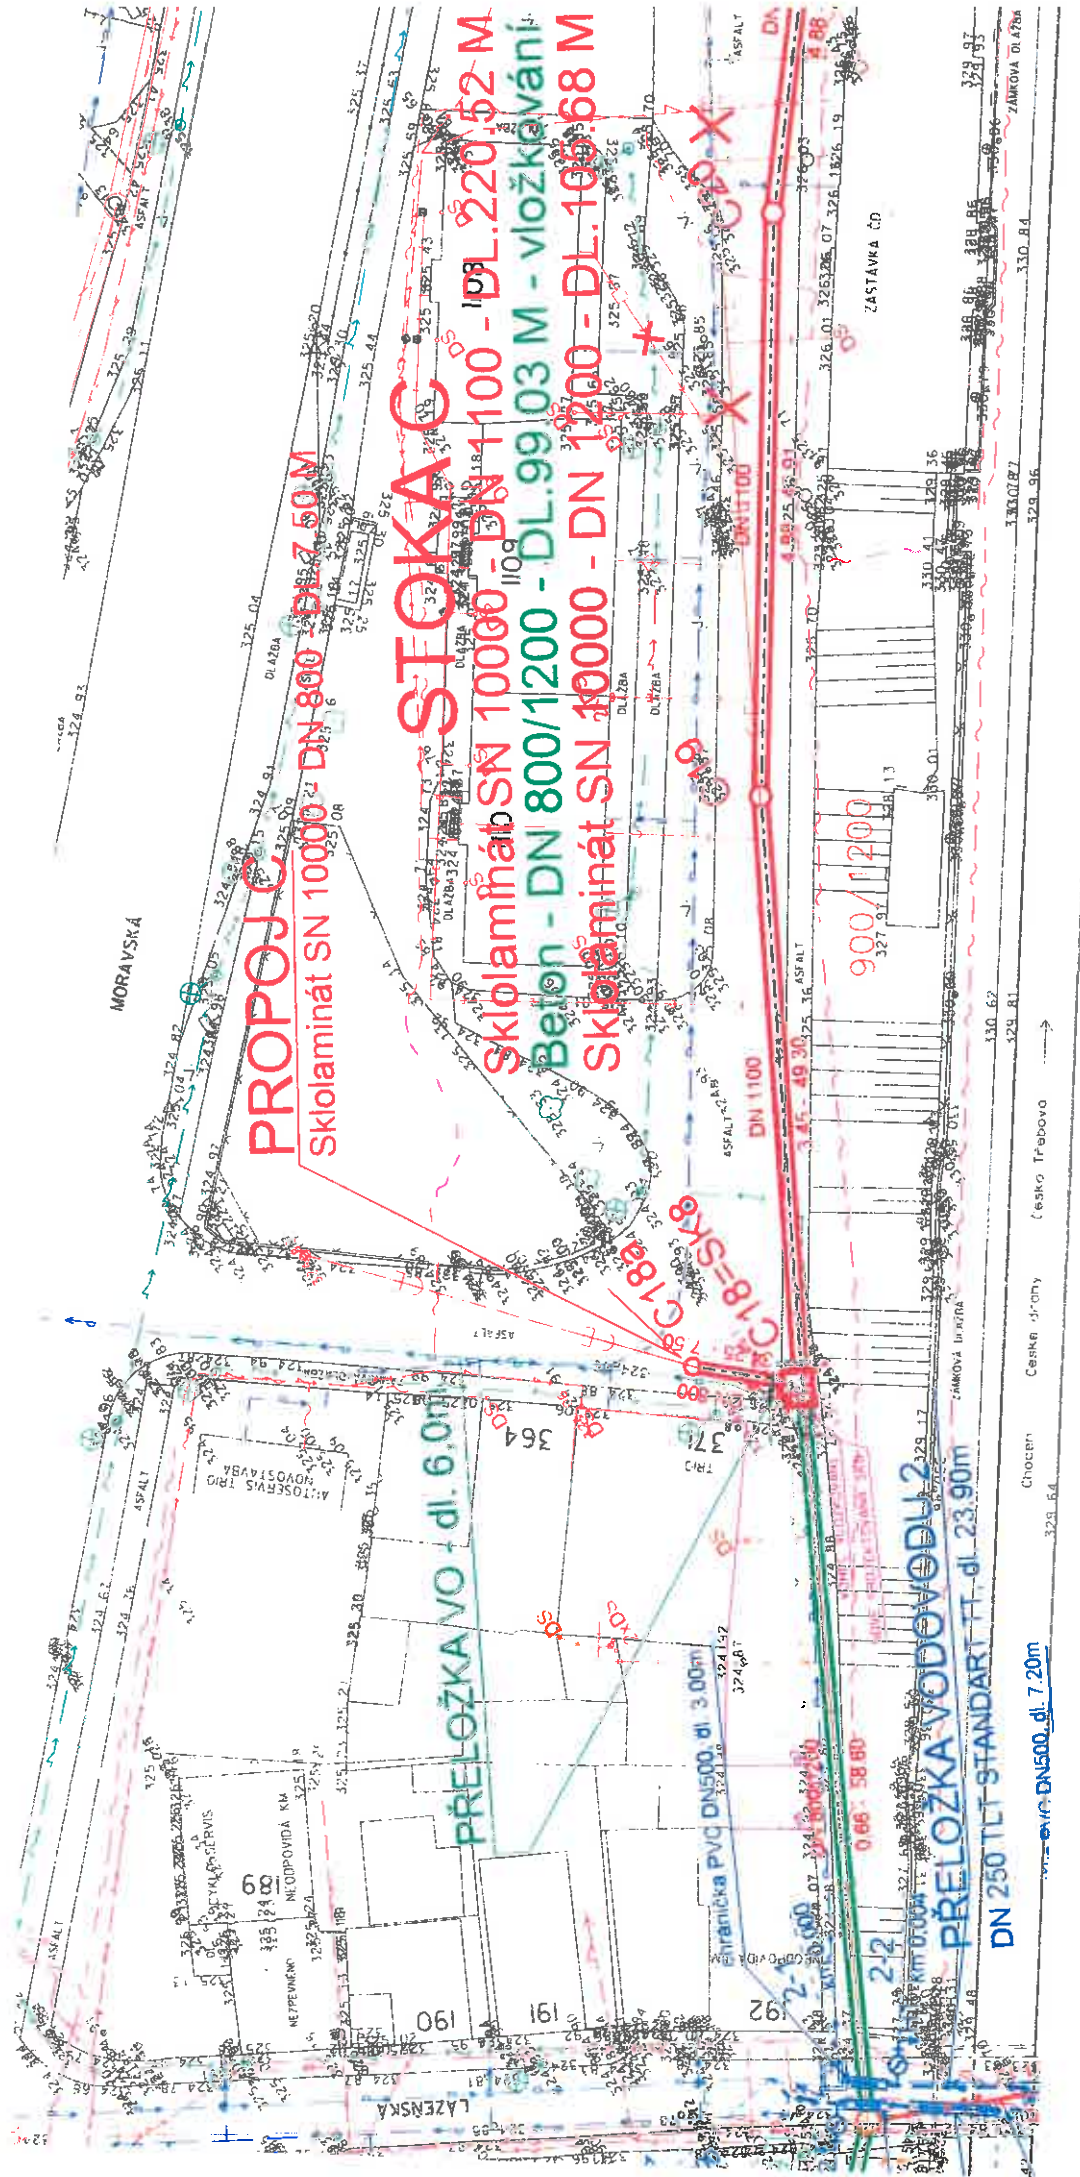

PROPOJKA
Skolaminát SN 10000 - DN 800 - DN 1200 - DN 1300

STOKA
Skolaminát SN 10000 - DN 1100 - DN 1200 - DN 1300
Beton - DN 800/1200 - DN 99.03 M - vložka vání
Skolaminát SN 10000 - DN 1200 - DN 1300 - DN 1300

PŘELOŽKA VO - dl. 6.0m


PŘELOŽKA VODOVODU
dl. 23.90m

DN 250 TLT-STANDART II. dl. 7.20m


RDS PRŮVIZE č. 17
PODROBNÁ SITUACE č. 9L
1A-S-19L

ČISTOPIS - 04.05.2012


Změna č. 17	Posun šachty C18 = SK8	21.1.2014	Ing. Sana Bahor
Změna č. 13	Úprava stavebního objektu SO1.02- návrh stoky C-0-1	11/2013	Ing. Sana Bahor
Změna č. 6	Úprava stavebních objektů SO1.01-stoka A-7, SO1.02-stoka C, C-0, SO1.15-stoka B	16.10.2012	Ing. Sana Bahor
Změna č. 2	Posun šachty C13 na stoce C z důvodu kolize se stáv. vodovodem Monolitické ŽB šachty C7, C13, C14, C15, C17, C18 na stoce C	15.8.2012	Ing. Daniel Kozický
Revize		Datum	Schválil

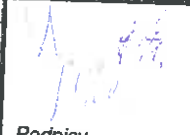		AQUA PROCON s.r.o. Projektová a inženýrská společnost, Divize Praha, Dukelských hrdinů 12, 170 00 Praha 7. tel.: 266 109 335, fax: 266 712 140 E-mail: info@aquaprocon.cz www.aquaprocon.cz	
Vedoucí projektu	Ing. Daniel Kozický		
Zástupce vedoucího projektu	Ing. Sana Bahor		
Zodpovědný projektant	Ing. Sana Bahor		
Vypracoval	Jan Krátoška, Ing. Gabriela Janderová		
Kontroloval	Ing. Radovan Haloun, CSc.		
Investor	Tepvos spol. s r.o., Třebovská 287, Ústí nad Orlicí		
Objednatel	„Sdružení pro Ústí nad Orlicí – kanalizace a ČOV“, Pobřežní 667/78, 186 00 Praha 8		
Projekt:	ÚSTÍ NAD ORLICÍ – KANALIZACE A ČOV ČÁST 1A – KANALIZACE		Zakázkové číslo 1356411-21 Stupeň RDS Datum 05/2012 Soubor Tiskový soubor Formát 10 A4 Měřítko
Objekt:	SO 1.02 STOKY B-1, BA, BB, BC, C		Číslo přílohy 1.02-11b Revize
Příloha:	TABULKA ŠACHET		


PŮDORYS

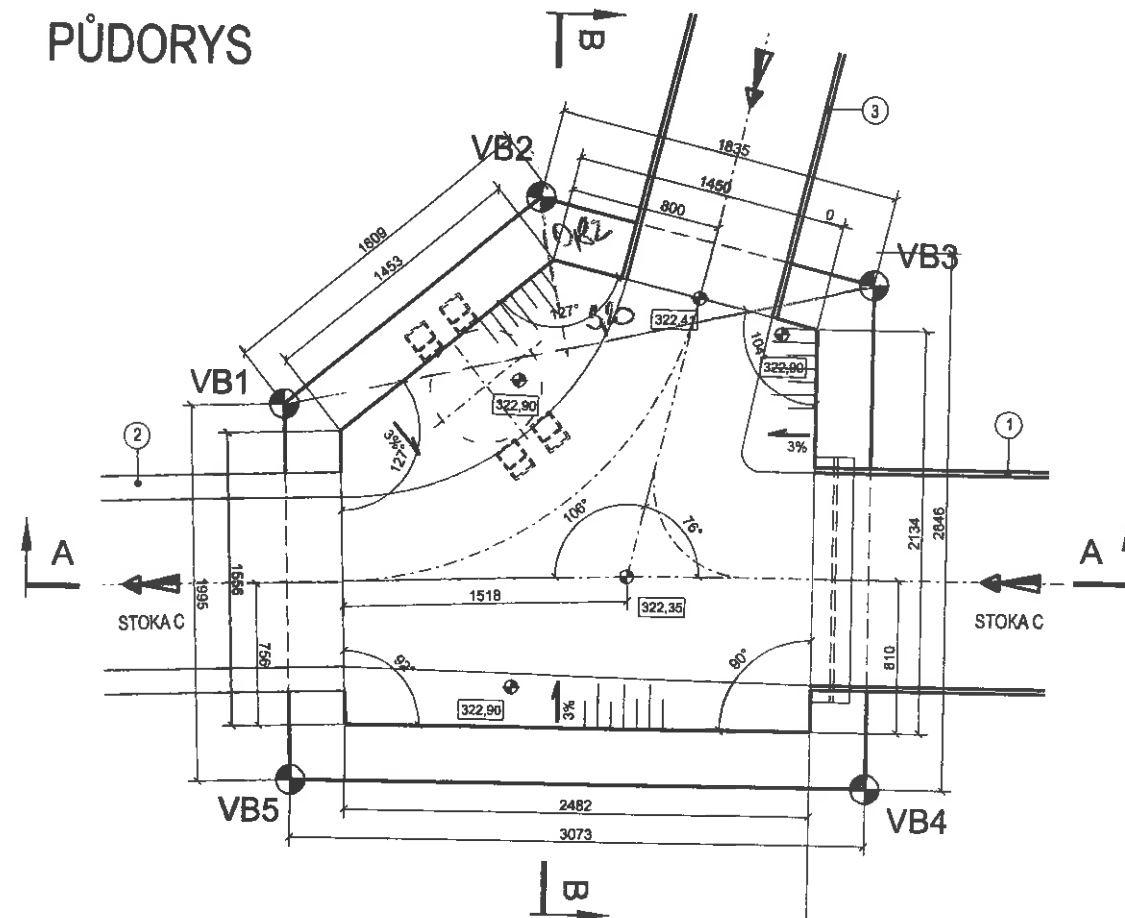

ŘEZ A-A

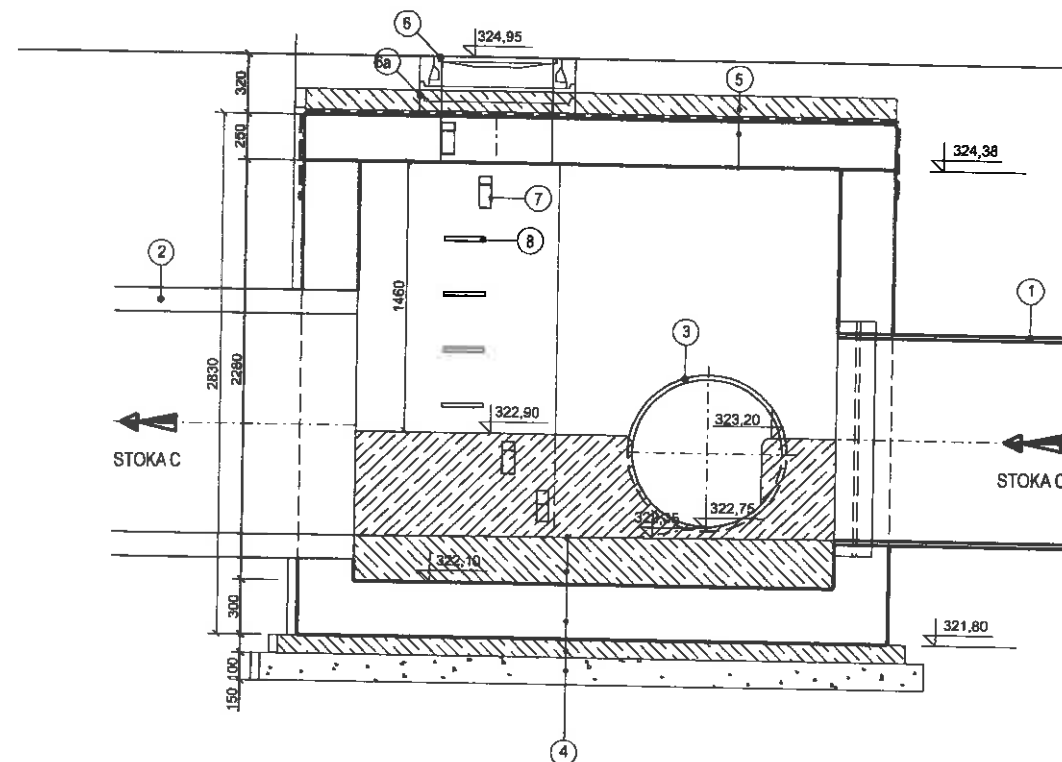

ŘEZ B-B

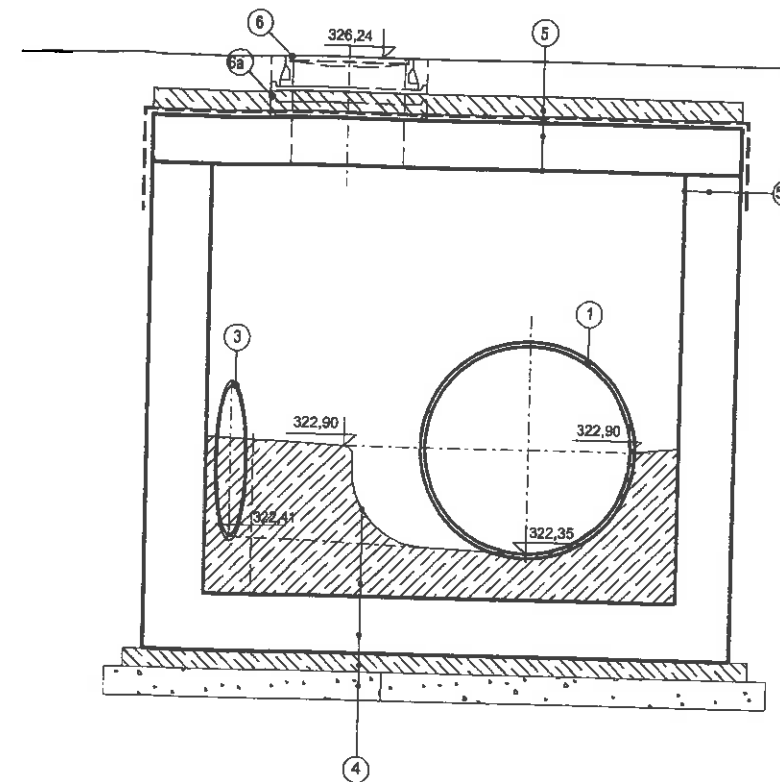

LEGENDA

- 1 PŘÍTOK SKL DN1100 (VE STĚNĚ OPÍSKOVANÁ ŠACHTOVÁ VLOŽKA DN1100 + SEK Z TROUBY DN1100, VODOTĚSNÁ ÚPRAVA)
- 2 ODTOK STÁVAJÍCÍ POTRUBÍ BT DN800X1200 (VE STĚNĚ PRŮCHODKA, VODOTĚSNÁ ÚPRAVA)
- 3 PŘÍTOK SKL DN800 (VE STĚNĚ OPÍSKOVANÁ ŠACHTOVÁ VLOŽKA DN800 + SEK Z TROUBY DN800, VODOTĚSNÁ ÚPRAVA)
- 4 HUTNĚNÝ ŠTĚRKOPISKOVÝ PODSYP ϕ 150 mm
PODKLADNÍ BETONOVÁ DESKA C 12/15 ϕ 100 mm
ŽELEZOBETONOVÁ KONSTRUKCE C30/37 XA1, VÝZTUŽ (R) OCEL 10505
VÝPLŇOVÝ BETON C30/37 XA1
2x OCHRANNÝ NÁTĚR VNITŘNÍCH BETONOVÝCH PLOCH
- 5 SPÁDOVÝ BETON ČSN EN 206-1 C12/15, ϕ 50-100 mm
2x ASFALTOVÁ LEPENKA APL 400 + 3x PENETRAČNÍ NÁTĚR
ŽELEZOBETONOVÁ ZÁKRYTOVÁ DESKA C30/37 XA1, VÝZTUŽ (R) OCEL 10505
2x OCHRANNÝ NÁTĚR VNITŘNÍCH BETONOVÝCH PLOCH
- 6a ŽELEZOBETONOVÁ KONSTRUKCE C30/37 XA1, VÝZTUŽ (R) OCEL 10505
2x OCHRANNÝ NÁTĚR VNITŘNÍCH BETONOVÝCH PLOCH
- 6 VSTUPNÍ OTVOR DN800 mm S LITINOVÝM POKLOPEM, ϕ D400
- 6a ŠACHETNÍ VYROVNÁVACÍ PRSTENEC st. výška 80 mm
- 7 PEHD KAPSOVÉ STUPADLO
- 8 ŽEBŘÍKOVÉ STUPADLO S PE POVLAKEM

VB1 VYTÝČOVACÍ BOD - VIZ. PŘÍLOHA VYTÝČOVACÍ BODY

POZNÁMKA:

- PROSTUPY BUDOU PROVEDENY VODOTĚSNĚ
- ŠACHTOVÁ VLOŽKA BUDE ZALICOVÁNA S VNĚJŠÍ STRANOU ŽELEZOBETONOVÉ STĚNY ŠACHTY
- ŠACHTOVÁ VLOŽKA SE VSUNUTÝM SEKEM BUDE VLOŽENA PŘED BETONÁŽÍ STĚN DO BEDNĚNÍ
- POTRUBÍ, KTERÉ BUDE NASUNUTO DO ŠACHTOVÉ VLOŽKY, SE NESMÍ SVÝM PLÁŠTĚM DOTÝKAT BETONOVÉ STĚNY. VYNECHAT MEZI VNĚJŠÍ STĚNOU POTRUBÍ A STĚNOU ŠACHTY MEZERU
- ROVNALICI SE TLOUŠTKE STĚNY ŠACHTOVÉ VLOŽKY
- PRACOVNÍ SPÁRY TĚSNIT ROZPÍNÁVACÍ PÁSY

VYTÝČOVACÍ BODY:

VB1	x=1073501,68	y=604142,76
VB2	x=1073501,38	y=604141,03
VB3	x=1073502,64	y=604139,70
VB4	x=1073504,96	y=604141,02
VB5	x=1073503,44	y=604143,69
C18a	x=1073496,78	y=604135,41

c. 17		Posun šachty C18 = SK8		21.1.2014		Ing. Sana Babor	
Revize		Úprava šachty C18 = SK8		26.8.2013		Ing. Sana Babor	
				Datum		Schválil	
AQUA PROCON s.r.o. Projektová a inženýrská společnost - divize Praha Dukelských hrdinů 12, 170 00 Praha 7 tel.: 266 109 335, fax: 266 712 140 E-mail: info@aquaprocon.cz www.aquaprocon.cz				Vedoucí projektu: Ing. Daniel Kozláký Zástupce vedoucího projektu: Ing. Sana Babor Zodpovědný projektant: Ing. Sana Babor Vypracoval: Ing. Jana Frišchová Kontroloval: Ing. Radovan Haloun CSc. Investor: Tepvos spol. s r.o., Třebovská 267, Ústí nad Orlicí Objednatel: "Sdružení pro Ústí nad Orlicí - kanalizace a ČOV", Pobožní 667/76, 188 00 Praha 8			
Projekt: ÚSTÍ NAD ORLICÍ - KANALIZACE A ČOV 1A KANALIZACE				Zakázkové číslo: 1356411-24 Stupeň: RDS Datum: 08/2013 Soubor: 1.02-45_SK8.dgn Tiskový soubor: 1.02-45_R24_OCE.dgn Formát: 6 x A4 Měřítko: 1:25			
SO/PS: SO 1.02 STOKY B-1, BA, BB, BC, C Přiloha: SPOJNÁ KOMORA SK8				Číslo přílohy: 1.02-45 Revize:			

6/2010

MĚSTO ÚSTÍ NAD ORLICÍ

Obecně závazná vyhláška města Ústí nad Orlicí č. 6/2010 o místním poplatku za užívání veřejného prostranství

Zastupitelstvo města Ústí nad Orlicí vydalo dne 15.12.2010, v souladu s ustanoveními § 10 písm. d) a § 84 odst. 2 písm. h) zákona č. 128/2000 Sb., o obcích (obecní zřízení), ve znění pozdějších předpisů, a v souladu s ustanovením § 14 odst. 2 zákona č. 565/1990 Sb., o místních poplatcích, ve znění pozdějších předpisů, následující obecně závaznou vyhlášku:

článek 1

Úvodní ustanovení

- 1) Na území města Ústí nad Orlicí se vybírá poplatek za užívání veřejného prostranství.
- 2) Řízení o poplatcích vykonává Městský úřad Ústí nad Orlicí prostřednictvím finančního odboru Městského úřadu Ústí nad Orlicí.

článek 2

Předmět poplatku, poplatník

- 1) Poplatek za užívání veřejného prostranství se vybírá za zvláštní užívání veřejného prostranství, kterým se rozumí provádění výkopových prací, umístění dočasných staveb a zařízení sloužících pro poskytování prodeje a služeb, pro umístění stavebních nebo reklamních zařízení, zařízení cirkusů, lunaparků a jiných obdobných atrakcí, umístění skládek, vyhrazení trvalého parkovacího místa a užívání tohoto prostranství pro kulturní, sportovní a reklamní akce nebo potřeby tvorby filmových a televizních děl. Z akcí pořádaných na veřejném prostranství, jejichž výtěžek je určen na charitativní a veřejně prospěšné účely, se poplatek neplatí.
- 2) Veřejným prostranstvím podle této obecně závazné vyhlášky jsou na území města Ústí nad Orlicí všechna náměstí, ulice, tržiště, chodníky, veřejná zeleň, parky a další prostory přístupné každému bez omezení, tedy sloužící obecnému užívání, a to bez ohledu na vlastnictví k tomuto prostoru, uvedené v příloze č. 1 této obecně závazné vyhlášky.
- 3) Poplatníkem poplatku za užívání veřejného prostranství jsou fyzické a právnické osoby, které užívají veřejné prostranství způsobem uvedeným v odstavci 1 tohoto článku.

článek 3

Vznik a zánik poplatkové povinnosti

Poplatková povinnost vzniká dnem, kdy užívání veřejného prostranství způsobem uvedeným v odstavci 1 tohoto článku začalo a zaniká dnem, kdy toto užívání veřejného prostranství skončilo, zařízení bylo odstraněno a veřejné prostranství bylo uvedeno do původního stavu.

článek 4

Ohlašovací povinnost

- 1) Poplatník je povinen před zahájením užívání veřejného prostranství ohlásit správci poplatku užívání veřejného prostranství.
- 2) Není-li možné ohlásit užívání veřejného prostranství předem, např. u naléhavého použití veřejného prostranství pro skládku nebo jiný účel mimo obchodní činnosti, je možné ohlásit užívání veřejného prostranství podle předchozího odstavce do 3 dnů od počátku užívání veřejného prostranství.
- 3) V ohlášení poplatník uvede jméno, název nebo obchodní firmu, obecný identifikátor, byli-li přidělen, sídlo nebo místo trvalého pobytu, popřípadě další adresy pro doručování, čísla všech svých účtů u poskytovatelů platebních služeb, včetně poskytovatelů těchto služeb v zahraničí, užívaných v souvislosti s podnikatelskou činností a další údaje a skutečnosti rozhodné pro stanovení výše poplatkové povinnosti, včetně skutečností zakládajících nárok na úlevu nebo případné osvobození od poplatkové povinnosti.
- 4) Dojde-li ke změně údajů či skutečností uvedených v ohlášení, je poplatník povinen tuto změnu oznámit do 15 dnů ode dne, kdy nastala.
- 5) Nejpozději do 8 dnů po ukončení užívání veřejného prostranství je poplatník povinen oznámit tuto skutečnost správci poplatku.
- 6) Jsou-li užívání veřejného prostranství nebo činnost, která je důvodem užívání veřejného prostranství, vázány na zvláštní povolení²⁾, přiloží poplatník toto povolení k ohlášení poplatkové povinnosti.
- 7) Pokud akce nepodléhá poplatku za užívání veřejného prostranství podle poslední věty článku 2 odst. 1 této obecně závazné vyhlášky, je pořadatel povinen tuto skutečnost správci poplatku prokázat.

článek 5

Sazba poplatku

- 1) Sazba poplatku činí za každý i započatý m² užívaného veřejného prostranství a každý i započatý den:

a) za užívání veřejného prostranství pro umístění stavebních zařízení a skládek a pro provádění výkopových prací, na dobu nepřekračující 30 dnů:

I. zóna	4,-- Kč/ m ² /den
II. zóna	2,-- Kč/ m ² /den
III. zóna	1,-- Kč/ m ² /den
IV. zóna	1,-- Kč/ m ² /den

Na dobu překračující 30 dnů:

I. zóna	5,-- Kč/ m ² /den
II. zóna	3,-- Kč/ m ² /den
III. zóna	2,-- Kč/ m ² /den
IV. zóna	1,-- Kč/ m ² /den

b) za užívání veřejného prostranství pro umístění zařízení sloužících pro poskytování prodeje včetně manipulačního prostoru:

I. zóna	50,-- Kč/ m ² /den
II. zóna	30,-- Kč/ m ² /den
III. zóna	20,-- Kč/ m ² /den
IV. zóna	10,-- Kč/ m ² /den

za užívání veřejného prostranství pro umístění zařízení sloužících pro poskytování služeb včetně manipulačního prostoru:

10,-- Kč/ m²/den

c) za užívání veřejného prostranství pro umístění zařízení cirkusů, lunaparků a obdobných atrakcí (včetně doprovodných vozidel, ubytovacích a prodejních zařízení):

10,-- Kč/ m²/den

d) za užívání veřejného prostranství za účelem umístění reklamních zařízení:

10,-- Kč/ m²/den

nebo

roční paušální částka ve výši

500,-- Kč/jedno zařízení/každý započatý m²

nebo

paušální částka za 6 po sobě následujících kalendářních měsíců ve výši

300,-- Kč/jedno zařízení/každý započatý m²

e) za užívání veřejného prostranství pro kulturní a sportovní akce:

10,-- Kč/ m²/den

- f) za užívání veřejného prostranství pro potřeby tvorby filmových a televizních děl:

10,-- Kč/ m²/den

- 2) Sazba poplatku za užívání veřejného prostranství za účelem umístění zařízení pro poskytování hostinských služeb a občerstvení na dobu delší než jeden kalendářní měsíc činí:

I. zóna 30,-- Kč/ m²/měsíc

II. zóna 20,-- Kč/ m²/měsíc

III. zóna 10,-- Kč/ m²/měsíc

IV. zóna 5,-- Kč/ m²/měsíc

- 3) Sazba poplatku za užívání veřejného prostranství za účelem vyhrazení trvalého parkovacího místa činí:

parkovací místo pro jedno vozidlo v městské památkové zóně¹⁾ 8.000,-- Kč za kalendářní rok

parkovací místo pro druhé a každé další vozidlo jedné fyzické nebo právnické osoby v městské památkové zóně 10.000,-- Kč za kalendářní rok

parkovací místo pro jedno vozidlo mimo městskou památkovou zónu 5.000,-- Kč

parkovací místo pro druhé a každé další vozidlo jedné fyzické nebo právnické osoby mimo městskou památkovou zónu 7.000,-- Kč za kalendářní rok

článek 6

Splatnost poplatku

Poplatek za užívání veřejného prostranství dle čl. 5 odst. 1 písm. b) – f) této obecně závazné vyhlášky je poplatník povinen zaplatit při jeho ohlášení. Poplatek za užívání veřejného prostranství dle čl. 5 odst. 3 této obecně závazné vyhlášky je poplatník povinen zaplatit ve dvou rovnoměrných splátkách a to do 15 dnů a do 6 měsíců ode dne doručení rozhodnutí o vyměření místního poplatku vydaného správcem poplatku. V ostatních případech je poplatek za užívání veřejného prostranství splatný do 15 dnů ode dne doručení rozhodnutí o vyměření poplatku vydaného správcem poplatku.

článek 7

Osvobození od poplatku

- 1) Od poplatku za užívání veřejného prostranství jsou osvobozeny:
- a) akce pořádané na veřejném prostranství městem Ústí nad Orlicí nebo jím zřízenými příspěvkovými organizacemi,
 - b) vyhrazení trvalého parkovacího místa osobám zdravotně postiženým,³⁾
 - c) užívání veřejného prostranství pro umístění skládek, pokud netrvá déle než jeden kalendářní den,
 - d) užívání veřejného prostranství v případě, že poplatek nedosahuje částky 100 Kč.

- 2) Od poplatku za užívání veřejného prostranství je osvobozeno užívání veřejného prostranství v případě, je-li toto veřejné prostranství užíváno jeho vlastníkem nebo na základě platné nájemní smlouvy, jejíž existenci je nájemce povinen správci poplatku prokázat.

článek 8

Sankce

Nebude-li místní poplatek za veřejné prostranství zaplacen včas nebo ve správné výši, vyměří správce poplatku poplatek platebním výměrem a může zvýšit včas nezaplacený poplatek nebo jeho nezaplacenou část až na trojnásobek. Toto navýšení je příslušenstvím poplatku.

článek 9

Závěrečná ustanovení

- 1) Pokud poplatník nesplní svoji poplatkovou povinnost stanovenou touto obecně závaznou vyhláškou, lze poplatky vyměřit do tří let ode dne splatnosti.
- 2) Řízení ve věcech poplatku za užívání veřejného prostranství se provádí na základě zvláštního právního předpisu⁴⁾, pokud zákon č. 565/1990 Sb., o místních poplatcích, ve znění pozdějších předpisů, nestanoví jinak.
- 3) Tato obecně závazná vyhláška nabývá účinnosti dnem 1. 1. 2011. Současně se ke dni 31. 12. 2010 zrušuje Obecně závazná vyhláška města Ústí nad Orlicí č. 3/2009 o místním poplatku za užívání veřejného prostranství a Obecně závazná vyhláška města Ústí nad Orlicí č. 1/2010, kterou se mění Obecně závazná vyhláška města Ústí nad Orlicí č. 3/2009 o místním poplatku za užívání veřejného prostranství.

Odkazy:

- 1) Vyhláška o prohlášení památkových zón ve vybraných městech a obcích Východočeského kraje ze dne 17.10.1990.
- 2) Například dle zákona č. 183/2006 Sb., o územním plánování a stavebním řádu (stavební zákon), ve znění pozdějších předpisů, zákona č. 13/1997 Sb., o pozemních komunikacích, ve znění pozdějších předpisů.
- 3) § 86 zákona č. 100/1988 Sb., o sociálním zabezpečení, ve znění pozdějších předpisů.
- 4) Zákon č. 280/2009 Sb., daňový řád

Petr Hájek, v.r.
starosta města

JUDr. Zdeněk Ešpandr, v.r.
místostarosta

Mgr. Jiří Holubář, v.r.
místostarosta

Ing. Vladislav Fajt, v.r.
místostarosta

Příloha č. 1
Obecně závazné vyhlášky města Ústí nad Orlicí č. 6/2010 o místním poplatku za užívání veřejného prostranství

Určení míst, která podléhají poplatku za užívání veřejného prostranství:

- 1) Náměstí (včetně průchodů, chodníků pod podloubími, pasáží, podchodů, lávek, sjezdů, nájezdů, schodů a zeleně):
Náměstí Svobody, Mírové náměstí
- 2) Ulice pojmenované v souladu s platnými právními předpisy (včetně mostů, podjezdů, průchodů, veřejných parkovišť, pasáží, podchodů, lávek, sjezdů, nájezdů, schodů a zeleně):

17. Listopadu, A. Staška, Andrlíkova, Barcalova, Blažkova, Bratří Čapků, Cihlářská, Čelakovského, Černá, Čs. Armády, Dělnická, Družstevní, Fügnerova, Havlíčková, Heranova, Hniličková, Hradební, Hřbitovní, Husova, Chodská, J. Haška, J. Štysy, J. K. Tyla, J. Nygrína, Jana a Jos. Kovářů, Janderova, Ježkova, Jilemnického, Jiráskova, Jižní, Karolíny Světlé, M. J. Kociana, Kocianova, Komenského, Kopeckého, Korábova, Kostelní, Kozinova, Královéhradecká, Kubincův Kopec, Kladská, Lázeňská, Letohradská, Lochmanova, Lukesova, M. R. Štefánika, Malé Hamry, Mazánkova, Mlýnská, Moravská, Mostecká, Mývaltova, Na Bělisku, Na Ostrově, Na Pláni, Na Rámech, Na Studánce, Na Štěpnici, Na Výsluní, Nádražní, Nová, Nový Svět, Okružní, Palackého, Pickova, Písečník, Pod Horou, Polní, Polská, Popradská, Příčná, Příkopy, Rettigové, S. K. Neumanna, Smetanova, Stavebníků, Svat. Čecha, Sychrova, Špindlerova, T. G. Masaryka, Třebovská, Tvardkova, Tyršova, U Hřiště, U Letiště, U Rybníčka, V Lukách, Velké Hamry, Vicenova, Vrbenského, Vrbová, Wolkerova, Za Drahou, Zahradní, Zborovská, Zeinerova, Zelená, Žižkov, Dukelská, Krátká, Lanškrounská, Na Stráni, Nerudova, Pivovarská, Pod Lesem, Poříční, Potoční, Sadová, Sluneční, Švermova, Řeky, Za Vodou, Drážní, Karpatská, Kolmá, Lesní, Pražská, Sokolská, Školní, Truhlářská, U Vody, Zahrádkářů, Bož. Němcové, Lanšperská, Na Tiché Orlici, Staré Oldřichovice.
- 3) Ulice bez názvu, parkoviště, samostatné chodníky, stezky pro pěší, cyklistické stezky, polní cesty, pěšiny, které jsou dle katastru nemovitosti označeny jako druh pozemku ostatní plocha, způsob využití ostatní komunikace.
- 4) Parky
Palackého sady, Sady Čelakovského, Wolkerovo údolí, Park J. K. Tyla, Park Čsl. legií, Park pod Divadlem, Stezka 8. května

Určení zón pro výši sazeb místních poplatků:

Území města Ústí nad Orlicí se s ohledem na atraktivitu prostředí a výhodnost polohy dělí na zónu I. až IV. takto:

I. zóna: Mírové náměstí, Velké Hamry, Malé Hamry, Barcalova, Sychrova, 17. Listopadu, Komenského, Příkopy, M. J. Kociana, T. G. Masaryka, M. R. Štefánika (od podchodu směrem k náměstí), Lochmanova, Jilemnického, J. Nygrína, Smetanova.

II. zóna: Letohradská, M. R. Štefánika (od podchodu směrem k vlakovému nádraží), Královéhradecká, Nádražní, Čs. Armády, Na Štěpnici, V Lukách, Dělnická, Husova, Pickova, Tvardkova, Špindlerova, Polská, Heranova, Lázeňská, Moravská.

III. zóna: ostatní veřejná prostranství v katastrálním území Ústí nad Orlicí, katastrální území Kerhartice nad Orlicí, Gerhartice a Hylváty.

IV. zóna: katastrální území Knapovec, Černovír u Ústí nad Orlicí, Dolní Houžovec, Horní Houžovec a Oldřichovice u Ústí nad Orlicí.

Vyvěšeno dne:

Sejmuto dne:

Definieren Sie die Begriffe:

A - ÚSTÍ NAD ORLICÍ KANALIZACE
Stoky B-1, BA, BB, BC, C

[illegible]

AD ORLICÍ - KANALIZACE A ČOV VÝMĚR

	Materiál	Plocha m ² /kus	Množství kusů/ks	Objem m ³ /ks	Hmotnost kg/ks	Cena Kč	Podíl na celku %
90	Lože pod potrubí ze šterkotopku do 63 mm	m3				2,264	2,264
91	Montáž potrubí sklolaminátového ve výkopu, DN 800	m				7,500	7,500
92	Zkouška těsnosti kanalizační potrubí vč. šachet DN do 800, vodou, vč. utěnění konců potrubí	m				7,500	7,500
93	Kamenné zkoušky	m				7,500	7,500
94	Trouby z osředivěcí tláho sklolaminátu DN800, PN1, SNI10000 dle DIN 19865	m				7,813	7,813
95	Podklad z kamenného trubného drveného - vč. 32-63 mm H 200 mm	m2				14,775	14,775
96	Podklad ze šterkotopku po zhutnění tloušťky 20 cm	m2				14,775	14,775
97	Podklad kamen. obal. asfaltu tl. 1 do 3 m, tl. 5 cm	m2				14,775	14,775
98	Posilka živý infilt. + posyp, asfalt 1,5 kg/m2	m2				14,775	14,775
99	Posilka živý spojovací z asfaltu 0,5-0,7 kg/m2	m2				22,275	22,275
100	Betonový asfalt ABJ, ABS, ABH tl. 2 do 3 m, tl. 5 cm	m2				22,275	22,275
101	Šachta prefabrikovaná z betonových dílců pro DN do 250 mm výška vstupu 2,1 m vč. úpravy zhlaví šachty	kus		0,00	0,00	4,000	0,000
102	Šachta prefabrikovaná z betonových dílců pro DN 300 a 400 výška vstupu 2,1 m vč. úpravy zhlaví šachty	kus		1,00	1,00	1,000	0,000
103	Šachta prefabrikovaná z betonových dílců pro DN 300 a 400 výška vstupu 3,0 m vč. úpravy zhlaví šachty	kus		6,00	6,00	8,000	0,000
104	Šachta prefabrikovaná z betonových dílců pro DN 300 a 400 výška vstupu 5,0 m vč. úpravy zhlaví šachty	kus		2,00	2,00	2,000	0,000
105	Šachta z betonových dílců pro DN 300 a DN 400 výška vstupu 3,0 m s monolitickým dnem vč. úpravy zhlaví šachty	kus		1,00	1,00	1,000	0,000
106	Šachta prefabrikovaná z betonových dílců pro DN 500 a 600 výška vstupu 2,1 m vč. úpravy zhlaví šachty	kus		5,00	5,00	5,000	0,000
107	Šachta prefabrikovaná z betonových dílců pro DN 500 a 600 výška vstupu 3,0 m vč. úpravy zhlaví šachty	kus		4,00	4,00	4,000	0,000
108	Šachta z betonových dílců pro DN 500 a DN 600 výška vstupu 2,1 m s monolitickým dnem vč. úpravy zhlaví šachty	kus		1,00	1,00	1,000	0,000
109	Šachta prefabrikovaná z betonových dílců pro DN 700 a 800 výška vstupu 3,0 m vč. úpravy zhlaví šachty	kus		3,00	3,00	3,000	0,000
110	Šachta prefabrikovaná z betonových dílců pro DN 700 a DN 800 výška vstupu 3,0 m s monolitickým dnem vč. úpravy zhlaví šachty - pro zřízení provedení napojení potrubí dle objednávky bylo dohodnuto snížení ceny na 35%	kus		0,00	0,00	0,350	0,350
111	Šachta prefabrikovaná z betonových dílců pro DN 700 a 800 výška vstupu 4,0 m vč. úpravy zhlaví šachty	kus		3,00	3,00	3,000	0,000
112	Šachta z betonových dílců pro DN 700 a DN 800 výška vstupu 4,0 m s monolitickým dnem vč. úpravy zhlaví šachty	kus		1,00	1,00	1,000	0,000
113	Šachta prefabrikovaná z betonových dílců pro DN1100 výška vstupu 3,0 m vč. úpravy zhlaví šachty	kus		1,00	1,00	1,000	0,000
114	Šachta prefabrikovaná z betonových dílců pro DN1100 výška vstupu 4,0 m vč. úpravy zhlaví šachty	kus		2,00	2,00	2,000	0,000
115	Šachta z betonových dílců pro DN 1100 výška vstupu 4,0 m s monolitickým dnem vč. úpravy zhlaví šachty	kus		1,00	1,00	1,000	0,000
116	Šachta prefabrikovaná z betonových dílců pro DN1200 výška vstupu 2,1 m vč. úpravy zhlaví šachty	kus		2,00	2,00	2,000	0,000
117	Šachta prefabrikovaná z betonových dílců pro DN1200 výška vstupu 3,0 m vč. úpravy zhlaví šachty	kus		2,00	2,00	2,000	0,000
118	Šachta prefabrikovaná z betonových dílců pro DN1600 výška vstupu 3,0 m vč. úpravy zhlaví šachty	kus		1,00	1,00	0,000	0,000
119	Přechodové šachty PS 1 - podzemní jednokomorový objekt z vodotěsného ZB C30/37 XA1 světlé rozměry 2,2x1,0m. Sv. výška šachty číní 2,28m. Tloušťka stěn a dna šachty je 300 mm. Dno šachty bude vyplněné vyvýšeným betonem C30/37 XA1 . Ve dne bude vytvářena přelivná hrana a lomy výšky 1/2 DN. Spojná komora SK 3 - podzemní jednokomorový objekt z vodotěsného ZB C30/37 XA1 světlé rozměry 2,25x2,03x1,71x1,22x1,48m. Sv. výška komory číní 2,61m. Tloušťka stěn a dna komory je 300mm. Dno komory bude vyplněno vyvýšeným betonem C30/37 XA1 . Ve dne bude vytvářena přelivná hrana a lomy	kus		1,00	1,00	1,000	0,000

AD ORLÍČÍ - KANALIZACE A ČOV
LÝMÉR

[illegible]

... - ÚSTÍ NAD ORLICÍ KANALIZACE
Stoky B-1, BA, BB, BC, C

- ÚSTÍ NAD ORLICÍ KANALIZACE
Útoky B-1, BA, BB, BC, C

[illegible]

Projekt „ ÚSTÍ NAD ORLICÍ – KANALIZACE A ČOV “			
Změnový list		ZL č. 1A-73	
Část B: SKUTEČNÉ PROVEDENÍ ZMĚNY			
Komu:	TEPVOS, spol. s r.o.	Datum:	
Odesláno/	předáno:		
Stavební objekt (provozní soubor):		1.02 – STOKY B-1, BA, BB, BC, C	
Odkazy:	na specifikaci:	RDS	
	na výkresy:	Projektová dokumentace změny RDS	
	na rozp. podklady:	Výkaz výměr změny – kalkulace změny	
	na jinou část smlouvy:		
ZMĚNA – popis změny a zdůvodnění změny:			
Důvod změny: Rozdíl mezi ZDS a RDS			
Popis změny:			
Stoky C – V průběhu provádění stavebních prací na stoce C v místě šachta C18 byla zjištěna skutečná poloha připojené stoky DN 800 odlišně proti ZDS. Bylo nutné změnit šachtu C18 na spojnou komoru provést nový propoj stávající stoka do SK 8 z potrubí SKL DN 800 v délce 5,15m.			
Součástí Části B – Skutečné provedení změny je: 1) Skutečný cenový dopad změny =			
	Vícepráce	plus 367 852,51 Kč bez DPH	
	Méněpráce	minus 112 329,24 Kč bez DPH	
	Celkem	plus 255 523,27 Kč bez DPH	
Oznámení vydává: Sdružení „ Ústí nad Orlicí – kanalizace a ČOV “			
<i>Správce stavby přezkoumal navrhovaný objem víceprací co do rozsahu i hodnoty nákladů a shledává je jako opodstatněné, když zároveň porovnal předmětné vícepráce s rozsahem původně sjednaného předmětu díla a prohlašuje, že jednotlivé položky předmětných víceprací se nekryjí s položkami specifikovanými v původním rozsahu předmětu díla.</i>			
Potvrzením oznámení změny uděluje objednatel pokyn pro vyúčtování změny.			
Vyjádření dotčených:			
Za zhotovitele: Souhlasí - nesouhlasí 14. 11. 2014 Datum:		Za projektanta: Souhlasí - nesouhlasí 14. 11. 2014 Datum:	
Za správce stavby: Souhlasí - nesouhlasí 14. 11. 2014 Datum:		Za objednatele: Souhlasí - nesouhlasí 14. 11. 2014 Datum:	

Pol.	Popis položky		m.j.	Množství ZDS	Množství RDS M1	Množství revize 2.2	Množství revize 2.6	Množství revize 2.13	Množství revize 2.17	Rozdíl rev.2.17-2.13	Jedn. cena Kč/m.j.	Celková cena rozdílů Kč		
SO 1.02 STOKY B-1, BA, BB, BC, C - REVIZE 2.17														
STOKY														
Zemní práce														
1	Kácení stromů o průměru kmenů nad 30 cm vč. jejich odvozu			kus	3,00	3,00	3,00	3,00	3,00	0,000			0,00	
2	Odstranění pařezů pod úroveň, o průměru 30 - 50 cm vč. jejich odvozu			kus	3,00	3,00	3,00	3,00	3,00	0,000			0,00	
3	Čerpání vody, včetně zajištění potřebného počtu provozních a záložních čerpadel, zřízení čerpacích linek a potrubí, zajištění povolení k vypouštění, odvedení vyčerpané vody, poplatků za její vypouštění, potřebné obsluhy a pohotovostní služby.			kpř	1,00	1,00	1,00	0,00	0,120	0,120	128 178,50		15 381,42	
4	Dokázané zajištění potrubí			m	96,07	96,07	96,07	99,67	99,67	0,000			0,00	
5	Dokázané zajištění kabelů - do potrubí 3 kabelů			m	68,22	68,22	68,22	71,16	71,16	6,000	252,10		1 512,60	
6	Solmutl omítky, pl. do 400 m2, přemístění do 50 m			m3	38,50	38,50	38,50	31,82	31,82	0,000			0,00	
7	Příplatek za zřízení houbení v blízkosti vedení			m3	322,50	322,50	311,76	338,06	372,130	36,070	39,80		1 435,58	
8	Houbení započtených jam v hor. tř. 1-4, s urovněním dna do předepsaného profilu a spádu, s případným nutným přemístěním ve výkopu a dále bud s přemístěním výkopu na příslušném terénu na vzdálenost do 3 m od okraje jámy nebo s naložením na dopravní prostředek			m3	214,83	214,83	248,80	248,80	268,610	19,710	110,10		2 170,07	
9	Houbení započtených jam v hor. tř. 5-7, s urovněním dna do předepsaného profilu a spádu, s případným nutným přemístěním ve výkopu a dále bud s přemístěním výkopu na příslušném terénu na vzdálenost do 3 m od okraje jámy nebo s naložením na dopravní prostředek			m3	7,65	7,65	15,88	15,88	17,140	1,260	809,40		1 019,84	
10	Houbení rýh šířky do 200 cm v hor. tř. 1-4 započtených i nezapočtených s urovněním dna do předepsaného profilu a spádu, s přeložením výkopu na příslušném terénu na vzdálenost do 5 m od podélné osy rýhy nebo s naložením na dopravní prostředek			m3	4 890,42	4 907,68	4 855,47	4 845,96	4 851,770	5,810	102,20		593,78	
11	Houbení rýh šířky do 200 cm v hor. tř. 5-7 započtených i nezapočtených s urovněním dna do předepsaného profilu a spádu, s přeložením výkopu na příslušném terénu na vzdálenost do 5 m od podélné osy rýhy nebo s naložením na dopravní prostředek			m3	312,15	313,26	309,92	297,00	309,32	309,690	0,370	942,10		348,58
12	Prázení a rozepření stěn rýh hl. do 2m			m2	536,16	536,16	555,88	993,09	993,090	0,000			0,00	
13	Prázení a rozepření stěn rýh hl. do 4m			m2	5 343,06	5 362,61	5 316,32	5 155,70	5 171,370	15,670	33,20		520,24	
14	Odstranění pažení stěn rýh hl. do 2 m			m2	536,16	536,16	555,88	993,09	993,090	0,000			0,00	
15	Odstranění pažení stěn rýh hl. do 4 m			m2	5 343,06	5 362,61	5 316,32	5 155,70	5 171,370	15,670	9,30		145,73	
16	Svislé přemístění výkopu z hor. 1-4 do 2,5 m			m3	855,82	859,04	848,99	810,02	847,16	0,000			0,00	
17	Svislé přemístění výkopu z hor. 1-4 do 4,0 m			m3	1 799,88	1 806,45	1 787,78	1 723,57	1 789,350	6,810			0,00	
18	Svislé přemístění výkopu z hor. 5-7 do 4,0 m			m3	174,98	175,38	174,19	170,09	174,49	0,000			0,00	
19	Vodorovné přemístění výkopu z hor. 1-4 do 50 m			m3	38,50	38,50	31,82	31,82	31,820	0,000			0,00	
20	Vodorovné přemístění výkopu z hor. 1-4 na meziokružku a zpět vč. naložení			m3	668,55	668,55	644,13	585,70	585,700	0,000			0,00	
21	Vodorovné přemístění přebytkového výkopu z hor. 1-4 na skládku vč. uložení výkopu a případného poplatku za skládku			m3	4 436,70	4 453,96	4 426,17	4 316,15	4 509,07	25,520	345,00		8 804,40	
22	Vodorovné přemístění přebytkového výkopu z hor. 5-7 na skládku vč. uložení výkopu a případného poplatku za skládku			m3	325,87	327,40	319,06	312,88	325,20	1,630	345,00		562,35	
23	Zásep jam, rýh, šachet se zhuštěním			m3	3 342,75	3 353,46	3 329,04	3 273,70	3 377,10	0,000			92,48	
24	Obeyp potrubí bez probízení apertury			m3	895,81	901,33	887,66	896,76	896,760	0,000			0,00	
25	Úprava pítků v zářezech v hor. 1-4, bez zhuštění			m2	2 203,14	2 203,14	2 177,90	2 111,12	2 111,12	0,000			0,00	
26	Rozpoštění omítky, rovina, tl. do 10 cm vč. osedl travním semenem			m2	385,00	385,00	385,00	318,22	318,220	0,000			0,00	
27	Vhodný zásepový materiál pro mílní komunikace podle TP-146, vhodné vyřídění zeminy z výkopu a recyklátu dle TP-146			T	3 299,97	3 310,38	3 310,38	3 314,40	3 352,54	0,000			0,00	
28	Štěrklátek frakce 8-16			T	1 662,07	1 672,31	1 646,93	1 543,76	1 661,97	0,000			0,00	

Pol.	Popis položky	m.j.	Množství ZDS	Množství RDS M1	Množství revize 2.2	Množství revize 6.6	Množství revize 11.3	Množství revize 17	Rozdíl rev. 6.17-2.13	Jedin. cena Kč/m.j.	Celková cena rozdílů Kč
29	Štěrka pod frakce 0-53 A	T	1 661,66	1 671,12	1 671,12	1 672,64	1 601,00	1 810,570	9,570	278,80	2 686,20
Základní práce celkem :											
36 253,29											
Přípravné a příslušné práce											
30	Rozehrávání základů pro páli kom. bez odvozu suti materiálu zpět použiti	m2	27,14	27,14	27,14	27,14	27,14	27,135	0,000		0,00
31	Odstěrnání podkladu pl. 200 m2 kam. tříděné tl. 20 cm	m2	145,89	145,89	145,89	147,74	147,74	147,740	0,000		0,00
32	Odstěrnání podkladu pl. 200 m2 kam. tříděné tl. 20 cm	m2	172,84	172,84	172,84	174,69	174,69	174,690	0,000		0,00
33	Odstěrnání podkladu nad 200 m2 kam. tříděné tl. 20 cm	m2	1 645,30	1 655,50	1 655,50	1 655,50	1 793,05	1 803,970	19,90		205,37
34	Odstěrnání podkladu nad 200 m2 kam. tříděné tl. 20 cm	m2	1 645,30	1 655,50	1 655,50	1 655,50	1 793,05	1 803,970	23,90		246,65
35	Výhrnutí obrub chodníkových včetně odvozu na mezideponii a zpět	m	95,00	95,00	95,00	95,00	95,00	95,000	0,000		0,00
36	Vodorovná doprava suti po suchu na skládku vč. uložení	t	864,20	869,05	869,05	869,93	835,55	940,450	4,900		682,57
37	Poplatek za likvidaci stavební suti	t	864,20	869,05	869,05	869,93	835,55	940,450	4,900		312,13
Přípravné a příslušné práce celkem :											
1 446,72											
suti - živice											
38	Odstěrnání podkladu pl. do 200 m2, živice tl. 10 cm	m2	145,89	145,89	145,89	147,74	156,54	158,540	0,000		0,00
39	Odstěrnání podkladu nad 200 m2, živice tl. 10 cm	m2	1 791,19	1 801,39	1 801,39	1 803,24	1 941,39	1 961,710	10,320		753,36
40	Frézování krytu nad 500 m2, bez přečistek, tl. 5 cm	m2	2 146,04	2 160,49	2 160,49	2 165,38	2 427,02	2 445,690	18,670		1 362,91
41	Řezání stávajícího živice tl. do 5 cm	m	739,00	756,00	756,00	760,08	979,06	984,210	5,150		375,95
42	Řezání stávajícího živice tl. do 5 cm zaříz. stýl. spár asfaltovou zámkou a pespem	m	739,00	756,00	756,00	764,08	991,06	998,210	7,150		664,24
43	Vodorovná doprava suti po suchu na skládku vč. uložení	t	476,64	479,49	479,49	480,63	528,61	533,010	3,400		473,62
44	Poplatek za likvidaci	t	476,64	479,49	479,49	480,63	528,61	533,010	3,400		361,08
a suti - živice celkem :											
3 991,16											
bourání ve výkopu											
45	Bourání konstrukcí z prostého betonu	m3	1 194,33	1 194,33	1 194,33	1 181,33	1 181,33	1 181,330	0,000		0,00
46	Svlátění přemístění výkopu z hor. 5.7 do 4.0 m bourání	m3	656,88	656,88	656,88	649,73	649,73	649,730	0,000		0,00
47	Vodorovné přemístění suti skládku vč. uložení	m3	1 194,33	1 194,33	1 194,33	1 181,33	1 181,33	1 181,330	0,000		0,00
48	Poplatek za likvidaci stavební suti	t	2 627,52	2 627,52	2 627,52	2 598,92	2 598,92	2 598,920	0,000		0,00
a bourání ve výkopu celkem :											
0,00											
Podkladní a vedlejší konstrukce											
49	Tratvody z PVC drenážních trubek, lože a obrys štěrkopískem, trubky d 100 mm, vč. zem. prací	m	1 157,57	1 166,07	1 155,55	1 112,16	1 112,16	1 112,160	0,000		0,00
50	Lože pod potrubí ze štěrku do 63 mm	m3	441,97	443,50	437,94	418,13	438,05	442,413	3,110		1 797,35
51	Desky podkladní pod šachty C12/15 tl. 10 cm	m3	41,22	41,22	41,22	41,29	42,45	43,838	1,400		4 855,50
52	Bloky pro potrubí z betonu C 12/15	m3	6,94	6,94	6,94	6,94	6,94	6,944	0,000		0,00
Podkladní a vedlejší konstrukce celkem :											
5 652,84											
Trubní vedení											
53	Montáž trub kameninových, prv. kroužek DN 300	m	70,64	70,64	70,64	70,64	70,64	70,640	0,000		0,00
54	Montáž trub kameninových, prv. kroužek DN 400	m	147,53	147,53	147,53	147,53	147,53	147,530	0,000		0,00
55	Montáž potrubí sklolaminátového ve výkopu, DN 800	m	130,04	130,04	130,04	130,04	130,04	130,040	0,000		0,00
56	Montáž potrubí sklolaminátového ve výkopu, DN 800	m	282,45	282,45	282,45	282,45	282,45	282,450	0,000		0,00

Pol.	Popis položky	m.j.	Množství ZDS	Množství RDS M1	Množství revize č.2	Množství revize č.6	Množství revize č.13	Množství revize č.17	Rozdíly rev.č.13-č.19	Jedin. cena Kč/m.j.	Celková cena rozložit
57	Montáž potrubí sklolaminátového ve výkopu, DN 1100	m	218,66	218,66	218,66	218,66	218,66	218,660	0,000	0,000	0,00
58	Montáž potrubí sklolaminátového ve výkopu, DN 1200	m	156,63	156,63	148,11	105,68	105,68	106,680	0,000	0,000	0,00
59	Montáž potrubí sklolaminátového ve výkopu, DN 1600	m	15,61	15,61	15,61	15,61	15,61	15,610	0,000	0,000	0,00
60	Montáž trub z tvrdého PVC a PP, gumový kroužek, DN 250 a DN 300	m	41,34	49,84	48,84	49,84	154,13	164,130	0,000	0,000	0,00
61	Montáž trub z tvrdého PVC a PP, gumový kroužek, DN 600	m	94,67	94,67	94,67	91,71	91,71	91,710	0,000	0,000	0,00
62	Zkouška těsnosti kanalizačního potrubí vč. šachet DN do 300, vodou, vč. utěsnění koncov potrubí	m	111,98	120,48	120,48	224,77	224,770	0,000	0,000	0,000	0,00
63	Zkouška těsnosti kanalizačního potrubí vč. šachet DN do 400, vodou, vč. utěsnění koncov potrubí	m	147,53	147,53	147,53	147,53	147,530	0,000	0,000	0,000	0,00
64	Zkouška těsnosti kanalizačního potrubí vč. šachet DN do 600, vodou, vč. utěsnění koncov potrubí	m	224,71	224,71	224,71	221,75	221,750	0,000	0,000	0,000	0,00
65	Zkouška těsnosti kanalizačního potrubí vč. šachet DN do 800, vodou, vč. utěsnění koncov potrubí	m	282,45	282,45	282,45	282,45	282,450	0,000	0,000	0,000	0,00
66	Zkouška těsnosti kanalizačního potrubí vč. šachet DN do 1200, vodou, vč. utěsnění koncov potrubí	m	375,29	375,29	364,77	324,34	324,340	0,000	0,000	0,000	0,00
67	Zkouška těsnosti kanalizačního potrubí vč. šachet DN do 1600, vodou, vč. utěsnění koncov potrubí	m	15,61	15,61	15,61	15,61	15,610	0,000	0,000	0,000	0,00
68	Kamerové zkoušky	m	1 157,57	1 168,07	1 155,55	1 112,16	1 216,45	1 216,450	0,000	0,000	0,00
69	Obtelnování potrubí nebo zdívek stěh betonem C25/30	m3	115,53	115,53	115,53	115,53	115,530	0,000	0,000	0,000	0,00
70	Propoj nové šachty na stávající potrubí kameninovou troubou DN500 d.cca 2,0 m vč. všech souvisejících prací	kus	1,00	1,00	1,00	1,00	1,00	1,000	0,000	0,000	0,00
71	Propoj nové šachty na stávající potrubí betonovou troubou s čedičovou výstelkou DN600 d.cca 2,0 m vč. všech souvisejících prací	kus	4,00	4,00	4,00	4,00	4,00	4,000	0,000	0,000	0,00
72	Propoj nové šachty na stávající potrubí betonovou troubou s čedičovou výstelkou DN800 d.cca 2,0 m vč. všech souvisejících prací	kus	2,00	2,00	2,00	2,00	2,00	2,000	0,000	0,000	0,00
	Propoj nové šachty na stávající potrubí betonovou troubou s čedičovou výstelkou DN800 d.cca 2,0 m vč. všech souvisejících prací	kus	0,00	0,00	0,00	0,00	0,00	1,000	1,000		0,00
10	Práce na výstavbě kanalizačního potrubí z tvrdého PVC a PP, gumový kroužek, DN 250 a DN 300	m3								102,20	1 494,68
13	Práce na výstavbě kanalizačního potrubí z tvrdého PVC a PP, gumový kroužek, DN 600	m2								33,20	886,00
15	Práce na výstavbě kanalizačního potrubí z tvrdého PVC a PP, gumový kroužek, DN 1200	m2								9,30	248,19
16	Práce na výstavbě kanalizačního potrubí z tvrdého PVC a PP, gumový kroužek, DN 1600	m3								2,70	19,74
20	Vodorovné přemístění výkopu z hor. 1-4 na meziokladu a zpět vč. naložení	m3								79,60	0,00
21	Vodorovné přemístění přebytkového výkopu z hor. 1-4 na skládku vč. uložení výkopu a případného popletku za skládku	m3								345,00	5 046,63
23	Záhyb jam, rýh, šachet se zhutněním	m3								108,80	1 443,78
24	Obvoje potrubí bez prohození sypaviny	m3								106,20	322,60
27	Výdělání zeminy z výkopu a recyklátů dle TP 146, vhodné	T								169,20	4 026,01
28	Stěrkopísk frakce 8-16	T								206,70	1 093,64
29	Stěrkodrt frakce 0-63 A	T								8,270	2 303,99
31	Odstranění podkladu pl. 200 m2, kam. tl. 20 cm	m2								10,840	215,71
32	Odstranění podkladu pl. 200 m2, kam. tl. 20 cm	m2								10,840	259,07
36	Vodorovná doprava sutí po suchu na skládku vč. uložení	t								139,30	1 087,20
37	Poplatek za skládku stavební sutí	t								7,805	487,16

Pol.	Popis položky	m.j.	Množství ZDS	Množství RDS M1	Množství revize č.2	Množství revize č.6	Množství revize č.13	Množství revize č.17	Rozdíl rev.č.17-č.13	Jedn. cena Kč/m.j.	Celková cena rozdílů Kč
41	Řezání stávajícího živičného krytu tl. do 5 cm	m						10,300	10,300	73,00	751,90
42	Řezání stávajícího živičného krytu tl. do 5 cm zalití nov. spar asfaltovou zálivkou a posypem	m						10,300	10,300	92,90	956,87
43	Vodorovná doprava suti po suchu na skládku vč.uložení	t						3,125	3,125	139,30	436,37
44	Poplatek za rovyklaci	t						3,125	3,125	106,20	331,92
45	Bourání konstrukcí z prostého betonu	m3						3,481	3,481	1 698,60	5 772,78
46	Svislé přemísťení výkopku z bor.5-7 do 4,0 m bourání	m3						3,481	3,481	8,00	27,84
47	Vodorovné přemísťení suti skládku vč.uložení	m3						8,353	8,353	345,00	2 881,87
48	Poplatek za skládku stavěbní suti	t						8,353	8,353	63,70	532,10
49	Trativody z PVC drenážních trubek, lože a obsyp štěrkopiskem, trubky d 100 mm, vč.zem.prací	m						5,150	5,150	79,80	409,94
50	Lože pod potrubí ze štěrkopisku do 63 mm	m3						1,654	1,654	477,70	788,97
56	Montáž potrubí skloaminátového ve výkopu, DN 800	m						5,150	5,150	597,10	3 075,07
65	Zkouška těsnosti kanalizační potrubí vč.šachet DN do 800, vodou, vč.uložení konců potrubí	m						5,150	5,150	103,50	533,03
68	Kamionové zkoušky	m						5,150	5,150	69,00	355,35
99	Trouby z odafedivě litého skloaminátu DN800, PN1, SN10000 dle DIN 19563	m						5,885	5,885	6 018,80	33 615,22
104761111	Podklad z kamennu hrubého drceného vel. 32-63 mm tl.200 mm	m2						10,840	10,840	159,00	1 723,65
180	Podklad ze štěrkořdi po zhutnění tloušťky 20 cm	m2						10,840	10,840	159,20	1 725,72
181	Podklad kamen. obal. asfaltem tl.1. do 3 m, tl.5 cm	m2						10,840	10,840	252,10	2 732,75
182	Posťik živičný infiltr.+ posyp. asfalt 1.5 kg/m2	m2						10,840	10,840	29,20	316,53
183	Posťik živičný spojovací z asfaltu 0.5-0.7 kg/m2	m2						16,342	16,342	26,50	433,07
185	Beton asfalt, AEU ABS ABH tl.2 do 3 m, tl. 5 cm	m2						16,342	16,342	272,00	4 445,14
	Šachta prefabrikovaná z betonových dílců pro DN do 260 mm výška vstupu 2,1 m vč.úpravy zhlaví šachty	kus	0,00	0,00	0,00	0,00	4,00	4,000	0,000		0,00
73	Šachta prefabrikovaná z betonových dílců pro DN 300 a 400 výška vstupu 2,1 m vč.úpravy zhlaví šachty	kus	1,00	1,00	1,00	1,00	1,00	1,000	0,000		0,00
74	Šachta prefabrikovaná z betonových dílců pro DN 300 a 400 výška vstupu 3,0 m vč.úpravy zhlaví šachty	kus	6,00	6,00	6,00	6,00	6,00	6,000	0,000		0,00
75	Šachta prefabrikovaná z betonových dílců pro DN 300 a 400 výška vstupu 5,0 m vč.úpravy zhlaví šachty	kus	2,00	2,00	2,00	2,00	2,00	2,000	0,000		0,00
76	Šachta z betonových dílců pro DN 300 a DN 400 výška vstupu 3,0 m s monolitickým dnem vč.úpravy zhlaví šachty	kus	1,00	1,00	1,00	1,00	1,00	1,000	0,000		0,00
77	Šachta prefabrikovaná z betonových dílců pro DN 500 a 600 výška vstupu 2,1 m vč.úpravy zhlaví šachty	kus	5,00	5,00	5,00	5,00	5,00	5,000	0,000		0,00
78	Šachta prefabrikovaná z betonových dílců pro DN 600 a 600 výška vstupu 3,0 m vč.úpravy zhlaví šachty	kus	4,00	4,00	4,00	4,00	4,00	4,000	0,000		0,00
79	Šachta z betonových dílců pro DN 500 a DN 600 výška vstupu 2,1 m s monolitickým dnem vč.úpravy zhlaví šachty	kus	1,00	1,00	1,00	1,00	1,00	1,000	0,000		0,00
80	Šachta prefabrikovaná z betonových dílců pro DN 700 a 800 výška vstupu 3,0 m vč.úpravy zhlaví šachty	kus	3,00	3,00	3,00	3,00	3,00	3,000	0,000		0,00
-08 - 90	Šachta prefabrikovaná z betonových dílců pro DN 700 a DN 800 výška vstupu 3,0 m s monolitickým dnem vč.úpravy zhlaví šachty - po změně provedení napojení potrubí dle objednatel bylo dohodnuto snížení ceny na 35%	kus	0,00	0,00	0,00	0,00	0,00	0,350	0,350	32 641,70	11 424,80
81	Šachta prefabrikovaná z betonových dílců pro DN 700 a 800 výška vstupu 4,0 m vč.úpravy zhlaví šachty	kus	3,00	3,00	3,00	3,00	3,00	3,000	0,000		0,00
82	Šachta z betonových dílců pro DN 700 a DN 800 výška vstupu 4,0 m s monolitickým dnem vč.úpravy zhlaví šachty	kus	1,00	1,00	1,00	1,00	1,00	1,000	0,000		0,00
83	Šachta prefabrikovaná z betonových dílců pro DN1100 výška vstupu 3,0 m vč.úpravy zhlaví šachty	kus	1,00	1,00	1,00	1,00	1,00	1,000	0,000		0,00
84	Šachta prefabrikovaná z betonových dílců pro DN1100 výška vstupu 4,0 m vč.úpravy zhlaví šachty	kus	2,00	2,00	2,00	2,00	2,00	2,000	0,000		0,00
85	Šachta z betonových dílců pro DN 1100 výška vstupu 4,0 m s monolitickým dnem vč.úpravy zhlaví šachty	kus	1,00	1,00	1,00	1,00	1,00	1,000	0,000		0,00

Pol.	Popis položky		m.j.	Množství ZDS	Množství RDS M1	Množství revize 1.2	Množství revize 1.6	Množství revize 1.13	Množství/ revize 1.17	Rozdíl rev.1.17-1.13	Jedn. cena Kč/m.j.	Celková cena rozdílů Kč	
86	Šachta prefabrikovaná z betonových dílců pro DN1200 výška vstupu 2,1 m vč.úpravy zhlaví šachty		kus	2,00	2,00	0,00	0,00	0,00	0,000	0,000		0,00	
87	Šachta prefabrikovaná z betonových dílců pro DN1200 výška vstupu 3,0 m vč.úpravy zhlaví šachty		kus	2,00	2,00	1,00	0,00	0,00	0,000	0,000		0,00	
88	Šachta prefabrikovaná z betonových dílců pro DN1600 výška vstupu 3,0 m vč.úpravy zhlaví šachty		kus	1,00	1,00	0,00	0,00	0,00	0,000	0,000		0,00	
89	Přechodová šachta P3 - 1 - podzemní jednokomorový monolit. objekt z vodotěsného ZB C30/37 XA1 světlé rozměry 2,5x1,0m. Sv. výška šachty č.111 2,28m. Tloušťka stěny a dna šachty je 300 mm. Dno šachty bude		kus	1,00	1,00	1,00	1,00	1,00	1,000	0,000		0,00	
90	Společná komora SK 3 - podzemní jednokomorový objekt z vodotěsného ZB C30/37 XA1 světlé rozměry 2,25x2,03x1,71x1,22x1,49m. Sv. výška komory č.111 2,81m. Tloušťka stěny a dna komory je 300mm. Dno komory bude		kus	1,00	1,00	1,00	1,00	1,00	1,000	0,000		0,00	
91	Společná komora SK 4 - podzemní jednokomorový objekt z vodotěsného ZB C30/37 XA1 světlé rozměry 1,8x1,16x1,35x1,57x1,3x1,34m. Sv. výška komory č.111 2,5m. Tloušťka stěny a dna komory je 300mm. Dno komory bude		kus	1,00	1,00	1,00	1,00	1,00	1,000	0,000		0,00	
92	Společná komora SK 7 - podzemní jednokomorový objekt z vodotěsného ZB C30/37 XA1 světlé rozměry 2,74x1,45x2,06x1,7x1,85m. Sv. výška komory č.111 2,21m. Tloušťka stěny a dna komory je 300 mm. Dno komory bude		kus	1,00	1,00	1,00	1,00	1,00	1,000	0,000		0,00	
4 1A-73-1	Společná komora SK 8 - podzemní jednokomorový objekt z vodotěsného ZB C30/37 XA1 světlé rozměry 2,48x2,2,13x1,45x1,45x1,558m. Sv. výška komory č.111 2,28m. Tloušťka stěny a dna komory je 300 mm. Dno komory bude vyplněno vyplňovacím betonem C30/37 XA1 a vytvářováno. Komora je zaopatřena ZB atrop. deskou tl.250mm s otvorem provedenou jako saveništní přelábnat. Otvor bude vybaven kapsovým PEHD stupadlem. Do monolit. stěny šachty budou navršena žebřík stupadla s PE povlakem. Do stěny jsou sazány opsk. šach. vidky+sek z tr. SKL DN1100 1ks a DN800 1ks, dále průchoodka pro potrubí BT 800x1200 1ks. Vstup do komory bude osazen líniovým poklopem DN600 tl.400 včetně úpravy zhlaví. Vnitřní povrch bude natřen 2x ochrannou vrstvou nátěr. systémy proti splask. vodám. Na strop deska bude proveden spád beton C12/15 v tl.50-100mm. Na spád betonu bude provedena izolace proti zemi v tl.100mm. Na přelábnat na stěny šachty min.300mm pod hranu spod.lice atrop. desky. Všechny prostory a spoje budou provedeny jako vodotěsné		kus	0,00	0,00	0,00	0,00	0,00	1,000	1,000	186 751,01	186 751,01	
	Přeložka kabelu VO - kompletní provedení - dle požadavků objednatel nebudou nutné provádět		m	0,00	0,00	0,00	0,00	0,00	6,000	6,000	0,00	0,00	
93	Spadistě B6 prefabrikované kanalizační pro DN 400, výška vstupu 5,0m, výška spadistě 1,19m. Dno je upraveno vyplňovacím betonem C30/37 XA1. Spadistě B7 prefabrikované kanalizační (se skluzem DN200) pro DN 400, výška vstupu 5,0m, výška spadistě 1,52m. Otokové potrubí PP DN200=oblož. BP DN200 v celé výšce obloženož. betonem C12/15. Hlava Revizní šachty C7 - podzemní jednokomorový monolit. objekt z vodotěsného ZB C30/37 XA1 neprav. půdorysu s max. světlými rozměry 1,19x2,28m. Sv. výška šachty č.111 2,30m. Tloušťka stěny a dna šachty je 300 mm. Dno šachty bude		kus	1,00	1,00	1,00	1,00	1,00	1,000	0,000		0,00	
94	Revizní šachta C7 - podzemní jednokomorový monolit. objekt z vodotěsného ZB C30/37 XA1 neprav. půdorysu s max. světlými rozměry 1,19x2,28m. Sv. výška šachty č.111 2,30m. Tloušťka stěny a dna šachty je 300 mm. Dno šachty bude		kus	0,00	0,00	1,00	1,00	1,00	1,000	0,000		0,00	
	Revizní šachta C14 - podzemní jednokomorový monolit. objekt z vodotěsného ZB C30/37 XA1 neprav. půdorysu s max. světlými rozměry 1,55x1,45m. Sv. výška šachty č.111 1,55m. Tloušťka stěny a dna šachty je 300 mm. Dno šachty bude		kus	0,00	0,00	1,00	1,00	1,00	1,000	0,000		0,00	
	Revizní šachta C15 - podzemní jednokomorový monolit. objekt z vodotěsného ZB C30/37 XA1 neprav. půdorysu s max. světlými rozměry 1,55x1,45m. Sv. výška šachty č.111 1,55m. Tloušťka stěny a dna šachty je 300 mm. Dno šachty bude		kus	0,00	0,00	1,00	1,00	1,00	1,000	0,000		0,00	
	Revizní šachta C16 - podzemní jednokomorový monolit. objekt z vodotěsného ZB C30/37 XA1 neprav. půdorysu s max. světlými rozměry 1,55x1,45m. Sv. výška šachty č.111 1,55m. Tloušťka stěny a dna šachty je 300 mm. Dno šachty bude		kus	0,00	0,00	0,00	1,00	1,00	1,000	0,000		0,00	
	Revizní šachta C17 - podzemní jednokomorový monolit. objekt z vodotěsného ZB C30/37 XA1 neprav. půdorysu s max. světlými rozměry 1,55x1,45m. Sv. výška šachty č.111 1,55m. Tloušťka stěny a dna šachty je 300 mm. Dno šachty bude		kus	0,00	0,00	1,00	1,00	1,00	1,000	0,000		0,00	
N 1A-21-6	Revizní šachta G18 - podzemní jednokomorový monolit. objekt z vodotěsného ZB C30/37 XA1 se světlými rozměry 1,05x1,175m. Sv. výška šachty č.111 2,40m. Tloušťka stěny a dna šachty je 300 mm. Dno		kus	0,00	0,00	1,00	1,00	1,00	0,000	-1,000	112 329,24	-112 329,24	

Pol.	Popis položky	m.j.	Množství ZDS	Množství RDS M1	Množství revize č.2	Množství revize č.6	Množství revize č.13	Množství revize č.17	Rozdíly rev.č.17-č.13	Jedn. cena Kč/m.j.	Celková cena rozdílů Kč
95	vybudování potrubí DN1200 - vyčištění a monitoringu stoky před nasad. kanalizačního potrubí DN1200 - vyčištění a monitoringu stoky před nasad. odřezování překážek v průběžném profilu, vypravení narušených míst a	m	0,00	0,00	0,00	40,43	40,43	40,430	0,000		0,00
96	Zaplnění stáv. potrubí a šachet popliskocementovou suspenzí	m3	173,79	173,79	173,79	125,07	125,07	125,070	0,000		0,00
97	Kanalizační potrubí PP UR 2 piné žebro De/DN 280/250 SN10 DIN 16961	m	0,00	0,00	0,00	0,00	113,99	113,990	0,000		0,00
98	Kanalizační potrubí PP UR 2 piné žebro De/DN 335/300 SN10 DIN 16961	m	45,18	54,48	54,48	54,48	54,48	54,480	0,000		0,00
99	Kanalizační potrubí PP UR 2 piné žebro De/DN 560/500 SN10 DIN 16961	m	103,47	103,47	103,47	100,24	100,24	100,240	0,000		0,00
100	Trouby z odštědivé litého skloaminátu DN600, PN1, SN10000 dle DIN 19565	m	131,99	53,29	53,29	131,99	131,99	131,991	0,000		0,00
101	Trouby z odštědivé litého skloaminátu DN800, PN1, SN10000 dle DIN 19565	m	53,29	53,29	53,29	53,29	53,29	53,288	0,000		0,00
102	Trouby z odštědivé litého skloaminátu DN100, PN1, SN10000 dle DIN 19565	m	221,94	221,94	221,94	221,94	221,94	221,940	0,000		0,00
103	Trouby z odštědivé litého skloaminátu DN1200, PN1, SN10000 dle DIN 19565	m	158,98	158,98	148,30	107,27	107,27	107,270	0,000		0,00
104	Trouby z odštědivé litého skloaminátu DN1600, PN1, SN10000 dle DIN 19565	m	15,84	15,84	15,84	15,84	15,84	15,844	0,000		0,00
105	Trouba kamenin. glazov. ae spoj DN 300 mm	m	71,70	71,70	71,70	71,70	71,70	71,700	0,000		0,00
106	Trouba kamenin. glazov. ae spoj DN 400 mm	m	149,74	149,74	149,74	149,74	149,74	149,743	0,000		0,00
Trubní vedení celkem :											168 620,05
Bourání konstrukcí											
105	Vybourání kanál. rámu a poklopů plochy do 0,3 m2	kus	23,00	23,00	23,00	23,00	23,00	23,000	0,000		0,00
106	Vyléštění potrubí stávající odstavěné kanalizace vč. šachet	m	1 137,00	1 137,00	1 137,00	1 087,00	1 087,00	1 087,000	0,000		0,00
	Nápojení nové stoky C-0-1 do stávající šachty C30 na stoce C-0 - kompletní provedení	kus	0,00	0,00	0,00	0,00	1,00	1,000	0,000		0,00
	Zajištění stability svahu železničního náspu mezi šachtami C33-C34	m	0,00	0,00	0,00	0,00	38,18	38,180	0,000		0,00
107	Vodorovná doprava vybouraných hmot po suchu na skládku vč. uložení	t	0,55	0,55	0,55	0,55	0,55	0,552	0,000		0,00
108	Poplatek za skládku stavební auti	t	0,55	0,55	0,55	0,55	0,55	0,552	0,000		0,00
Bourání konstrukcí celkem :											0,00
ODEBČKY PRO DOKOVNÍ PŘÍPOJKY A ULIČNÍ VPUSŤ											
Zemní práce											
109	Čerpání vody, včetně zajištění potřebného počtu provozních a záložních čerpadel, zřízení čerpacích linek a potrubí, zajištění povolení k vypouštění, odvedení vyčerpané vody, poplatků za její vypouštění, potřebné obsluhy a pohotovostní služby.	kpl	1,00	1,00	1,00	1,00	1,00	1,000	0,000		0,00
110	Bourání konstrukcí z betonu	m3	9,24	9,24	9,24	9,24	9,24	9,245	0,000		0,00
111	Hloubení rýh šířky do 200 cm v hor. tř. 1-4 zaplavených i nezaplavených s urovňnutím dna do předepsaného profilu a spádu, s přehozením výkopku na přilehlém terénu na vzdálenost do 5 m od podléhající rýhy nebo s naložením na dopravní prostředek	m3	1 381,95	1 414,32	1 439,31	1 432,83	1 442,40	1 442,400	0,000		0,00
112	Hloubení rýh šířky do 200 cm v hor. tř. 5-7 zaplavených i nezaplavených s urovňnutím dna do předepsaného profilu a spádu, s přehozením výkopku na přilehlém terénu na vzdálenost do 5 m od podléhající rýhy nebo s naložením na dopravní prostředek	m3	88,21	90,28	91,87	91,46	92,07	92,070	0,000		0,00
113	Protlačení trub ocel. chránička do DN 500 mm	m	0,00	0,00	0,00	24,20	0,00	0,000	0,000		0,00
114	Peážení a rozepnutí stěn rýh hl. do 4 m	m2	2 762,88	2 846,80	2 895,48	2 879,82	2 924,52	2 924,520	0,000		0,00
115	Odstranění pažení stěn rýh hl. do 4 m	m2	2 792,88	2 845,80	2 895,48	2 879,82	2 924,52	2 924,520	0,000		0,00
	Světlo přemísťování výkopku z hor. 1-4 do 4,0 m	m3	760,07	777,88	791,62	788,06	793,32	793,320	0,000		0,00

Pol.	Popis položky	m.j.	Množství ZDS	Množství RDS M1	Množství revize č.2	Množství revize č.6,8	Množství revize č.13	Množství revize č.17	Rozdíl rev.č.17-č.13	Jedn. cena Kč/m.j.	Celková celna rozdílů Kč
116	Svislé přemísťení výkopku z hor.5-7 do 4,0 m	m3	48,52	49,65	50,53	50,30	50,64	50,840	0,000		0,00
117	Svislé přemísťení výkopku z hor.5-7 do 4,0 m bourání	m3	9,24	9,24	9,24	9,24	9,24	9,240	0,000		0,00
118	Vodorovné přemísťení výkopku z hor.1-4 na meziskládku a zpět vč.naložení	m3	580,60	623,86	636,38	605,51	605,51	605,510	0,000		0,00
119	Vodorovné přemísťení přebýtného výkopku z hor.1-4 na skládku	m3	821,34	790,46	802,94	827,32	836,89	836,890	0,000		0,00
120	Vodorovné přemísťení autí na skládku vč.uložení	m3	9,24	9,24	9,24	9,24	9,24	9,245	0,000		0,00
121	Vodorovné přemísťení přebýtného výkopku z hor.5-7 na skládku	m3	88,21	90,28	91,87	91,46	92,07	92,070	0,000		0,00
122	Záhyb jam, vřh, lachet se zhrutněním	m3	1 121,21	1 145,34	1 165,31	1 149,92	1 157,79	1 157,790	0,000		0,00
123	Obvyp potrubí bez probíhození sypání	m3	238,45	290,27	295,24	248,54	272,35	272,350	0,000		0,00
124	Úprava plnění v zářezech v hor. 1-4, bez zhrutnění	m2	474,00	632,63	635,85	636,76	636,76	636,760	0,000		0,00
125	Vhodný záhybový materiál pro mísní komunikace podle TP146, vhodné vyřídlené zeminy z výkopů a recyklatů dle TP146	T	750,69	691,10	700,97	721,48	721,48	721,480	0,000		0,00
126	Trubka podtlátná svař. DN324x8mm dle DIN2458	m	0,00	0,00	0,00	25,62	0,00	0,000	0,000		0,00
127	Štěrkodřev frakce B-16	T	444,28	464,34	473,56	461,13	505,32	505,320	0,000		0,00
128	Štěrkodřev frakce 0-63 A	T	289,44	276,44	280,39	286,59	303,21	303,210	0,000		0,00
	Poplatek za skládku stavební autí	t	18,49	18,49	18,49	18,49	18,49	18,490	0,000		0,00
	Zemní práce celkem :										0,00
	Přípravné a přídržné práce										
129	Rozebírání zámk. dlažby pro pětí kom.bez odvozu autí malor.ke zpět.použití	m2	151,20	164,35	167,88	157,97	157,97	157,970	0,000		0,00
130	Odstranění podkladu pl. 200 m2,kam.lážená tl.10 cm	m2	10,80	11,75	11,99	11,30	11,30	11,300	0,000		0,00
131	Odstranění podkladu pl. 200 m2,kam.dřené tl.20 cm	m2	162,00	176,10	175,68	168,27	169,27	169,270	0,000		0,00
132	Odstranění podkladu nad 200 m2,kam.lážená tl.20 cm	m2	489,20	445,19	449,45	458,29	484,09	484,090	0,000		0,00
133	Odstranění podkladu nad 200 m2,kam.dřené tl.20 cm	m2	459,20	445,19	449,45	458,29	484,09	484,090	0,000		0,00
134	Vytřídění obrub chodníkových včetně odvozu na mezleponii a zpět	m	48,00	52,00	52,00	52,00	55,00	55,000	0,000		0,00
135	Vodorovná doprava autí po suchu na skládku vč.uložení	t	297,23	297,46	301,23	300,34	312,60	312,600	0,000		0,00
136	Poplatek za skládku stavební autí	t	297,23	297,46	301,23	300,34	312,60	312,600	0,000		0,00
	Přípravné a přídržné práce celkem :										0,00
	suf - živice										
137	Odstranění podkladu pl.do 200 m2, živice tl. 10 cm	m2	10,80	11,75	11,99	11,30	11,30	11,300	0,000		0,00
138	Odstranění podkladu nad 200 m2, živice tl.5 cm	m2	459,20	445,19	449,45	458,29	484,09	484,090	0,000		0,00
139	Frézování kytů pl.do 500 m2,ruh do 75 cm,tl.5 cm	m2	883,80	868,11	865,92	884,13	929,43	929,430	0,000		0,00
140	Řezání stávajícího živiného kytů tl. do 5 cm	m	720,00	696,65	703,74	720,48	761,48	761,480	0,000		0,00
141	Řezání stávajícího živiného kytů tl. do 5 cm zalití slyč.spar.asfaltovou závlukou a posypem	m	720,00	696,65	703,74	720,48	761,48	761,480	0,000		0,00
142	Vodorovná doprava autí po suchu na skládku vč.uložení	t	160,08	155,59	157,05	160,13	168,45	168,450	0,000		0,00
143	Poplatek za recyklaci a suf - živice celkem :	t	160,08	155,59	157,05	160,13	168,45	168,450	0,000		0,00
	Podkladní a vedlejší konstrukce										
144	Lože pod potrubí ze štěrku do 63 mm	m3	57,94	64,58	66,24	64,01	71,95	71,950	0,000		0,00
145	Dlačky podkladní pod šachty C12/15 tl.10cm	m3	46,87	40,37	40,37	40,37	40,37	40,370	0,000		0,00
146	Bloky pro potrubí z betonu C 12/15	m3	6,24	5,37	5,37	5,37	5,37	5,370	0,000		0,00
	Podkladní a vedlejší konstrukce celkem :										0,00

Pol.	Pops položky	m.j.	Množství ZDS	Množství RDS M1	Množství revize č.2	Množství revize č.6	Množství revize č.13	Množství revize č.17	Rozdíly rev.č.17-č.13	Jedn. cena Kč/m.j.	Celková cena rozdílu Kč
Trubní vedení											
	Národnostní potrubní sítě do ocel. chráničky DN 200	m	0,00	0,00	0,00	24,20	0,00	0,00	0,00		0,00
147	Montáž trub kameninových, pryž. kroužek DN 150	m	195,30	168,20	147,30	147,30	147,30	147,30	0,00		0,00
	Montáž trub kameninových, pryž. kroužek DN 200	m	0,00	0,00	20,90	20,90	20,90	20,90	0,00		0,00
148	Montáž tvarov. kamenin. jednoos. pryž. kr. DN 150	kus	80,00	72,00	66,00	66,00	66,00	66,00	0,00		0,00
	Montáž tvarov. kamenin. jednoos. pryž. kr. DN 200	kus	0,00	0,00	8,00	8,00	8,00	8,00	0,00		0,00
149	Montáž tvarov. kamenin. odboč. pryž. krouž. DN 300	kus	16,00	12,00	12,00	12,00	12,00	12,00	0,00		0,00
150	Montáž tvarov. kamenin. odboč. pryž. krouž. DN 400	kus	24,00	24,00	25,00	25,00	25,00	25,00	0,00		0,00
151	Montáž trub z tvrdého PVC a PP, gumový kroužek DN 150	m	321,90	358,80	266,70	266,70	267,70	267,70	0,00		0,00
	Montáž trub z tvrdého PVC a PP, gumový kroužek DN 200	m	0,00	0,00	66,10	54,20	90,10	90,10	0,00		0,00
	Montáž tvarov. jednoos. z PVC a PP gum. kroužek DN 150	kus	0,00	0,00	35,20	35,20	35,20	35,20	0,00		0,00
152	Montáž tvarov. jednoos. z PVC a PP gum. kroužek DN 200	kus	150,00	112,00	94,00	94,00	94,00	94,00	0,00		0,00
	Montáž tvarov. jednoos. z PVC a PP gum. kroužek DN 300	kus	0,00	0,00	16,00	14,00	16,00	16,00	0,00		0,00
153	Montáž tvarov. odboč. z PVC a PP gumový kroužek DN 250 a DN300	kus	6,00	5,00	6,00	6,00	6,00	6,00	0,00		0,00
154	Montáž tvarov. odboč. z PVC a PP gumový kroužek DN 500	kus	4,00	3,00	3,00	4,00	4,00	4,00	0,00		0,00
155	Zkouška těsnosti kanalizační potrubí vč. techn. DN do 200. vodou.	m	517,20	527,00	536,20	546,00	551,20	551,20	0,00		0,00
156	Připojení, popř. výšková úprava stáv. vpustí	kus	30,00	19,00	19,00	19,00	19,00	19,00	0,00		0,00
157	Obetorování potrubí nebo zdíva sték. betonem C12/15	m3	59,56	51,91	51,91	51,91	51,91	51,91	0,00		0,00
158	Přetabulovaná uliční vpust' s odtokem DN150, litinová mříž	kus	17,00	17,00	17,00	17,00	17,00	17,00	0,00		0,00
159	Nápojení na stávající přípojku univerzální mechanickou spojkou min.PN10	kus	37,00	42,00	44,00	42,00	43,00	43,00	0,00		0,00
160	Nápojení přípojek na stávající potrubí dle DN 19865 pomocí mechanických spojek toubovaných do předvrtaných otvorů v potrubí	kus	65,00	48,00	50,00	50,00	50,00	50,00	0,00		0,00
161	Kanalizační potrubí PP UR 2 píné žebro DN170/150 mm SN 10	m	351,84	392,17	291,50	290,96	281,67	281,67	0,00		0,00
	Kanalizační potrubí PP UR 2 píné žebro DN 200mm SN 10	m	0,00	0,00	72,25	66,24	66,46	66,46	0,00		0,00
	Kanalizační potrubí PP UR 2 píné žebro DN 300mm SN 10	m	0,00	0,00	38,47	38,47	38,47	38,47	0,00		0,00
162	Odbočka kanalizační PVC DN 250/200	kus	0,00	0,00	0,00	0,00	2,03	2,03	0,00		0,00
	Odbočka kanalizační PVC DN 300/150	kus	6,09	5,08	3,05	3,05	3,05	3,05	0,00		0,00
163	Odbočka kanalizační PVC DN 300/200	kus	6,09	5,08	2,03	0,00	0,00	0,00	0,00		0,00
	Odbočka kanalizační PVC DN 500/150	kus	4,06	3,05	3,05	3,05	3,05	3,05	0,00		0,00
164	Odbočka kanalizační PVC DN 500/200	kus	0,00	0,00	0,00	1,02	1,02	1,02	0,00		0,00
165	Koleno kanalizační PVC DN 150/90°	kus	39,57	14,21	14,21	17,26	17,26	17,26	0,00		0,00
166	Koleno kanalizační PVC DN 150/90°	kus	38,57	14,21	14,21	17,26	17,26	17,26	0,00		0,00
167	Koleno kanalizační PVC DN 150/30°	kus	37,56	42,63	19,29	30,45	31,47	31,47	0,00		0,00
	Koleno kanalizační PVC DN 150/45°	kus	37,56	42,63	19,29	30,45	31,47	31,47	0,00		0,00
	Koleno kanalizační PVC DN 200/30°	kus	0,00	0,00	8,12	7,11	7,11	7,11	0,00		0,00
	Koleno kanalizační PVC DN 200/45°	kus	0,00	0,00	8,12	7,11	7,11	7,11	0,00		0,00
	Koleno kanalizační PVC DN 300/30°	kus	0,00	0,00	3,05	3,05	3,05	3,05	0,00		0,00
	Koleno kanalizační PVC DN 300/45°	kus	0,00	0,00	3,05	3,05	3,05	3,05	0,00		0,00
168	Trouba kamenin. glazov. DN 150 mm	m	198,23	170,72	149,51	149,51	149,51	149,51	0,00		0,00
	Trouba kamenin. glazov. DN 200 mm	m	0,00	0,00	21,21	21,21	21,21	21,21	0,00		0,00
169	Oblouk kameninový s těsněním DN 150 mm 30°, 45°	kus	62,93	62,93	64,96	64,96	64,96	64,96	0,00		0,00
	Oblouk kameninový s těsněním DN 200 mm 30°, 45°	kus	0,00	0,00	8,12	8,12	8,12	8,12	0,00		0,00

Pol.	Popis položky	m.j.	Množství ZDS	Množství RDS M1	Množství revize č.2	Množství revize č.6	Množství revize č.13	Množství revize č.17	Rozdíl rev.č.17-č.13	Jedn. cena Kč/m.j.	Celková cena rozdílů Kč
170	Oblouk kameninový s těsněním DN150mm 90°	kus	9,14	5,08	5,08	5,08	5,08	5,080	0,000	0,00	0,00
171	Oblouk kameninový s těsněním DN150mm 60°	kus	9,14	5,08	5,08	5,08	5,08	5,080	0,000	0,00	0,00
172	Odbočka kam. jednod. DN 300/150	kus	16,24	12,18	10,15	10,15	10,15	10,150	0,000	0,00	0,00
173	Odbočka kam. jednod. DN 400/150	kus	24,36	24,36	23,35	23,35	23,35	23,350	0,000	0,00	0,00
	Odbočka kam. jednod. DN 300/200	kus	0,00	0,00	2,03	2,03	2,03	2,030	0,000	0,00	0,00
	Odbočka kam. jednod. DN 400/200	kus	0,00	0,00	2,03	2,03	2,03	2,030	0,000	0,00	0,00
Trubní vedení celkem :											
Bourání konstrukcí											
174	Vybourání kanál.rámů a poklopní plochy do 0,3 m2	kus	17,00	17,00	17,00	17,00	17,00	17,000	0,000		0,00
175	Vodorovná doprava vybouraných hmot po suchu na skládku vč. uložení	t	0,41	0,41	0,41	0,41	0,41	2,259	2,259	139,30	314,68
176	Poplatek za skládku stavební suti	t	0,41	0,41	0,41	0,41	0,41	2,259	2,259	63,70	879,08
1,73 - 96132	Vybourání obrubníku	m							13,800	110,30	1 522,14
1,73 - 96133	Vybourání stávajících chodníků	m2							11,500	156,60	1 803,20
Bourání konstrukcí celkem :											
4 519,08											
OPRAVY MÍSTNÍCH KOMUNIKACÍ PO PŘEKOPECH											
Komunikace											
177	Podklad ze štěrku po zhuštění tloušťky 4 cm	m2	10,80	11,75	11,99	11,30	11,30	22,800	11,500	26,50	304,75
178	Podklad ze štěrku po zhuštění tloušťky 20 cm	m2	2 104,50	2 100,69	2 104,95	2 113,79	2 266,94	2 277,260	16 100	119,40	1 232,21
179	Podklad ze štěrku po zhuštění tloušťky 15 cm	m2	188,95	203,06	206,63	196,22	196,22	196,220	0,000	135,30	0,00
180	Podklad ze štěrku po zhuštění tloušťky 20 cm	m2	2 104,50	2 100,69	2 104,95	2 113,79	2 266,94	2 277,260	16 100	159,20	1 642,94
181	Podklad kamen. obal. asfaltem tl.1 do 3 m, tl.5 cm	m2	2 104,50	2 100,69	2 104,95	2 113,79	2 266,94	2 277,260	16 100	262,10	2 601,87
182	Posfík živitý infiltr.+ posyp. asfalt 1,5 kg/m2	m2	2 104,50	2 100,69	2 104,95	2 113,79	2 266,94	2 277,260	16 100	29,20	301,34
183	Posfík živitý spojovací z asfaltu 0,5-0,7 kg/m2	m2	2 787,95	2 776,71	2 784,52	2 802,73	3 089,86	3 106,540	16 600	26,50	495,02
184	Asf.beton obus AC08 tl.30mm -3m	m2	21,60	23,51	23,99	22,60	22,60	22,600	0,000	220,30	0,00
185	Beton asfalt. ABJ,ABS,ABH tl.2 do 3 m, tl. 5 cm	m2	2 787,95	2 776,71	2 784,52	2 802,73	3 089,86	3 106,540	16 600	272,00	5 080,96
186	Kladení zámkové dlažby tl. 8 cm do drát tl. 4 cm bez dodávky materiálu	m2	178,15	191,30	194,64	184,92	184,92	196,420	11,500	484,40	5 340,60
187	Osazení ležal. obrub. bet. bez opěr. lože z B 12,5	m	133,00	137,00	137,00	137,00	140,00	153,800	22 800	192,40	4 578,12
188	Očištění výbour. obrubníků všech loží a výplní	m	133,00	137,00	137,00	137,00	140,00	153,800	13,800	78,60	1 098,48
189	Očištění vybourané zámky dlaždice	m2	178,15	191,30	194,64	184,92	184,92	196,420	11,500	55,70	640,55
.08 - 32	Rozabrání zámky dlažby pro pěší kom.bez odvozu suti maškar zpět.použití	m2							11,500	70,30	808,45
Komunikace celkem :											
24 126,10											
OPRAVY STÁTNÍCH KOMUNIKACÍ PO PŘEKOPECH											
Komunikace											
190	Podklad ze štěrku po zhuštění tloušťky 20 cm	m2	145,89	145,89	145,89	147,14	158,54	158,540	0,000		0,00
191	Podklad ze štěrku po zhuštění tloušťky 20 cm	m2	145,89	145,89	145,89	147,14	158,54	158,540	0,000		0,00
192	Podklad kamen. obal. asfaltem tl.1 do 3 m,tl.10 cm	m2	145,89	145,89	145,89	147,14	158,54	158,540	0,000		0,00
193	Posfík živitý infiltr.+ posyp. asfalt 1,5 kg/m2	m2	145,89	145,89	145,89	147,14	158,54	158,540	0,000		0,00
194	Posfík živitý spojovací z asfaltu 0,5-0,7 kg/m2	m2	241,89	241,89	241,89	246,78	266,56	266,560	0,000		0,00
195	Beton asfalt. ABJ,ABS,ABH tl.1 do 3 m, tl. 5 cm	m2	145,89	145,89	145,89	147,14	158,54	158,540	0,000		0,00
196	Beton asfalt. ABVH, tl.2 do 3 m, tl. 5 cm	m2	241,89	241,89	241,89	246,78	266,56	266,560	0,000		0,00

Pol.	Popis položky	m.j.	Množství ZDS	Množství RDS/M1	Množství revize č.2	Množství revize č.6	Množství revize č.13	Množství revize č.17	Rozdíl rev.č.17 a č.13	Jedn. cena Kč/m.j.	Celková cena rozdílů Kč
Komunikace celkem :											
VŠEOBECNÉ POLOŽKY											
10	Geodetická zaměření skutečného stavu	mil Kč									
11	Dokumentace skutečného provedení	mil Kč							0,245	412,370	100,87
1	Zařízení staveniště	mil Kč								5 887,590	0,00
N 1A-73-1	DIO a zvýšení užívání komunikací	kpl							0,245	5 671,210	1 387,23
									1,000	3 305,26	3 305,26
											4 793,36
Všeobecné položky:											
3	Realizační dokumentace	kpl									
11	Dokumentace skutečného provedení	kpl							0,245	18 134,860	4 880,51
									0,245	5 887,590	1 440,16
											6 120,67
SO 1.02 CELKEM :											
											255 523,27