

+


+

SOUŘADNICE VYTÝČOVANÝCH BODŮ

Č. BODU	POPIS BODU	y	x
1	ZÚ – km 0,00	603891.58	1073902.04
2	LB 1 – km 0,006.52	603891.28	1073902.55
3	LB 2 – km 0,008.92	603891.62	1073903.92
4	LB 3 – km 0,008.92	603891.46	1073904.20
5	LB 4 – km 0,008.92	603890.23	1073906.24
6	LB 5 – km 0,008.92	603882.38	1073919.29
7	LB 6 – km 0,008.92	603879.34	1073924.34
8	LB 7 – km 0,008.92	603878.31	1073926.05
9	LB 8 – km 0,008.92	603876.94	1073926.39
10	KÚ – km 0,039.48	603875.39	1073928.96

+

603950107400+

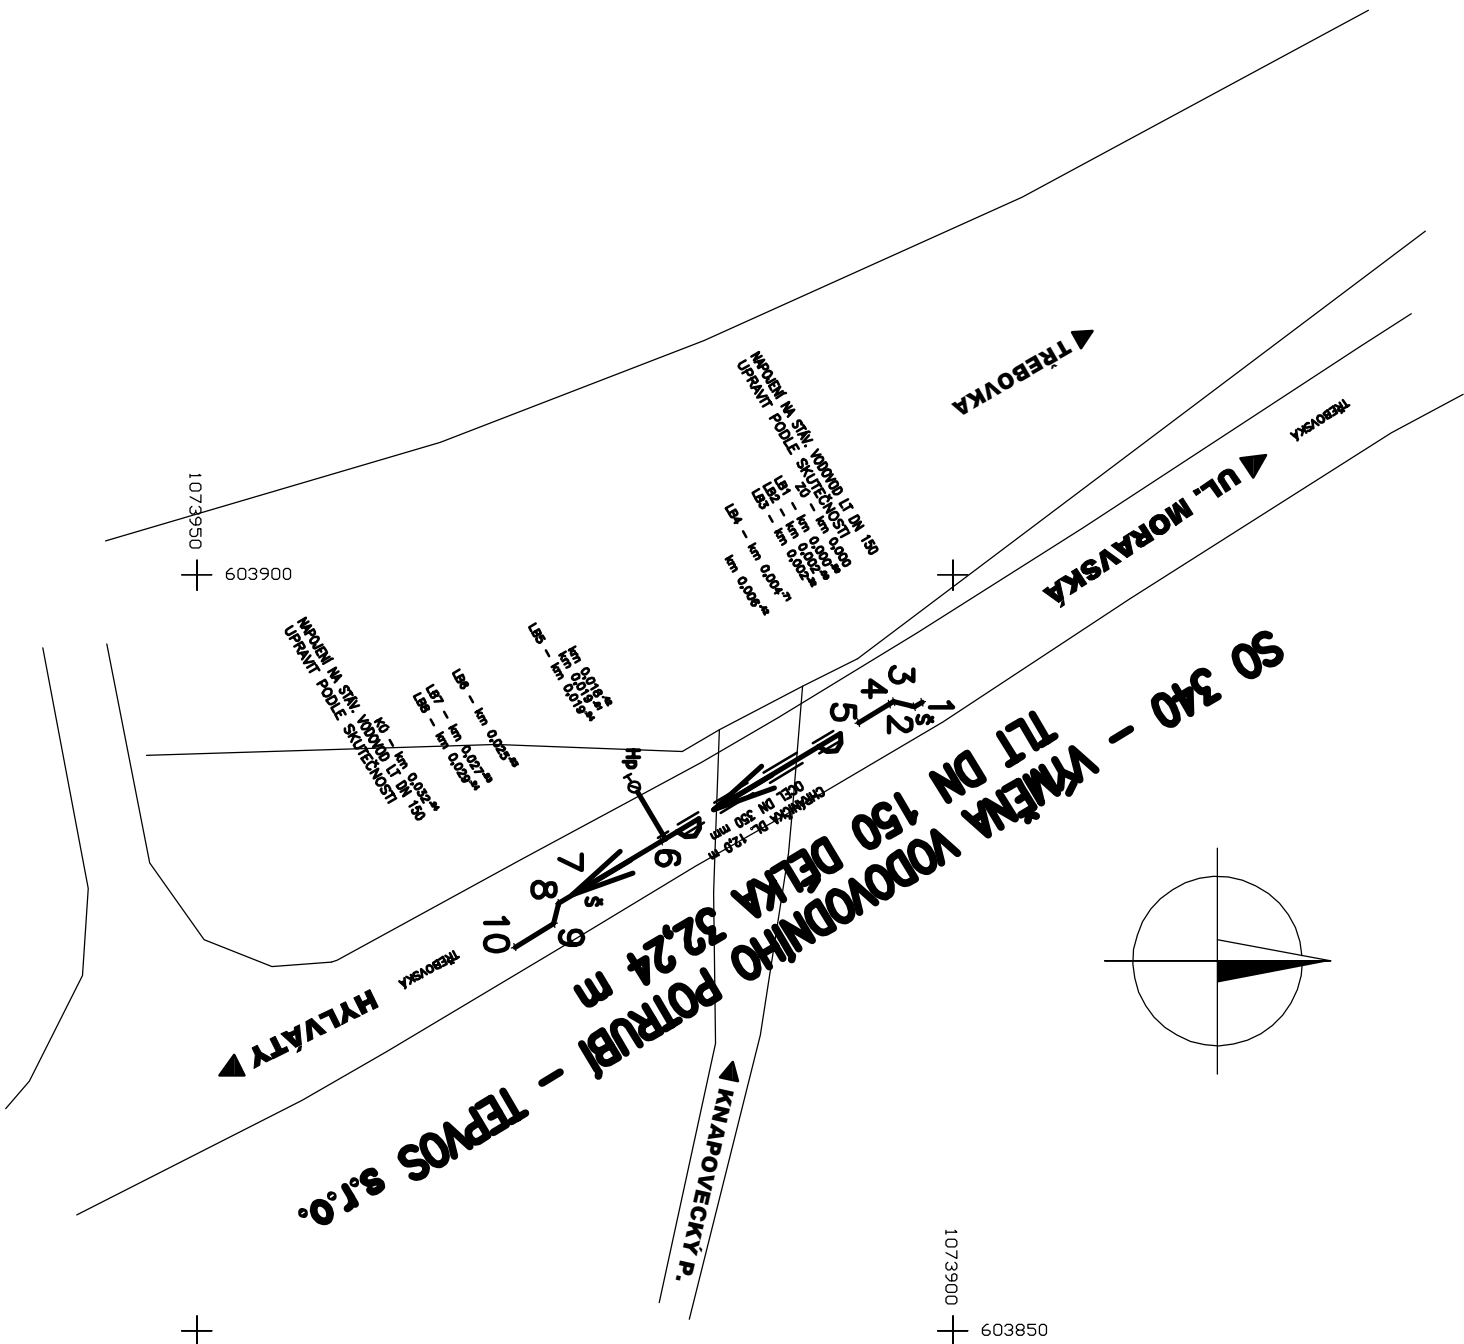

LEGENDA

Pozn.:

PRO VYTÝČENÍ BUDE POUŽITA PLATNÁ A OVEŘENÁ VYTÝČOVACÍ SÍŤ STAVBY, PREZNOST VYTÝČENÍ DLE ČSN 730420-1 A ČSN 730420-2

+

+

03		
02		
01		
ZMĚNA	POPIS	DATUM

**ING. IVAN ŠÍR**  
PROJEKTOVÁNÍ DOPRAVNÍCH STAVEB CZ s.r.o.  
Hoškova 1714/3, 500 02 Hradec Králové, tel: +420 603 181 473, sir@sirivan.cz, www.sirivan.cz IČ: 259 62 914

Investor: Město Ústí nad Orlicí  
Sychrova 16, 562 24 Ústí nad Orlicí

Nový most přes Knapovecký potok v ulici  
Třebovská v Ústí nad Orlicí

- křiž:  
Paroubický

■ MÚ/OU:  
Ústí nad Orlicí

■ stupeň utajení:  
bez utajení

■ datum:  
11.2015

■ zkušební číslo:  
015-001

■ stupeň PD:  
DSP+PDPS

■ odpovědný projektant stavby:  
Ing. Ivan Šír

■ odpovědný projektant objektu:  
Ing. Alena Melišová

■ vypracovali:  
Ing. Alena Melišová

■ kontrolovali:  
Ing. Jan Fiala

■ změna číslo:  
00

■ měřítko:  
1:500

SO 340 - VÝMĚNA VODOVODNÍHO POTRUBÍ - TEPVOS s.r.o.  
VYTÝČOVACÍ VÝKRES  
C.3.1.4