



HMATOVÉ ÚPRAVY BEZBARIÉROVÉHO MÍSTA PRO PŘECHÁZENÍ
NEBO SJEZDU S VÁROVNÝM PÁSEM 1:25

ŘEZ

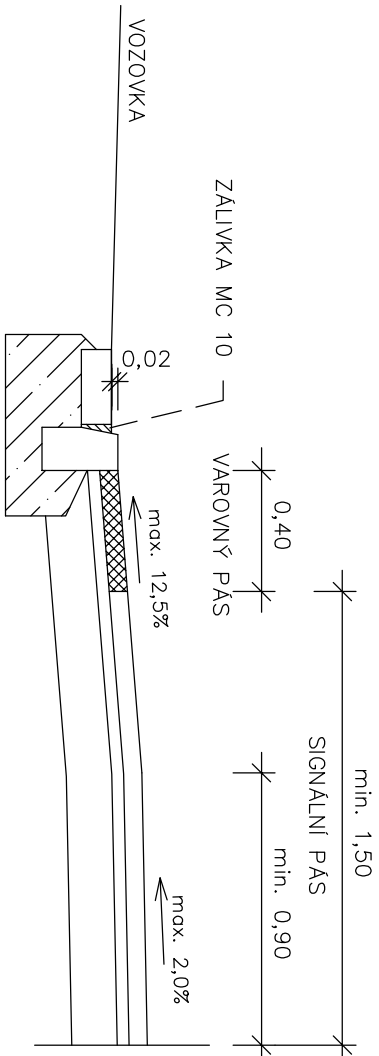


PŮDORYS

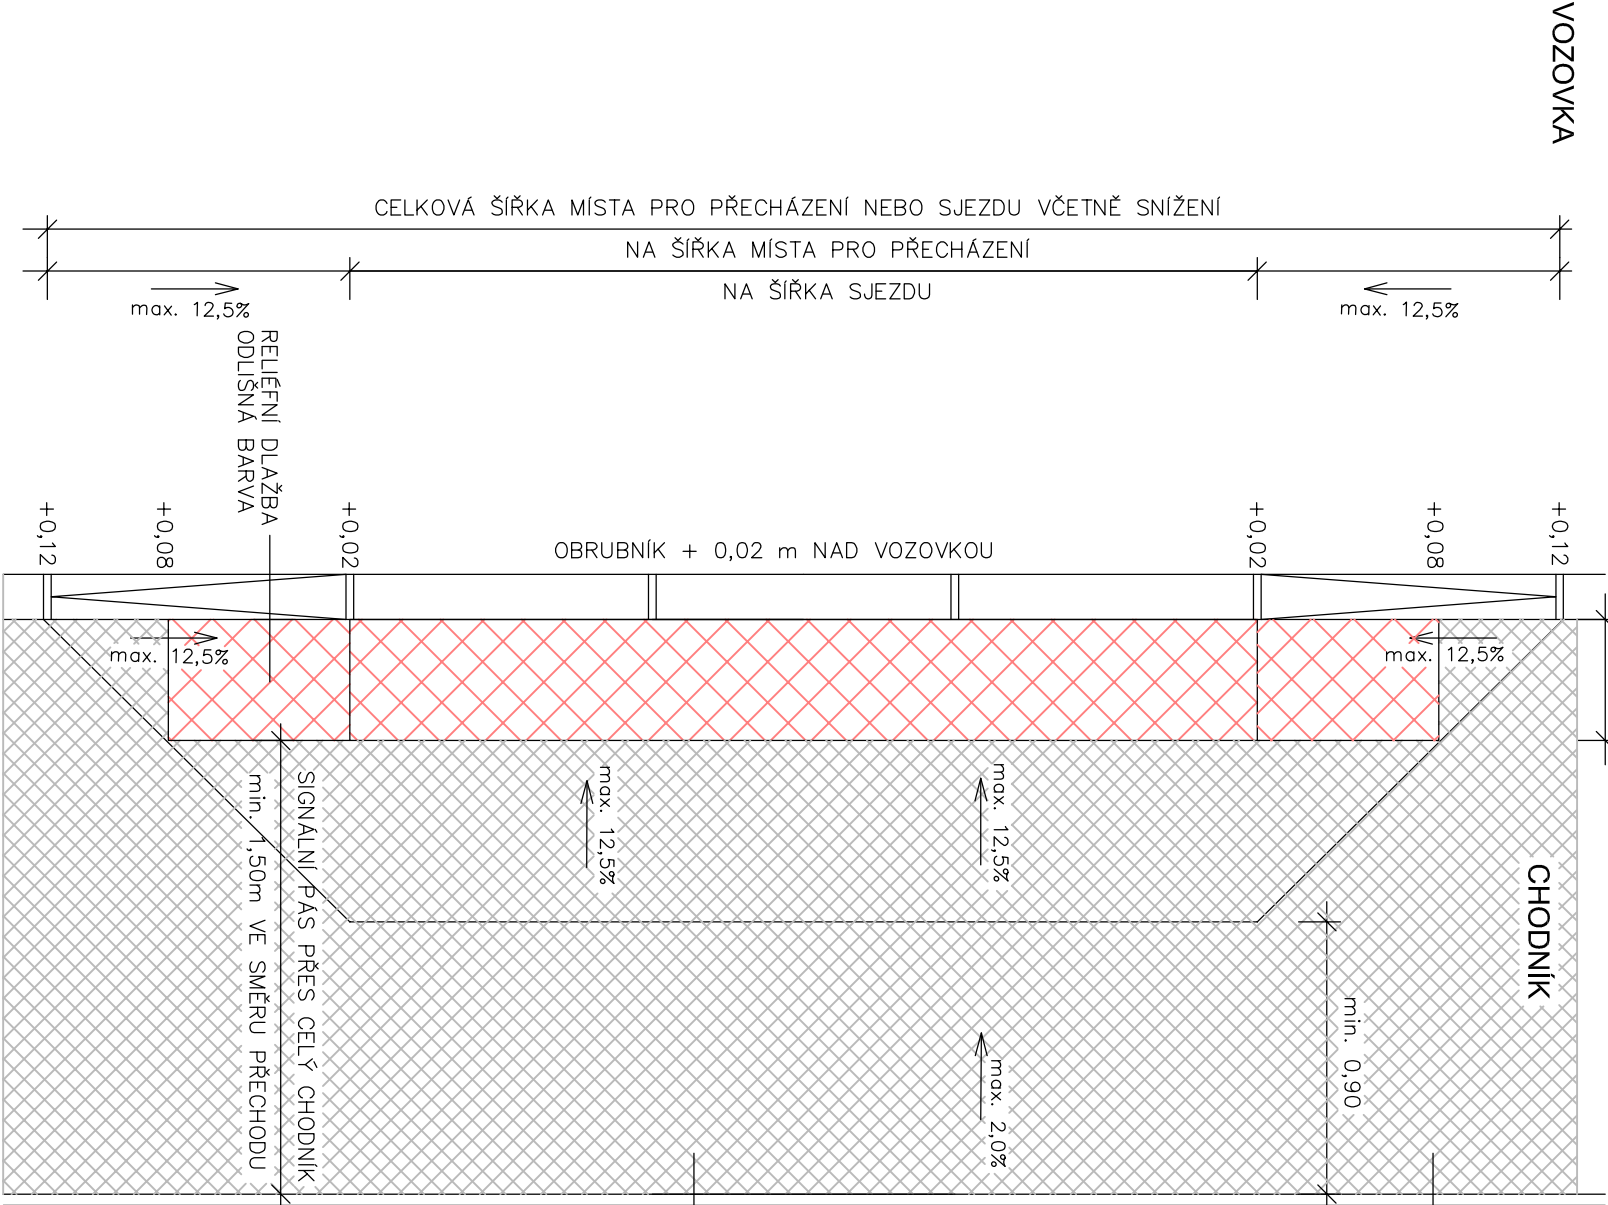

HMATOVÉ ÚPRAVY BEZBARIÉROVÉHO MÍSTA PRO PŘECHÁZENÍ
S ÚZKÝM CHODNÍKEM (ŠÍŘKA PRŮCHOZÍHO PROSTORU <0,90 m)

1:50

PŮDORYS

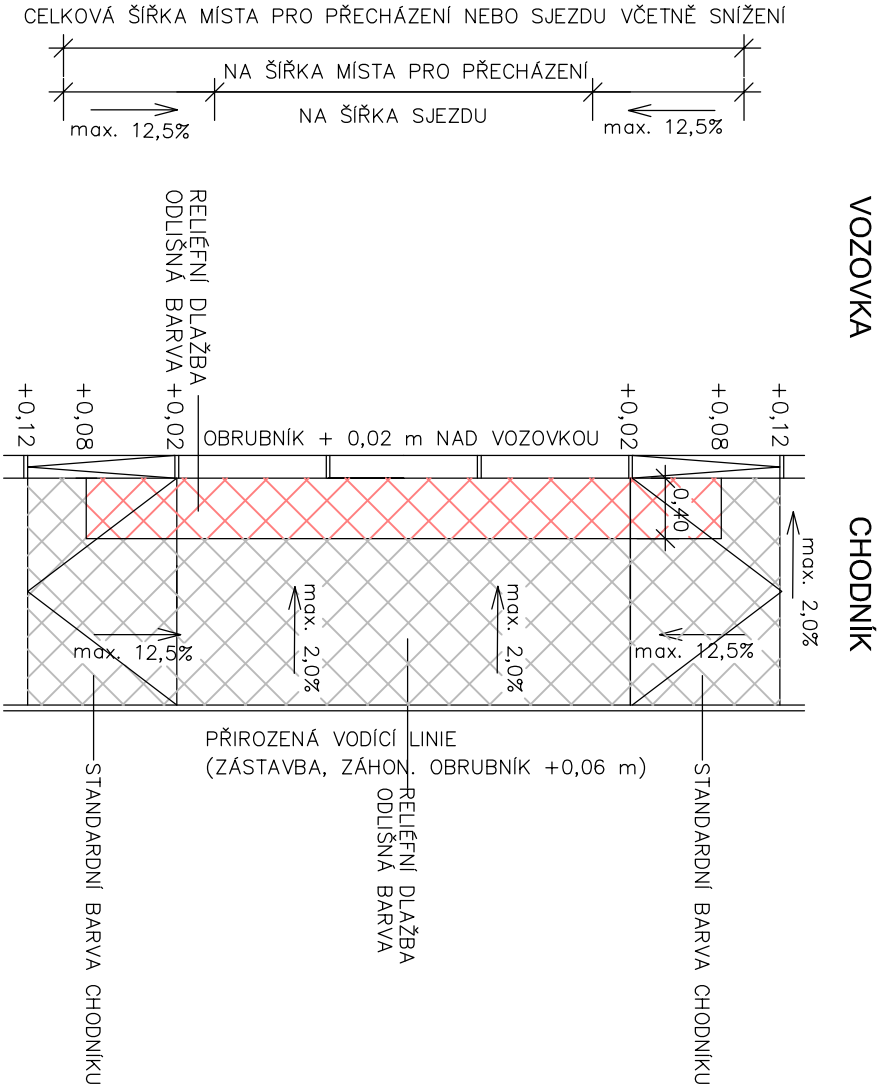

Vypracoval:	Jan Dominik Suchánek, DiS.	JDS projekt, s.r.o. Džbánov 22, 566 01 Vysoké Mýto IČO: 288 03 736	
Technická kontrola:	Jana Proházková, Ph.D.		
Zodpovědný projektant:	Jan Dominik Suchánek, DiS.		
Region: PARUBICKÝ	Okres: ÚSTÍ NAD ORLICÍ		
Investor: MĚSTO ÚSTÍ NAD ORLICÍ, SYCHROVA 16, 562 24 ÚSTÍ NAD ORLICÍ	Obec: ÚSTÍ NAD ORLICÍ	Stupeň:	DUR+DSP
Akce:		Zak. č.:	167-16-3
OPRAVA PLOCH V UL. ŠKOLNÍ V KERHARTICÍCH		Arch. č.:	164-16
		Datum:	10/2016
		Formát:	2xA4
Objekt: SO 101 OPRAVA PLOCH	Měřítko: Číslo příl. výřezu:		
Obsah:	VZOR HMATOVÝCH ÚPRAV		
		1:50	C.1.4