

Velkoplošná oprava živičných krytů místních komunikací - Ústí n.O.							
Stavební práce	Odstranění podkladu frézováním tl. 50 mm s odvozemdo 3 km	Zametení podkladu	Spojovací postřik	Asfaltový beton modifikovaný ACO 11S tl. 50 mm	Pružná zálivka	DIO	Výšková úprava vodovodních uzávěrů
Lochmanova pod Albertem	431	431	431	431	71	1	8
Lochmanova x Hakenova	346	346	346	346	75	1	6
Lochamnova x 17. listopadu	70	70	70	70	26	1	0
Tvadrkova č. 1	376	376	376	376	109	1	3
Tvardkova č. 2	80	80	80	80	64	1	0
Tvardkova č. 3	34	34	34	34	20	1	1
Tvardkova č. 4	33	33	33	33	18	1	2
Tvardkova č. 5	338	338	338	338	111	1	4
Tvardkova č. 6	183	183	183	183	47	1	0
Tvardkova č. 7	174	174	174	174	72	1	0
Kerhartice - Sokolská	171	171	171	171	42	1	2
Celkem velkoplošná oprava krytu	2236	2236	2236	2236	655	11	26


LOCHMANOVA POD ALBERTEM

11/360

ALBERT

VAMBERK

11/14

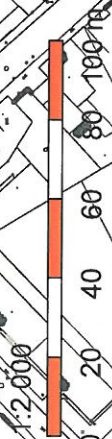


LOCHMANOVA x HAKENOVA

LOCHMANOVA x 17. listopadu

Ústí nad Orlicí





TVARDOVA

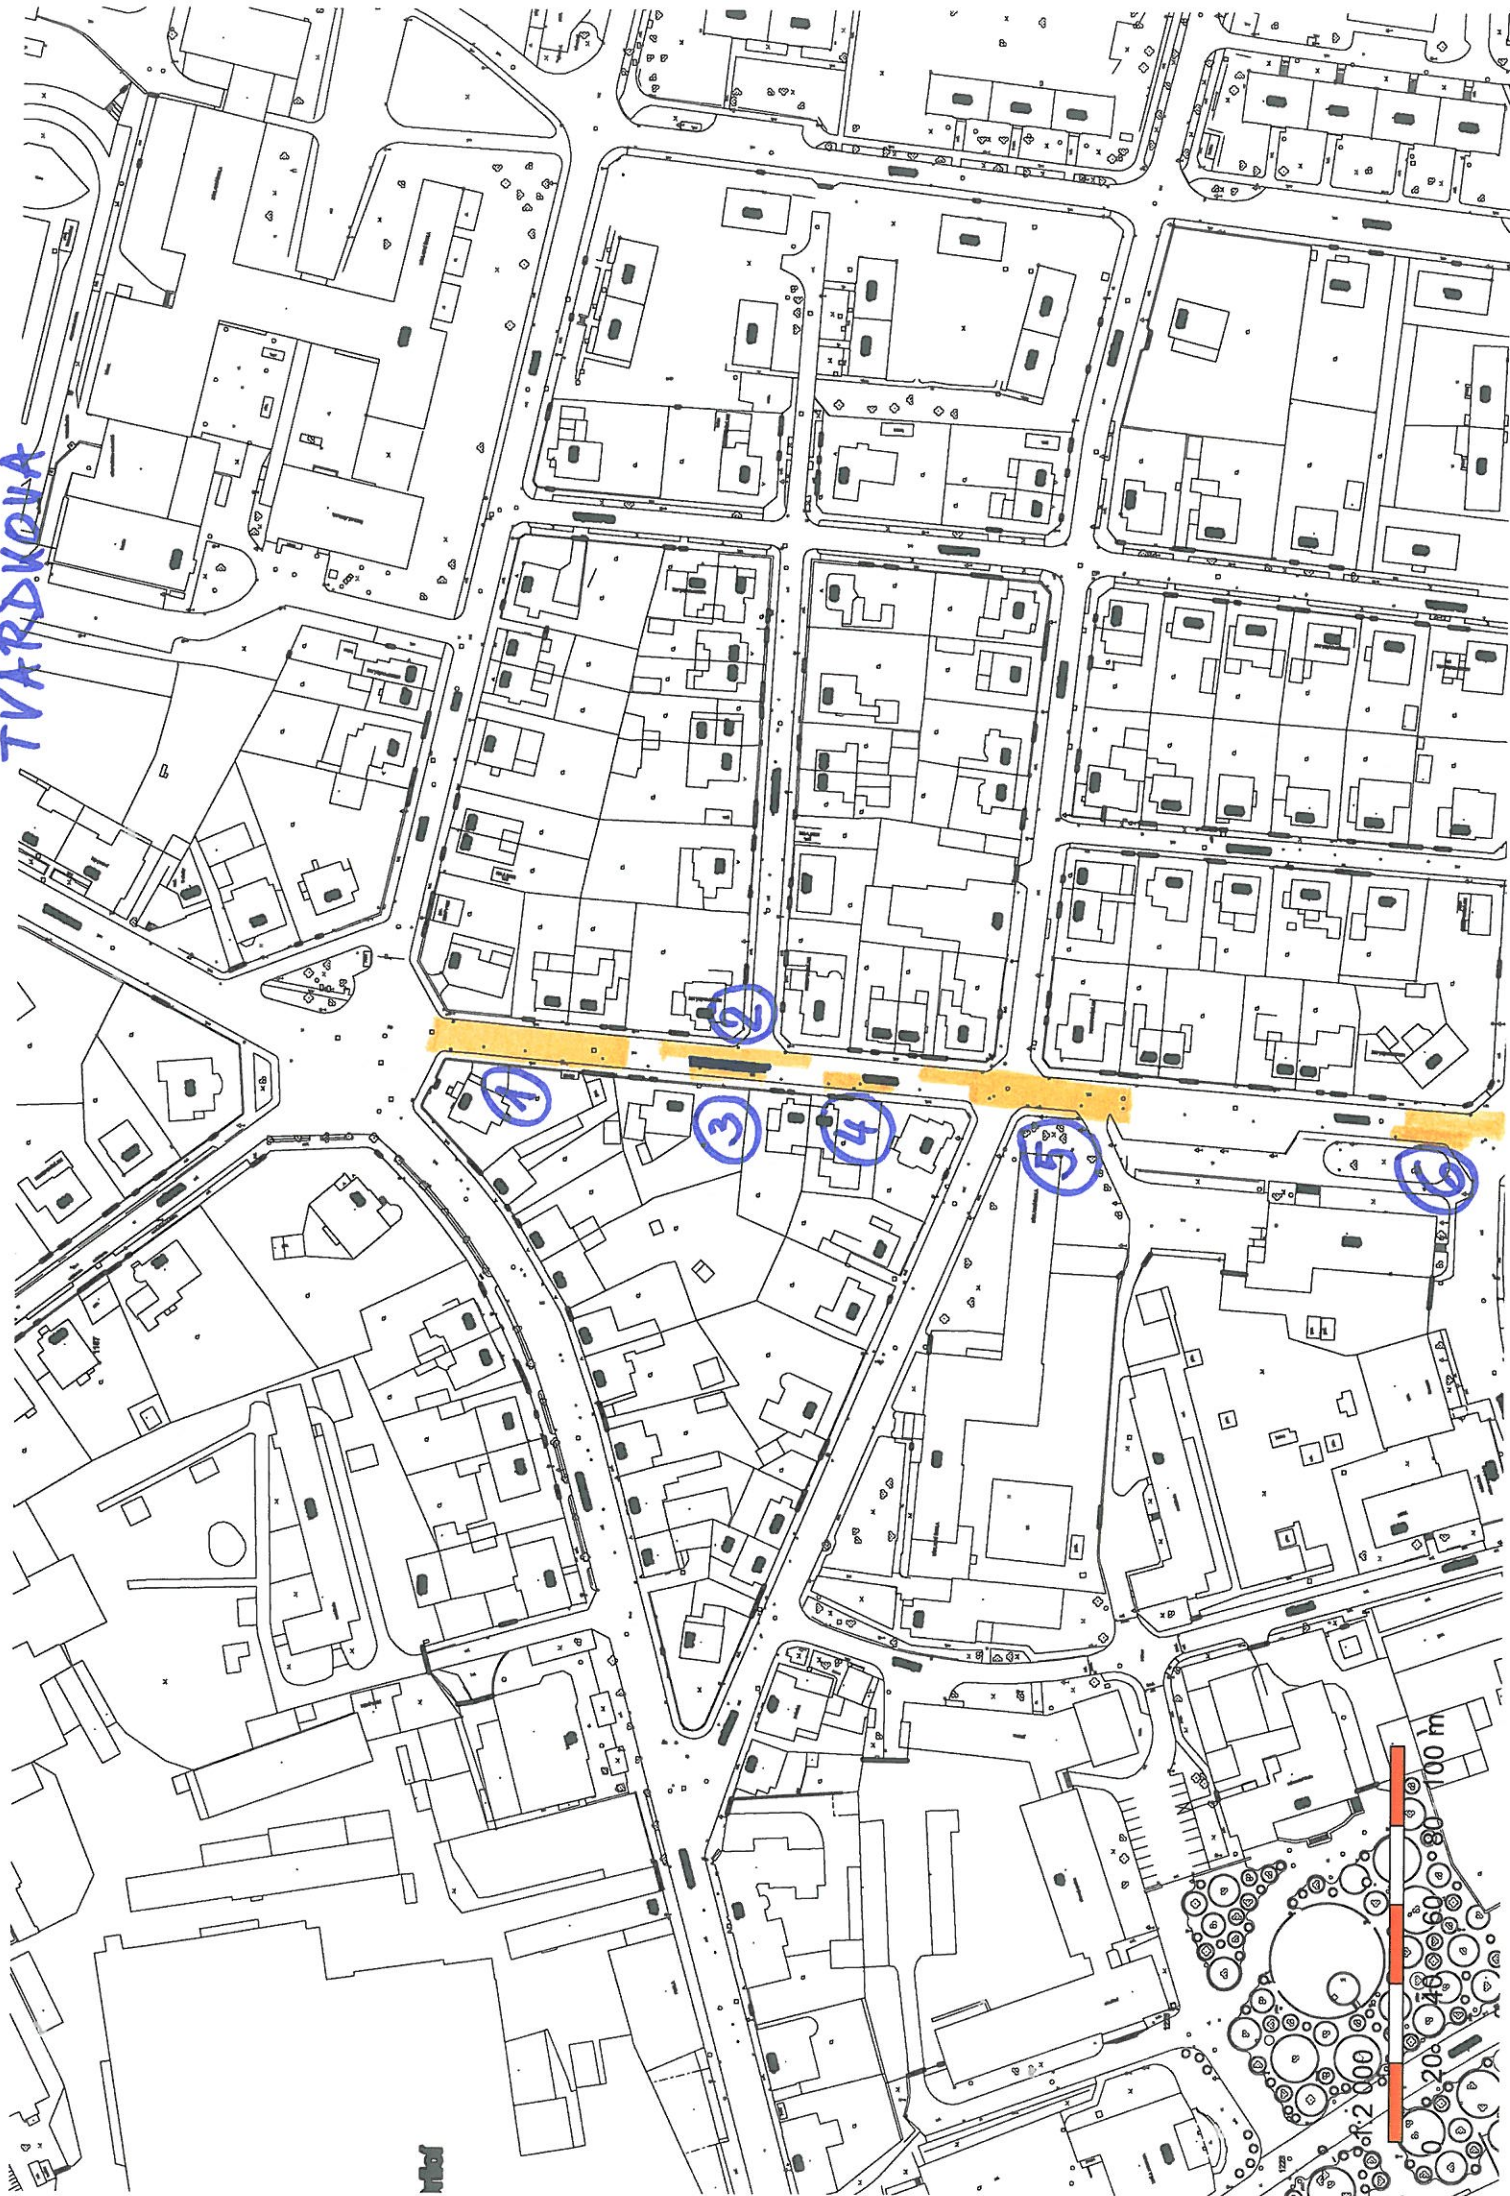

TVARDOVA

NEBOCNICE

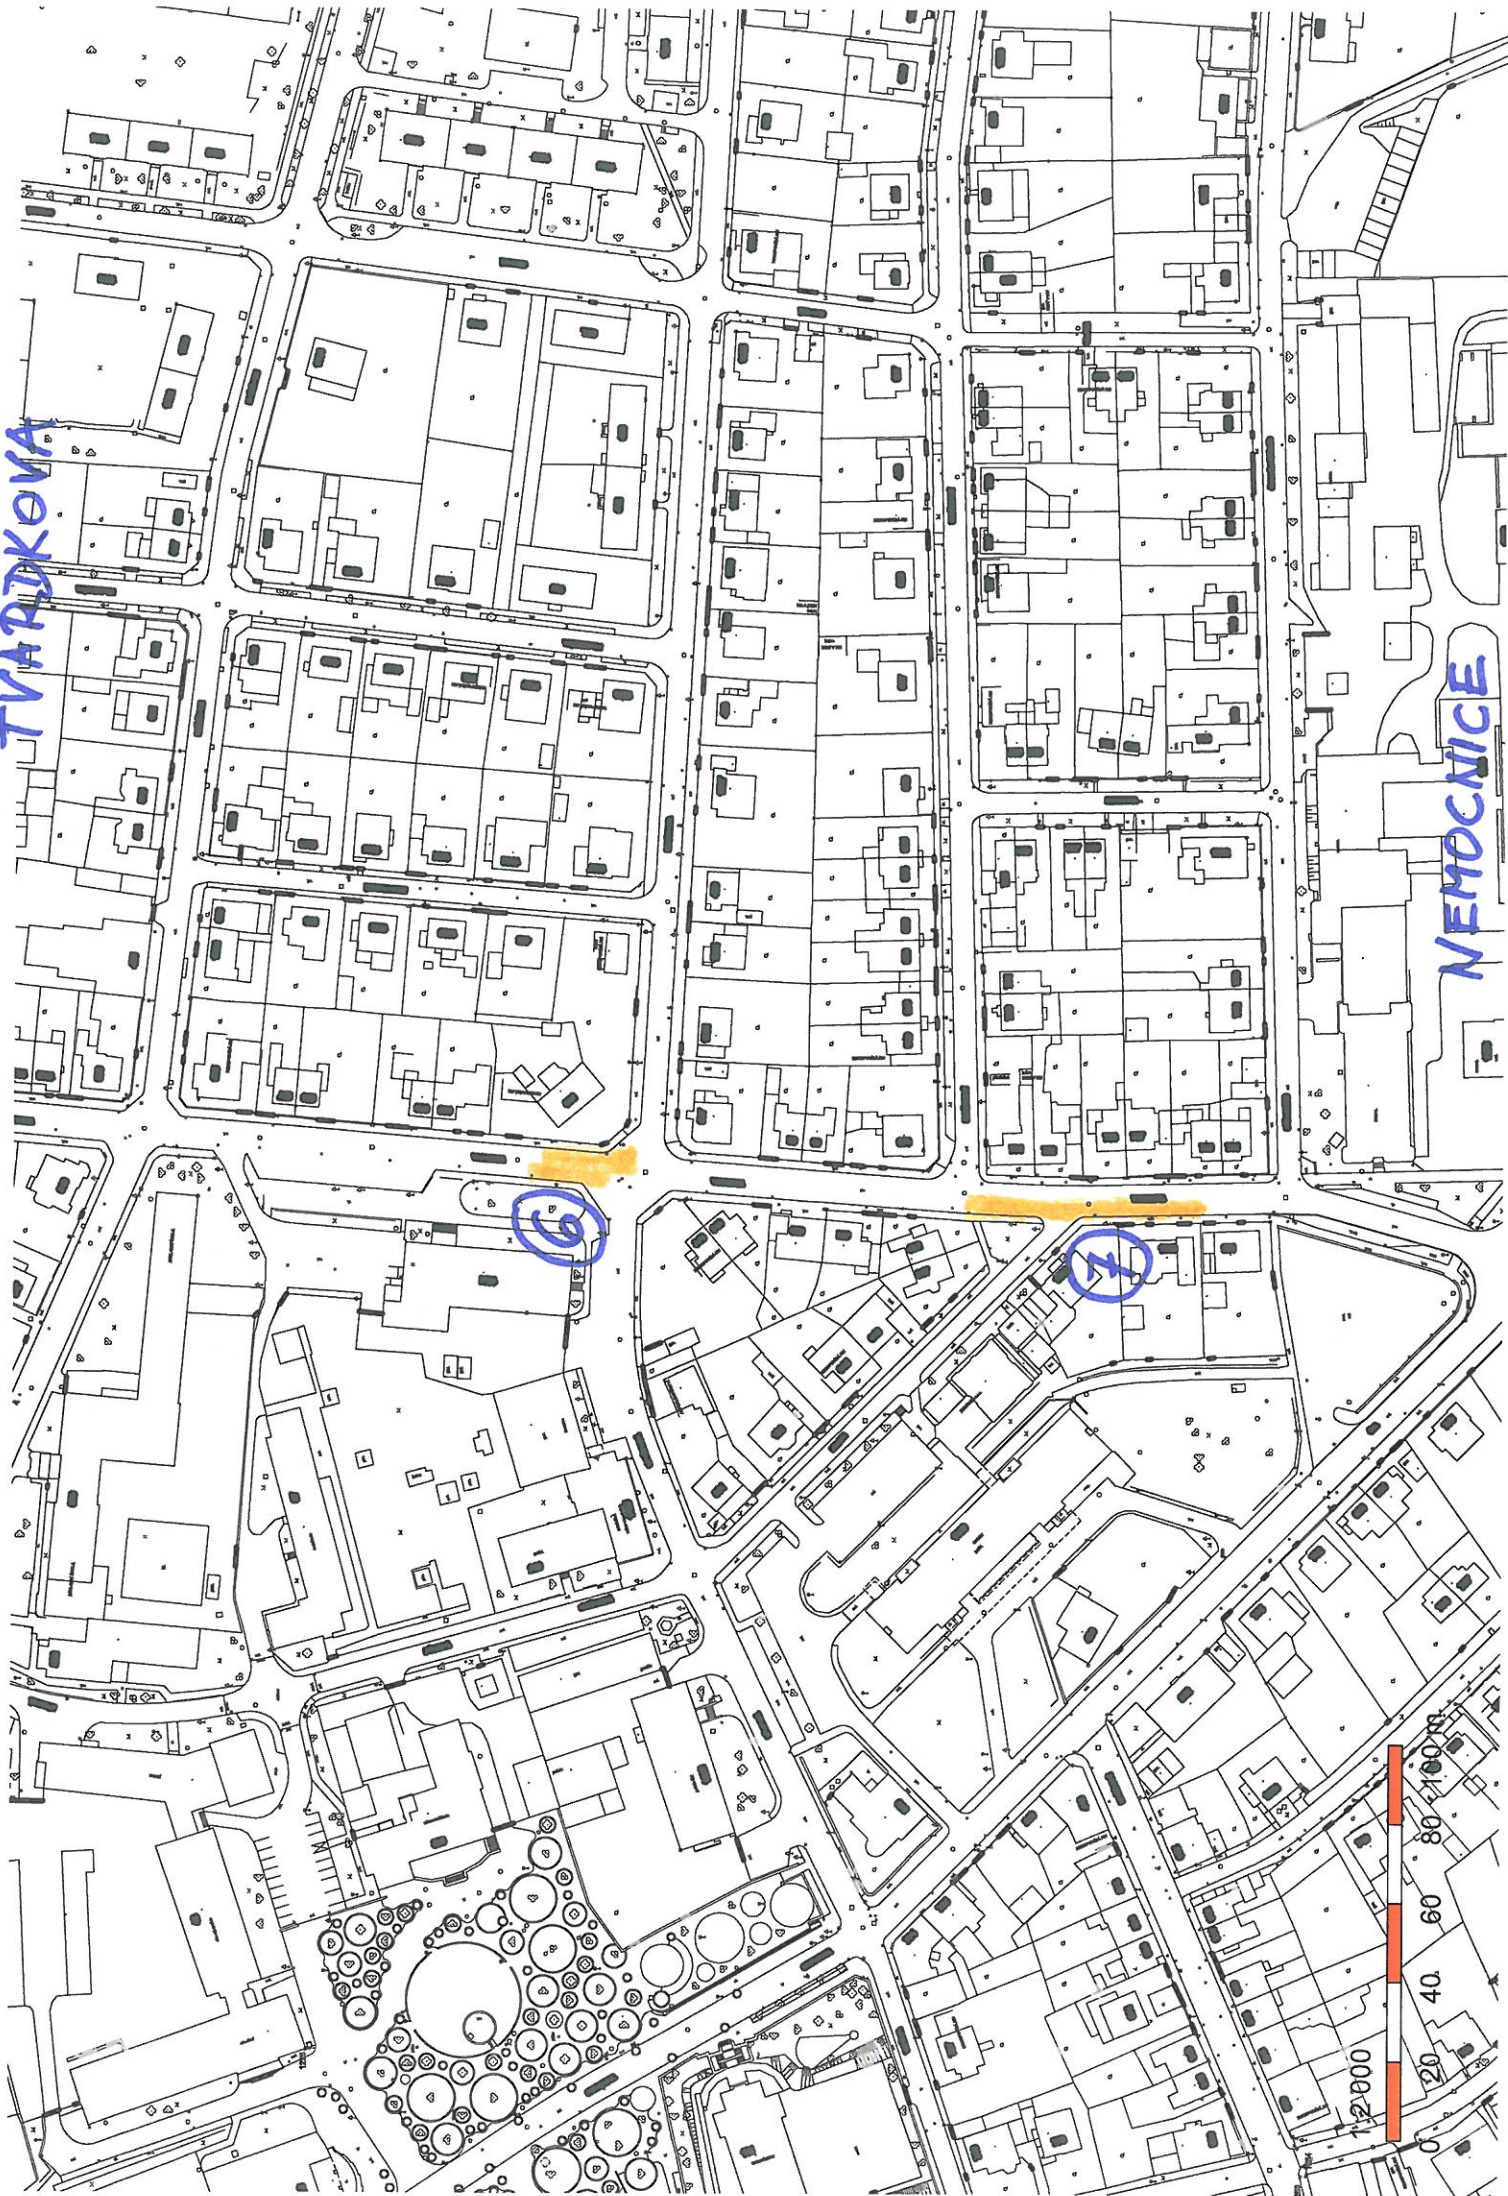

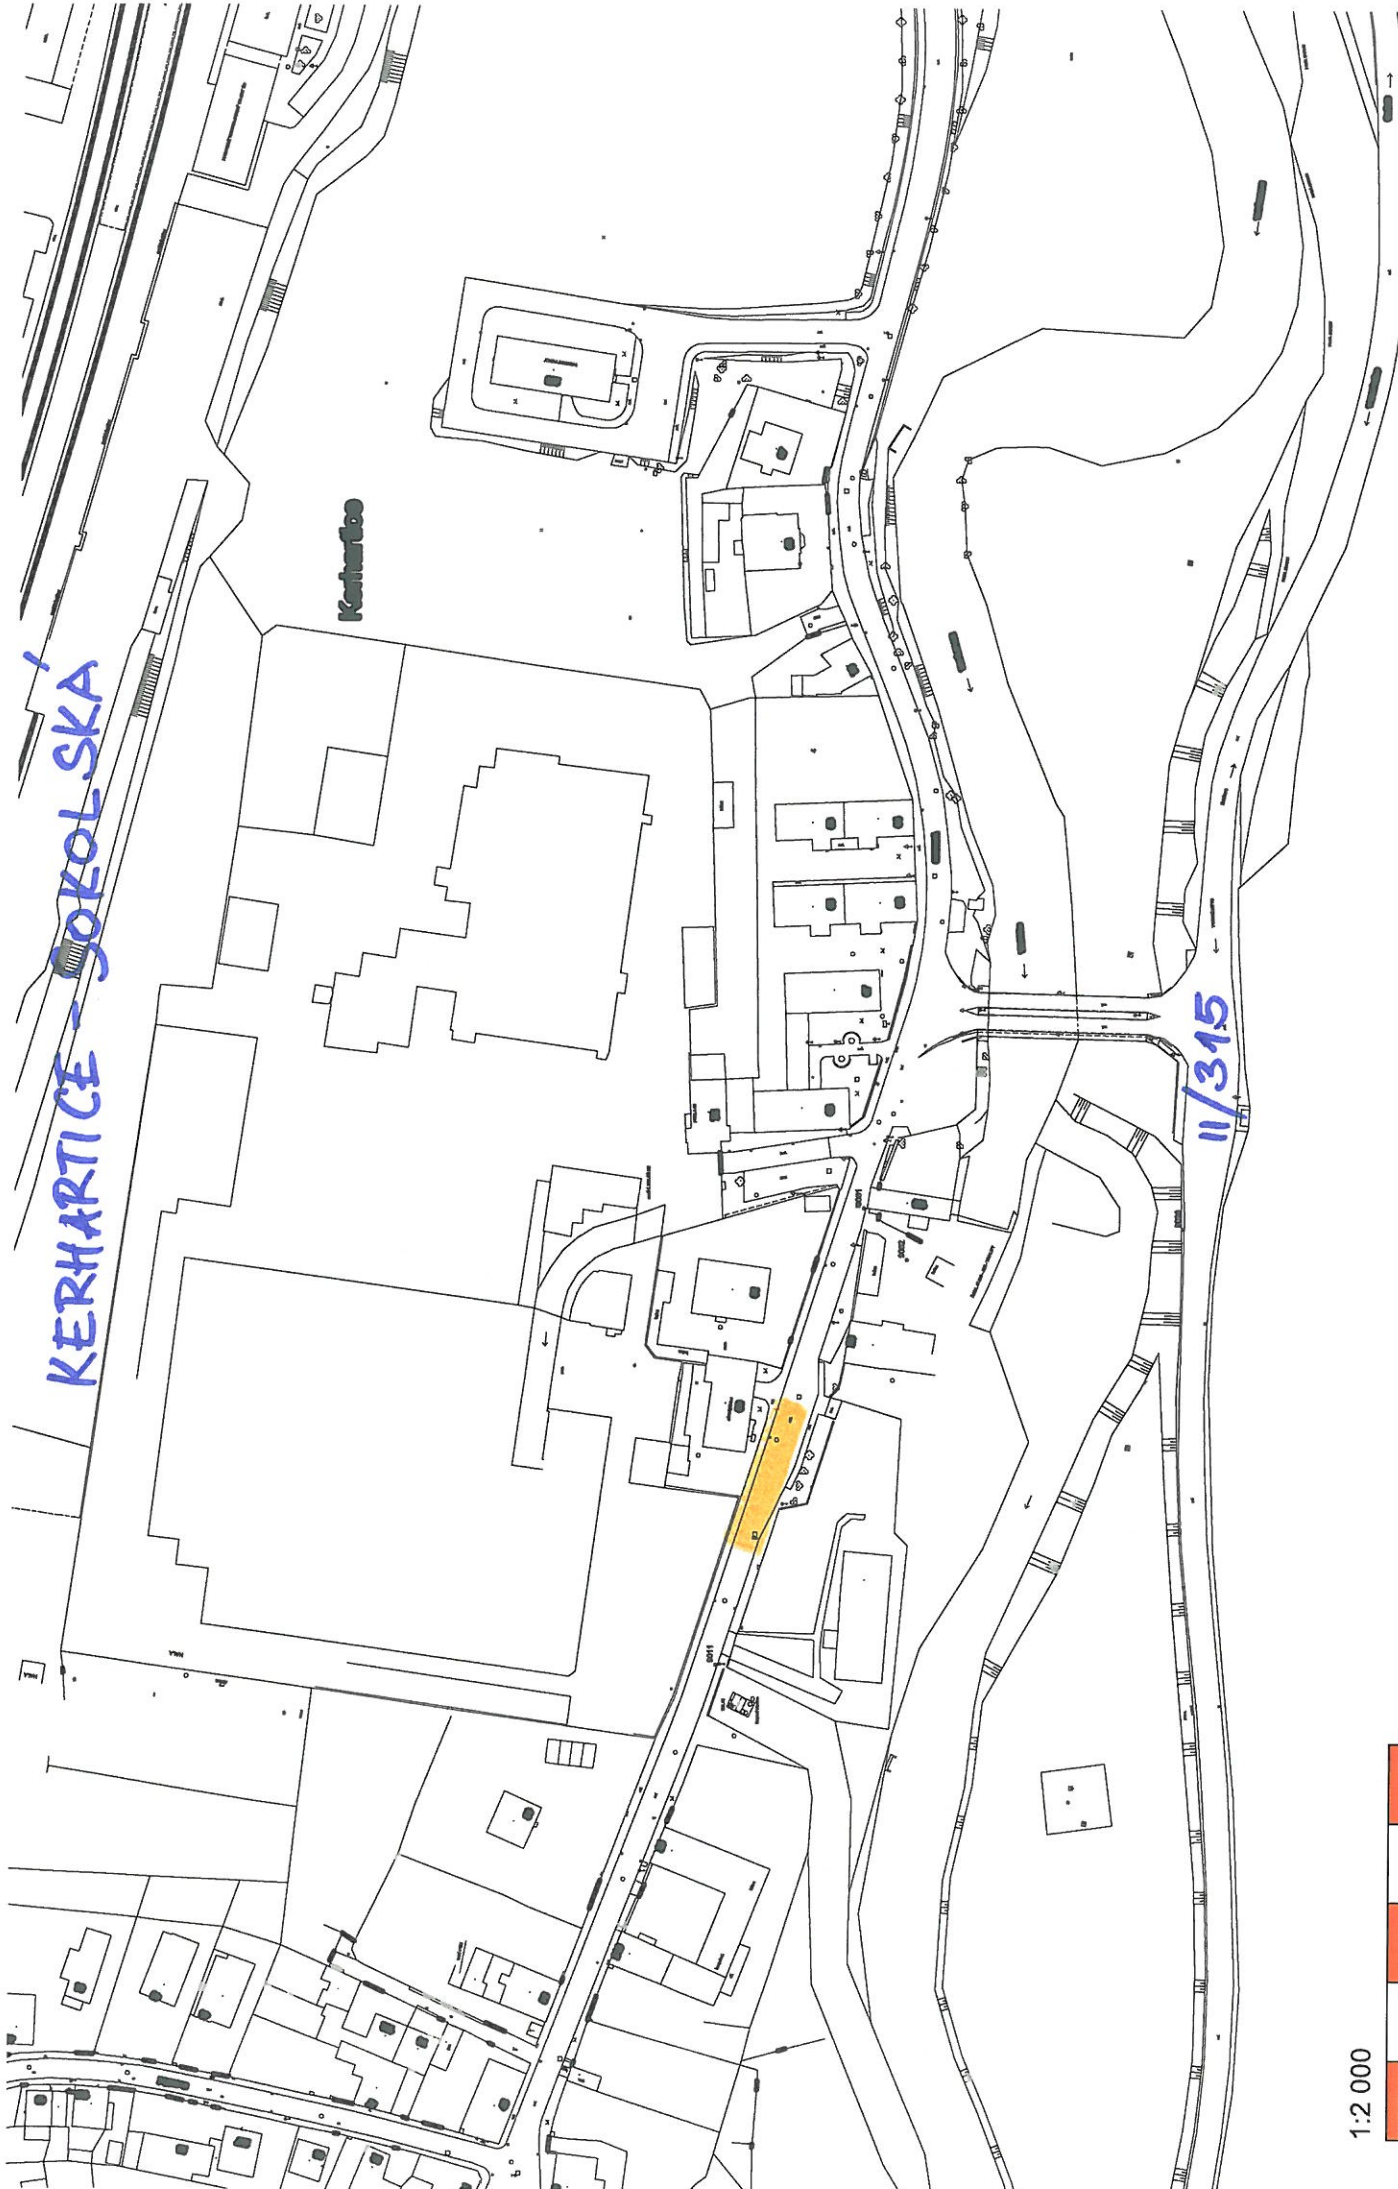


Kerhartice

KERHARTICE - SOKOLSKA

II/315

1:2 000

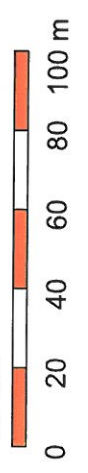

Upřesňující podmínky pro realizaci stavby „ Velkoplošné opravy živičných krytů MK v Ústí nad Orlicí“

Zadavatel veřejné zakázky požaduje po zhotoviteli stavby dodržení níže uvedených podmínek pro realizaci stavby:

- 1) Opravy krytů vozovek budou probíhat za plného silničního provozu, silnice jsou v centru města a nelze je úplně uzavřít. Práce musí probíhat tak, že vždy bude průjezdný alespoň jeden jízdní pruh, bude nutné zajistit pravděpodobně světelnou signalizaci.
- 2) Oprava živičného krytu, resp. pokládka v ul. Lochmanova musí z důvodu autobusové dopravy proběhnout o víkendu, So a Ne.
- 3) Komunikace v ul. Tvardkova je příjezdová komunikace k nemocnici, je nutné počítat s průjezdem vozidel rychlé záchranné služby.
- 4) Ošetření spáry mezi starým a novým živičným krytem bude provedeno pružnou modifikovanou zálivkou po celou dobu záruky.
- 5) Odfrézovaná živice bude uložena na skládku města, nehradí se skládkovné.
- 6) Zhotovitel si sám zajistí veškerá povolení a souhlasy ke stanovení přechodné úpravy dopravního značení po dobu stavby a na vlastní náklady si zajistí instalaci tohoto přenosného dopravního značení.