




SCHODIŠTĚ - TVAR

M 1:50

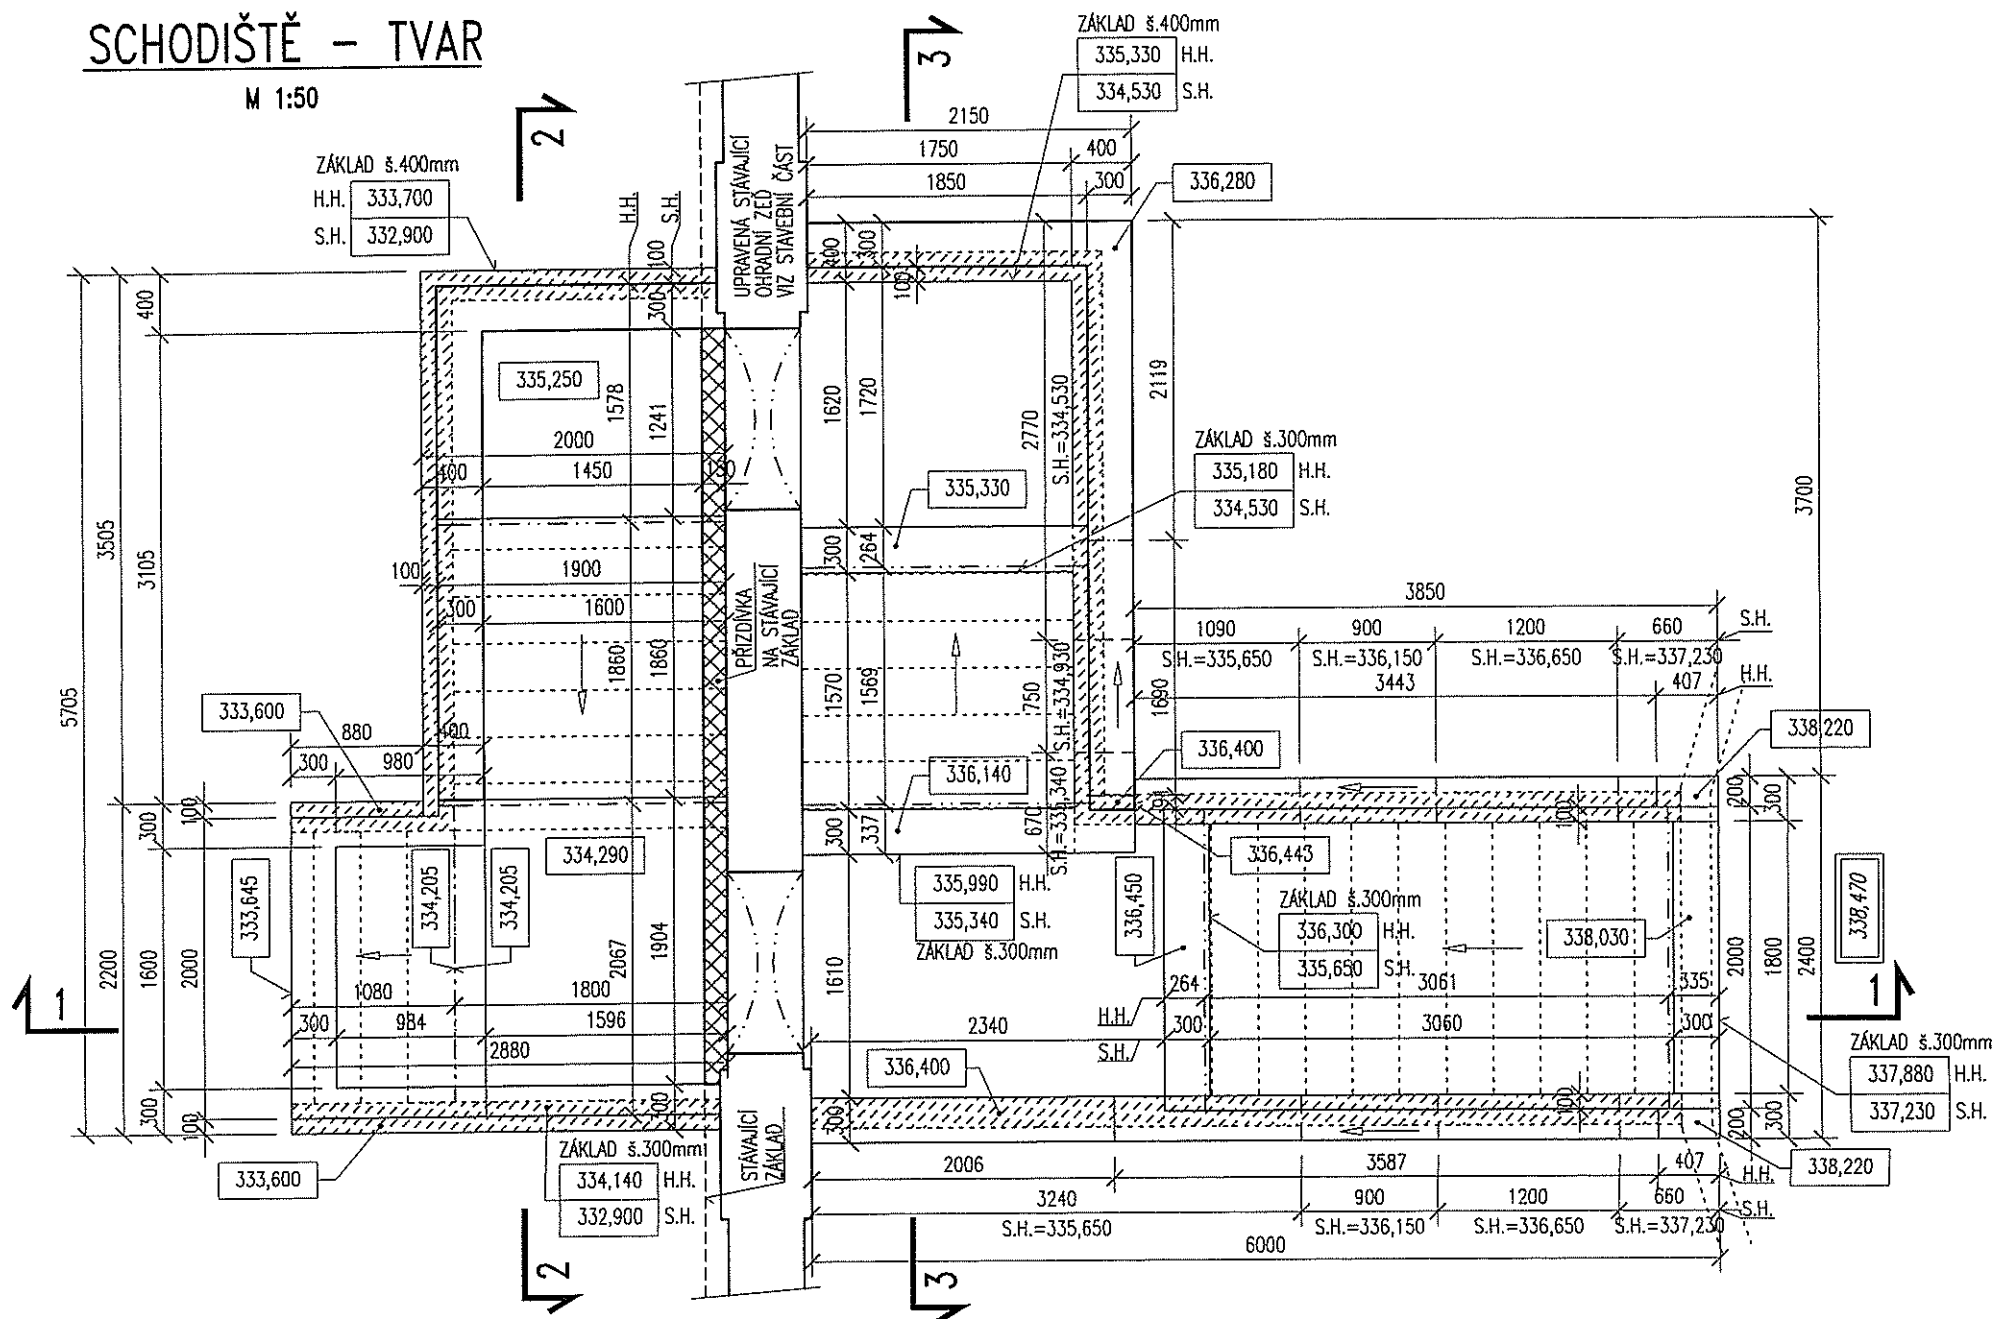

ŘEZ 1-1

M 1:50

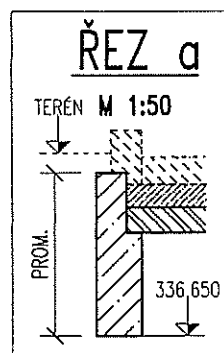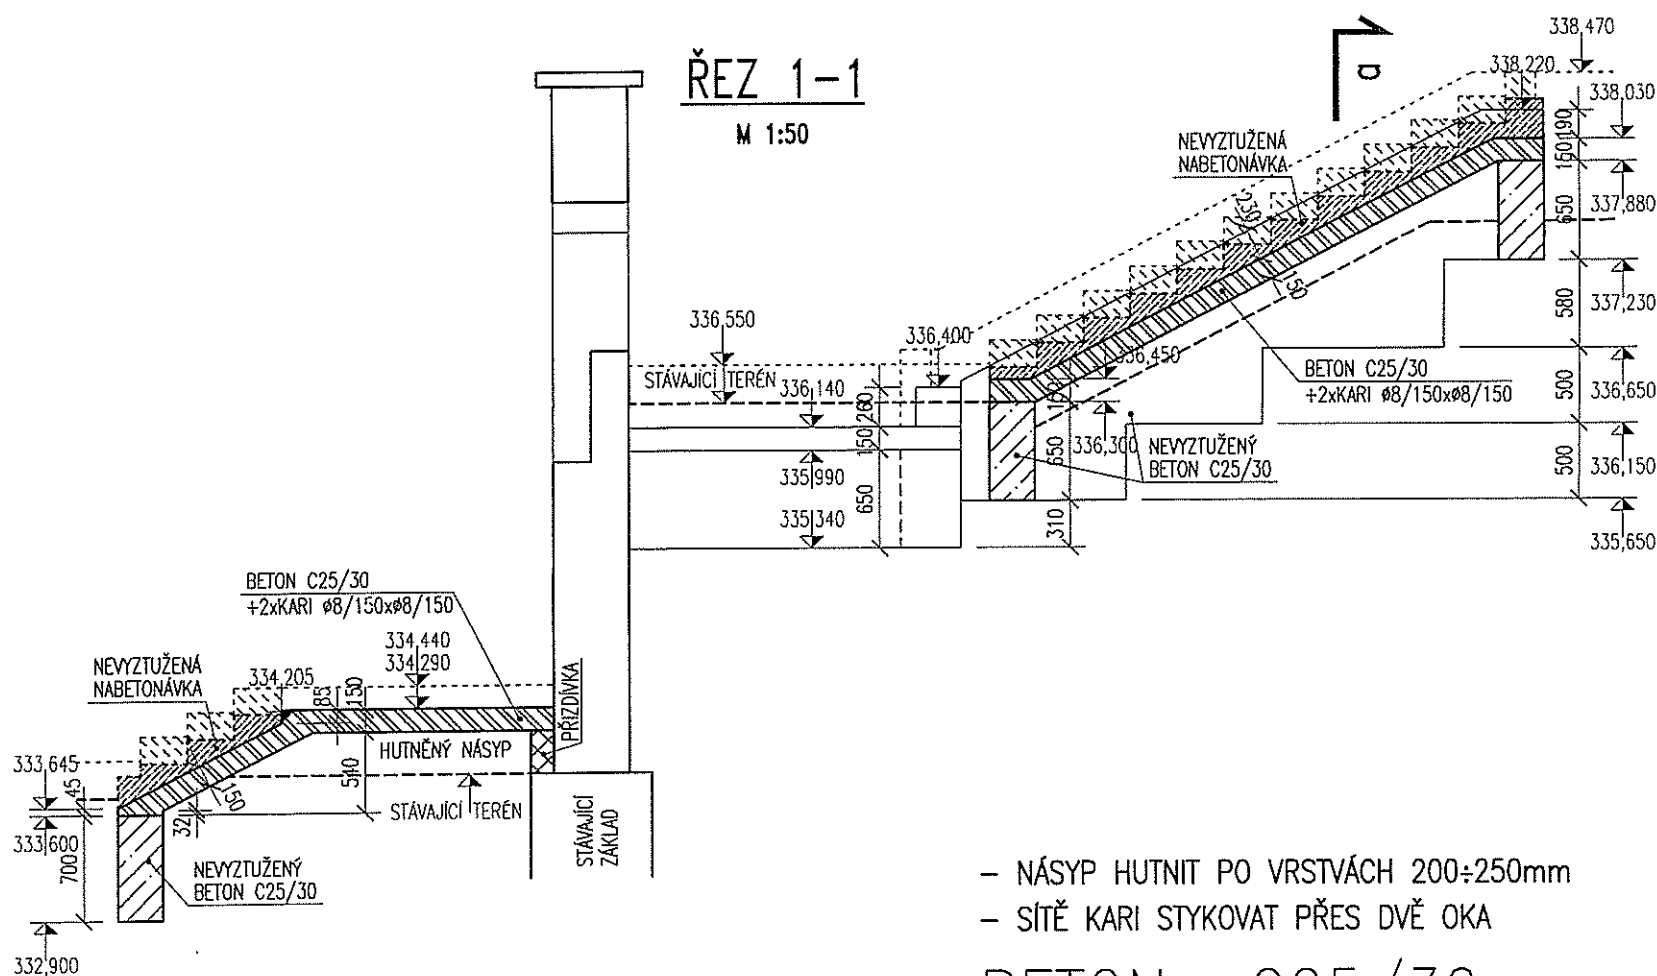

- NÁSYP HUTNIT PO VRSTVÁCH 200÷250mm
- SÍŤ KARI STYKOVAT PŘES DVĚ OKA

BETON C25/30
OCEL 10 505(R), KARI
krytí 30mm

