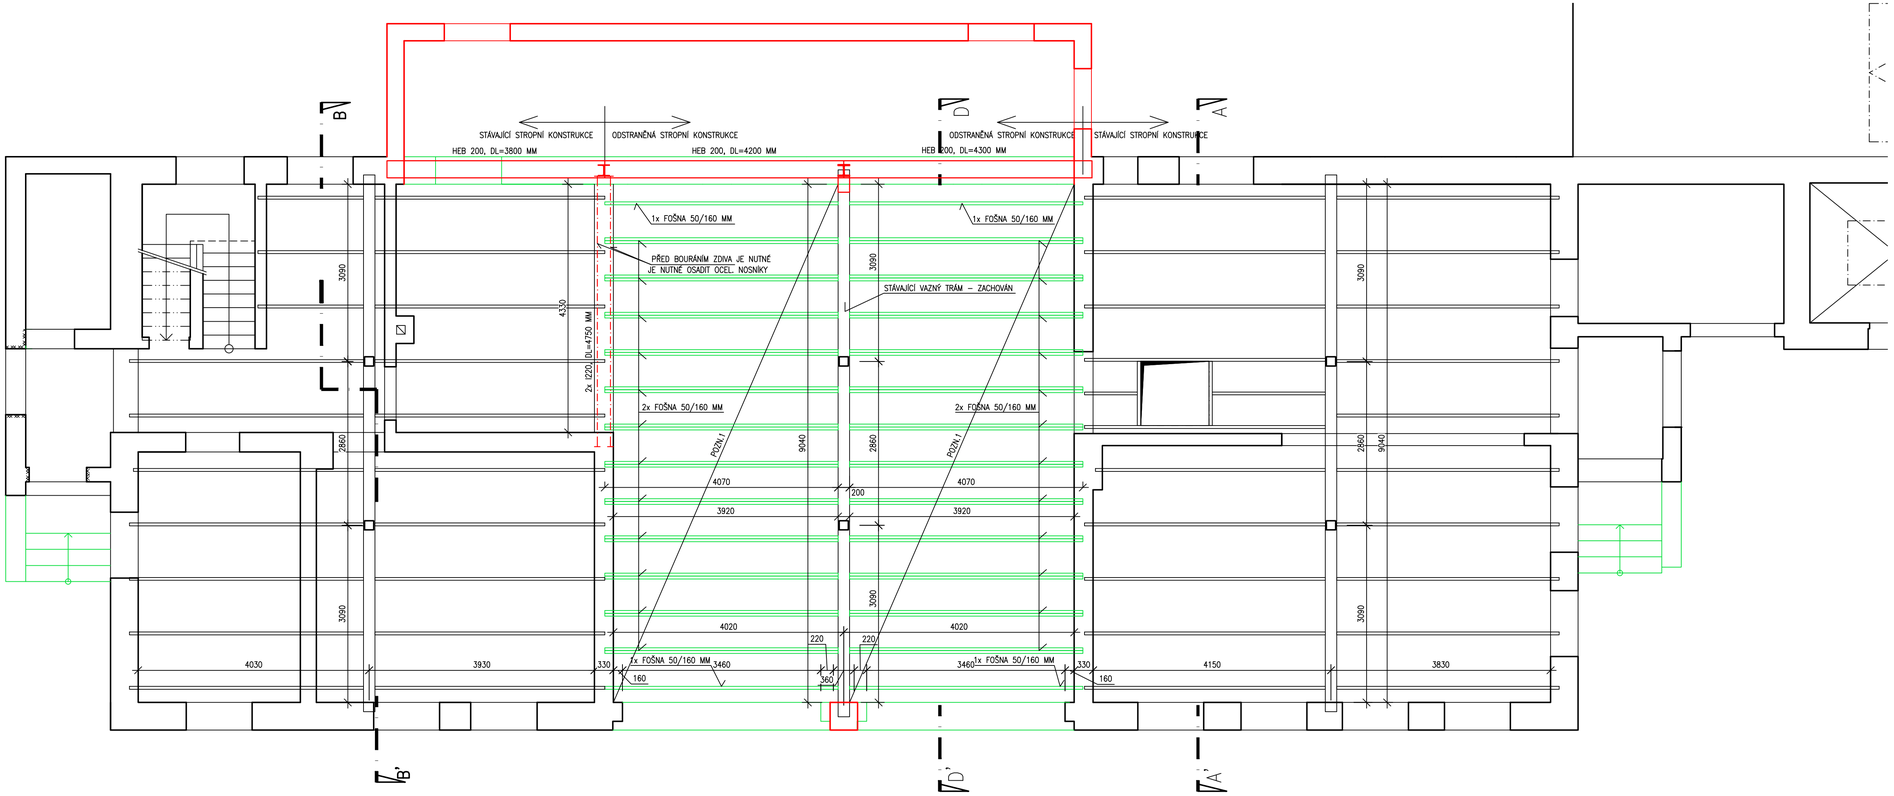

LEGENDA MATERIÁLŮ

STÁVAJÍCÍ ZDIVO

BOURANÉ KONSTRUKCE

POZNÁMKY:

– ±0,000 = ÚROVEŇ ČISTÉ PODLAHY PŘÍZEMÍ V KLUBOVNĚ
– VŠECHNY ROZMĚRY NUTNO OVĚŘIT PŘÍMO NA STAVBĚ
– VEŠKERÉ NEJASNOSTI A ZMĚNY JE TŘEBA KONZULTOVAT S PROJEKTANTEM
POZN.1 – ODSTRANĚNÍ SKLADBY PODLAHOVÉ KONSTRUKCE TL=70 MM A NOSNÉ KONSTRUKCE FOŠNOVÉHO STROPU VČETNĚ PODHLEDU

ZODP.PROJEKTANT	VYPRACOVAL	KRESLIL	KONTROLOVAL	KOKULA s.r.o Na Štěpnici 970 562 01 Ústí nad Orlicí IČ 287 84 189
ING. M. KOKULA	ING. L. STEJSKAL	ING. L. STEJSKAL		
KRAJ: PARDUBICKÝ		MÍSTO: ÚSTÍ NAD ORLICÍ		
INVESTOR: MĚSTO ÚSTÍ NAD ORLICÍ, SYCHROVA 16, ÚSTÍ NAD ORLICÍ, 562 01				FORMÁT 5 A4
AKCE : HASIČSKÁ ZBROJNICE SDH HYLVÁTY MÍSTO : TŘEBOVSKÁ 299, ÚSTÍ NAD ORLICÍ - HYLVÁTY PROFESE: STAVEBNĚ ARCHITEKTONICKÁ ČÁST				MĚŘÍTKO 1:50 DATUM 09/2015 STUPEŇ DPS ČÍS.ZAK. P4214
OBSAH: STROP NAD 1.NP - BOURÁNÍ				Č.VÝKR. D.1.1.3 PARÉ Č.