




SEVEROZÁPADNÍ POHLED

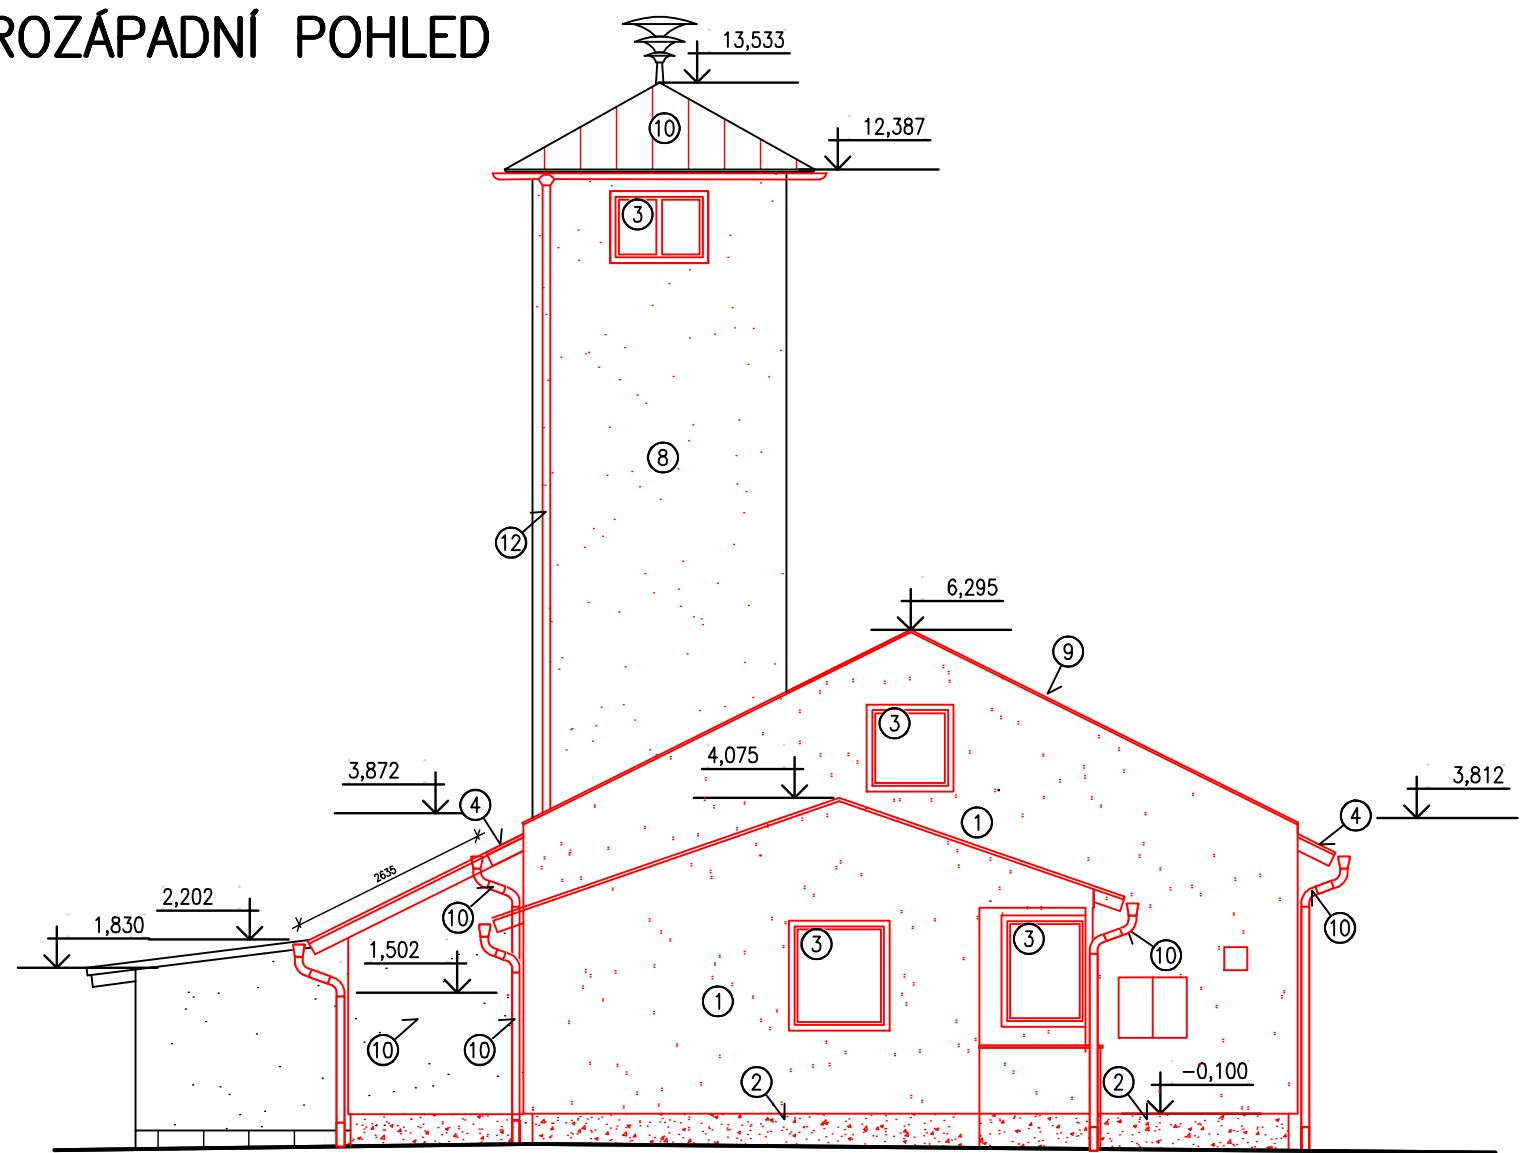


SEVEROVÝCHODNÍ POHLED

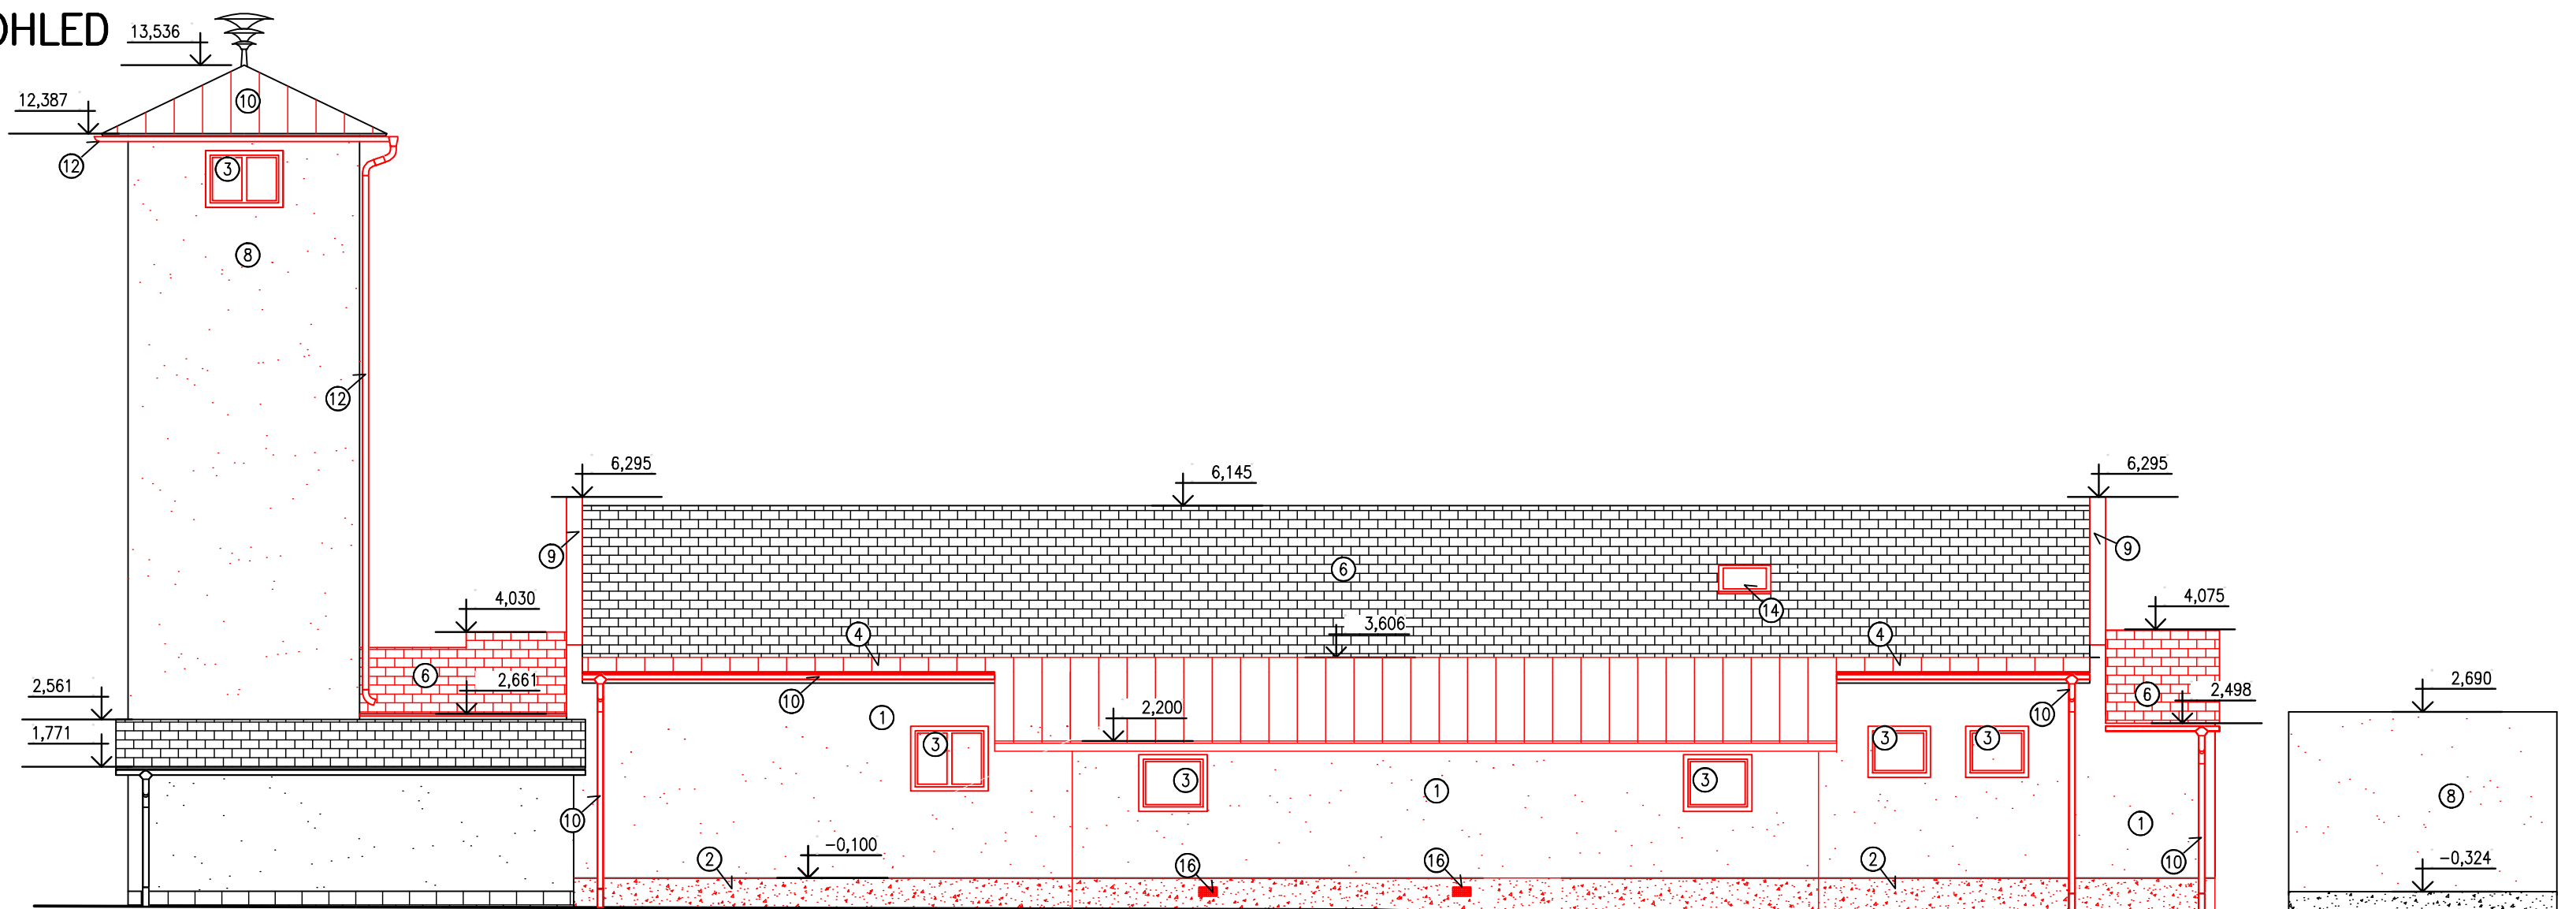

JIHOVÝCHODNÍ POHLED

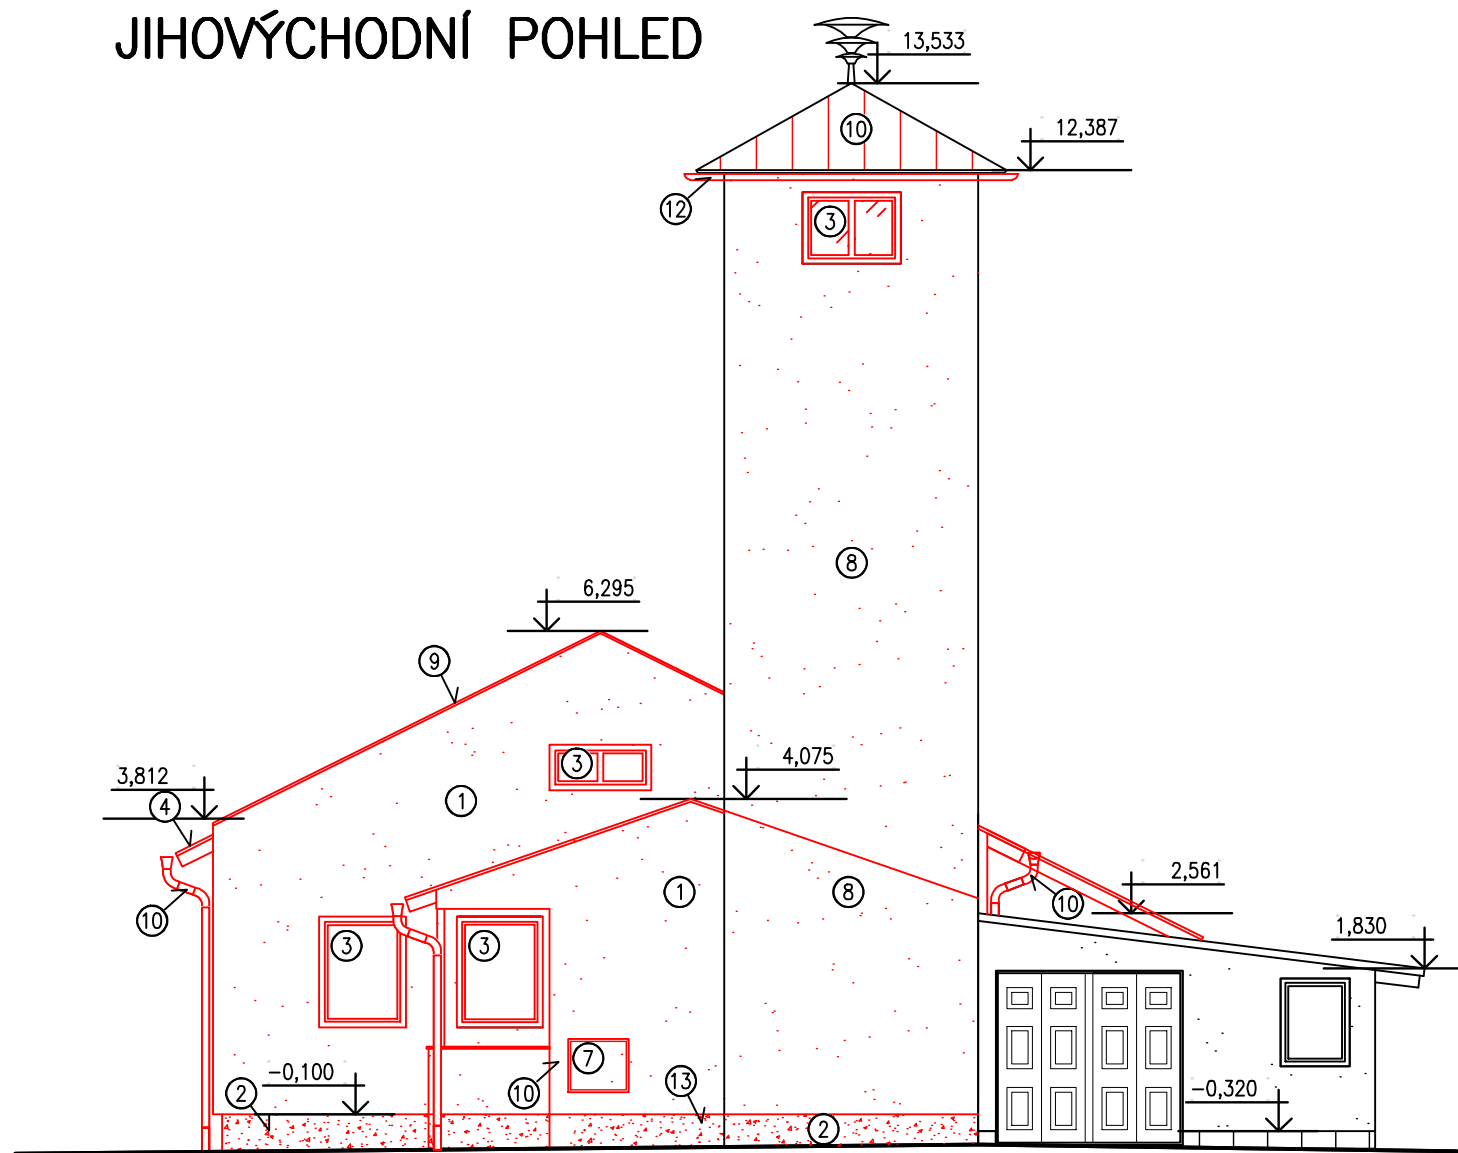

JIHOZÁPADNÍ POHLED

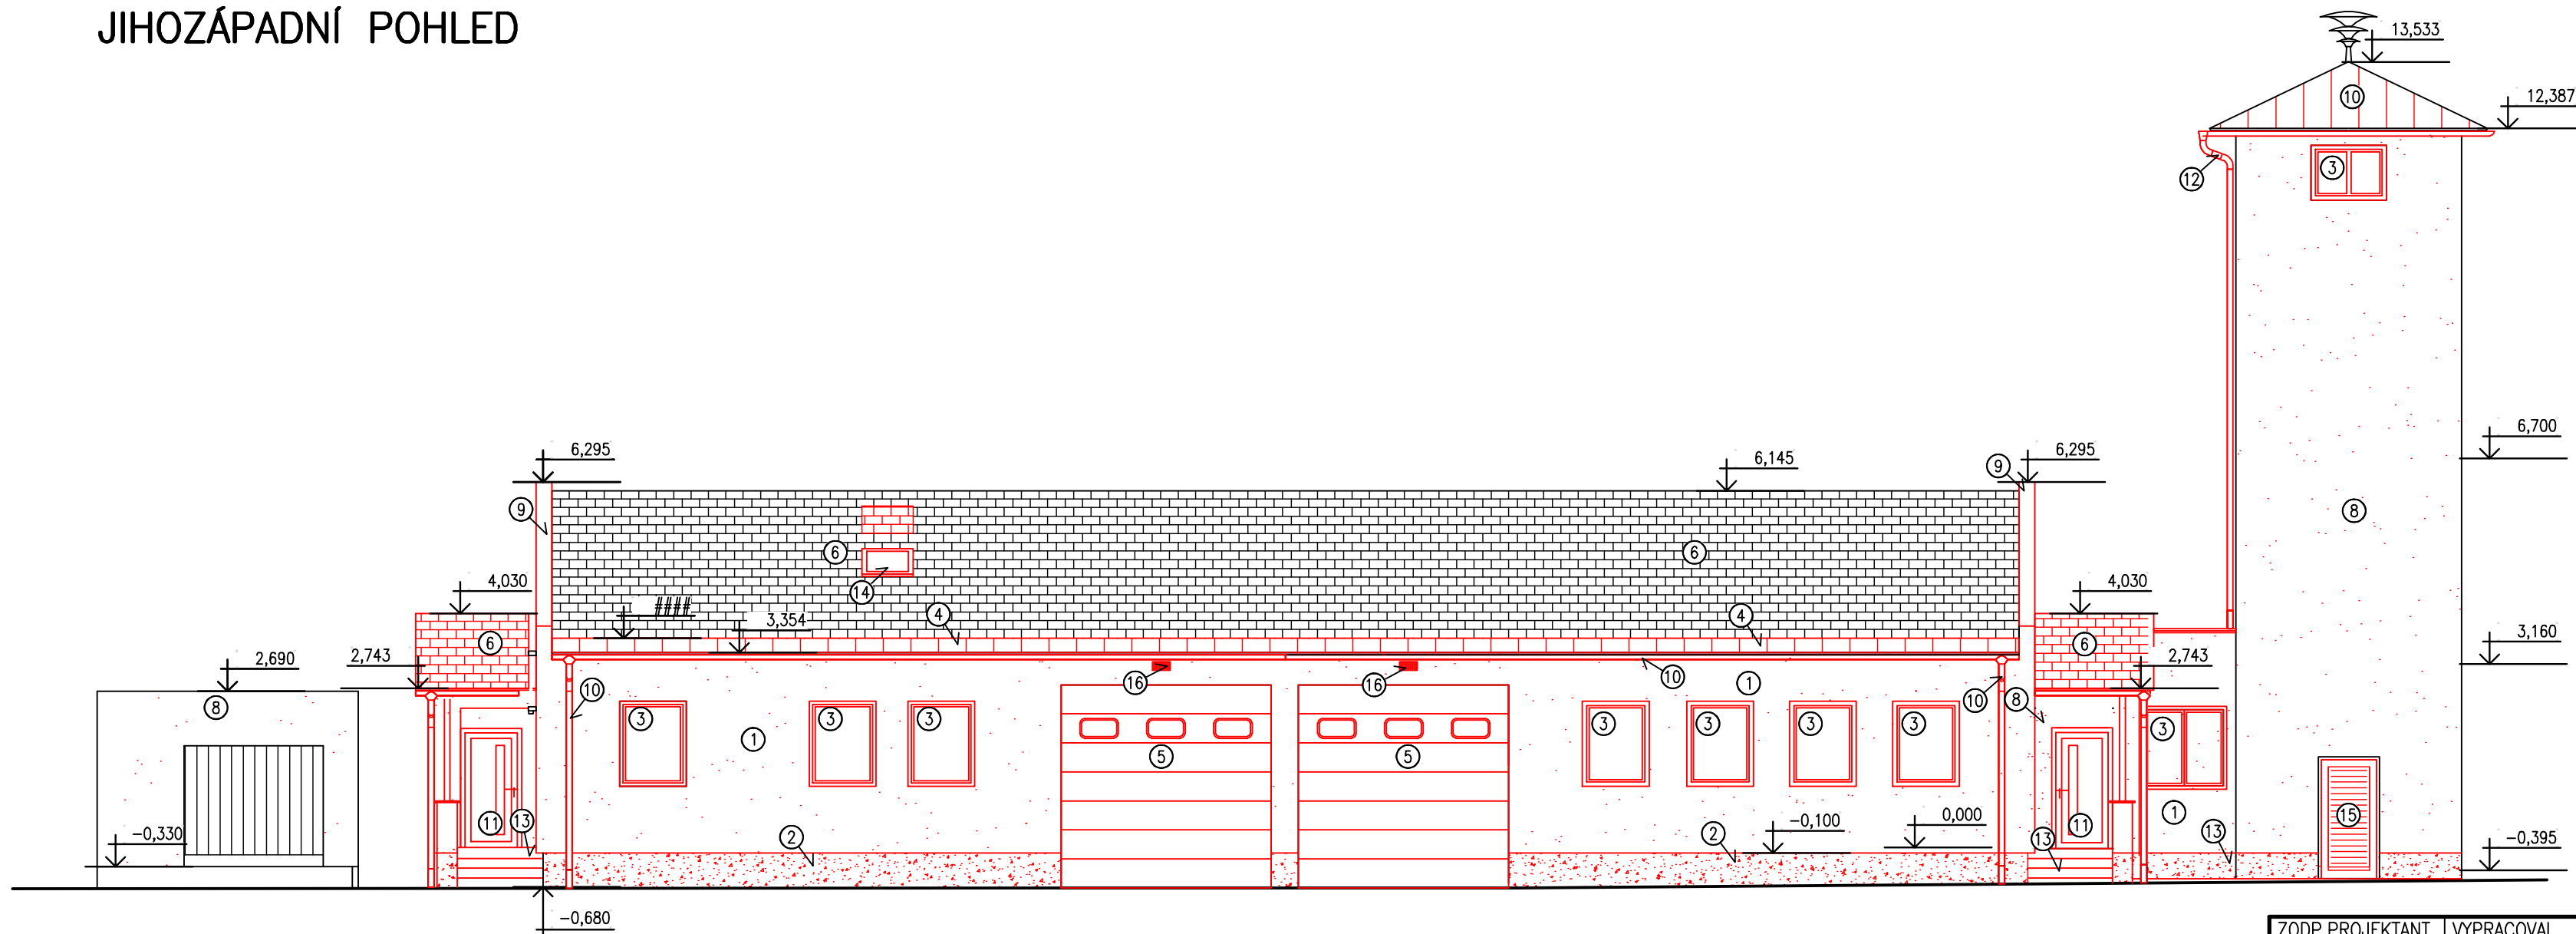

LEGENDA:

- | | | | |
|---|---|---|--|
| ① | FASÁDNÍ OMÍTKA NA KONTAKTNÍM ZATEPLOVACÍM SYSTÉMU | ⑨ | OPLECHOVÁNÍ ATKY – TITANZINEK |
| ② | FASÁDNÍ OMÍTKA NA DESKÁCH PROVĚTRÁVANÉHO SOKLU | ⑩ | KLEMPÍRSKÉ KONSTRUKCE – TITANZINEK |
| ③ | PLASTOVÉ OKNO, SKLO ČIRÉ | ⑪ | ČÁSTEČNĚ PROSKLENĚ PLASTOVÉ DVEŘE |
| ④ | PLECHOVÁ HLADKÁ KRYTINA, BARVA HNĚDÁ | ⑫ | OKAPNÍ SVOD A ŽLAB VĚŽE |
| ⑤ | GARAŽOVÁ SEKČNÍ VRATA S EL. POHONEM | ⑬ | BETONOVÉ SCHODIŠTĚ S KERAMICKÝM OBKLADEM |
| ⑥ | ASFALTOVÝ ŠINDEL, BARVA HNĚDÁ | ⑭ | STŘEŠNÍ OKNO |
| ⑦ | NEREZOVÁ DVIŘKA HUP | ⑮ | PLNĚ PLASTOVÉ DVEŘE |
| ⑧ | FASÁDNÍ OMÍTKA NA OMÍTCE | ⑯ | PLASTOVÁ VĚTRACÍ MRŽKA |

| | | | | | | |
|---------------------|---|------------------------|------------|--|----------|---------|
| ZODP.PROJEKTANT | VYPRACOVAL | KRESLIL | KONTRLOVAL | KOKULA s.r.o Na Štěpnici 970 562 01 Ústí nad Orlicí IČ 287 84 189 | | |
| ING. M. KOKULA | ING. L. STEJSKAL | ING. L. STEJSKAL | | | | |
| | | | | | | |
| KRAJ: | PARDUBICKÝ | MÍSTO: ÚSTÍ NAD ORLICÍ | | | | |
| INVESTOR: | MĚSTO ÚSTÍ NAD ORLICÍ, SYCHROVA 16, ÚSTÍ NAD ORLICÍ, 562 01 | | | | FORMÁT | 8 A4 |
| AKCE : | HASIČSKÁ ZBRŮJNICE SDH HYLVÁTY | | | | MĚŘÍTKO | 1:100 |
| MÍSTO : | TŘEBOVSKÁ 299, ÚSTÍ NAD ORLICÍ - HYLVÁTY | | | | DATUM | 09/2015 |
| PROFESE: | STAVEBNĚ ARCHITEKTONICKÁ ČÁST | | | | STUPEŇ | DPS |
| | | | | | ČÍS.ZAK. | P4214 |
| OBSAH: | | | | | Č.VÝKR. | PÁŘE Č. |
| POHLEDY - NOVÝ STAV | | | | D.1.1.14 | | |