


DUKELSKÁ č.p. 300
K.Ú. HYLVÁTY ČÍSLO PARCELY 1090/2
K.Ú. HYLVÁTY ČÍSLO PARCELY ST.315

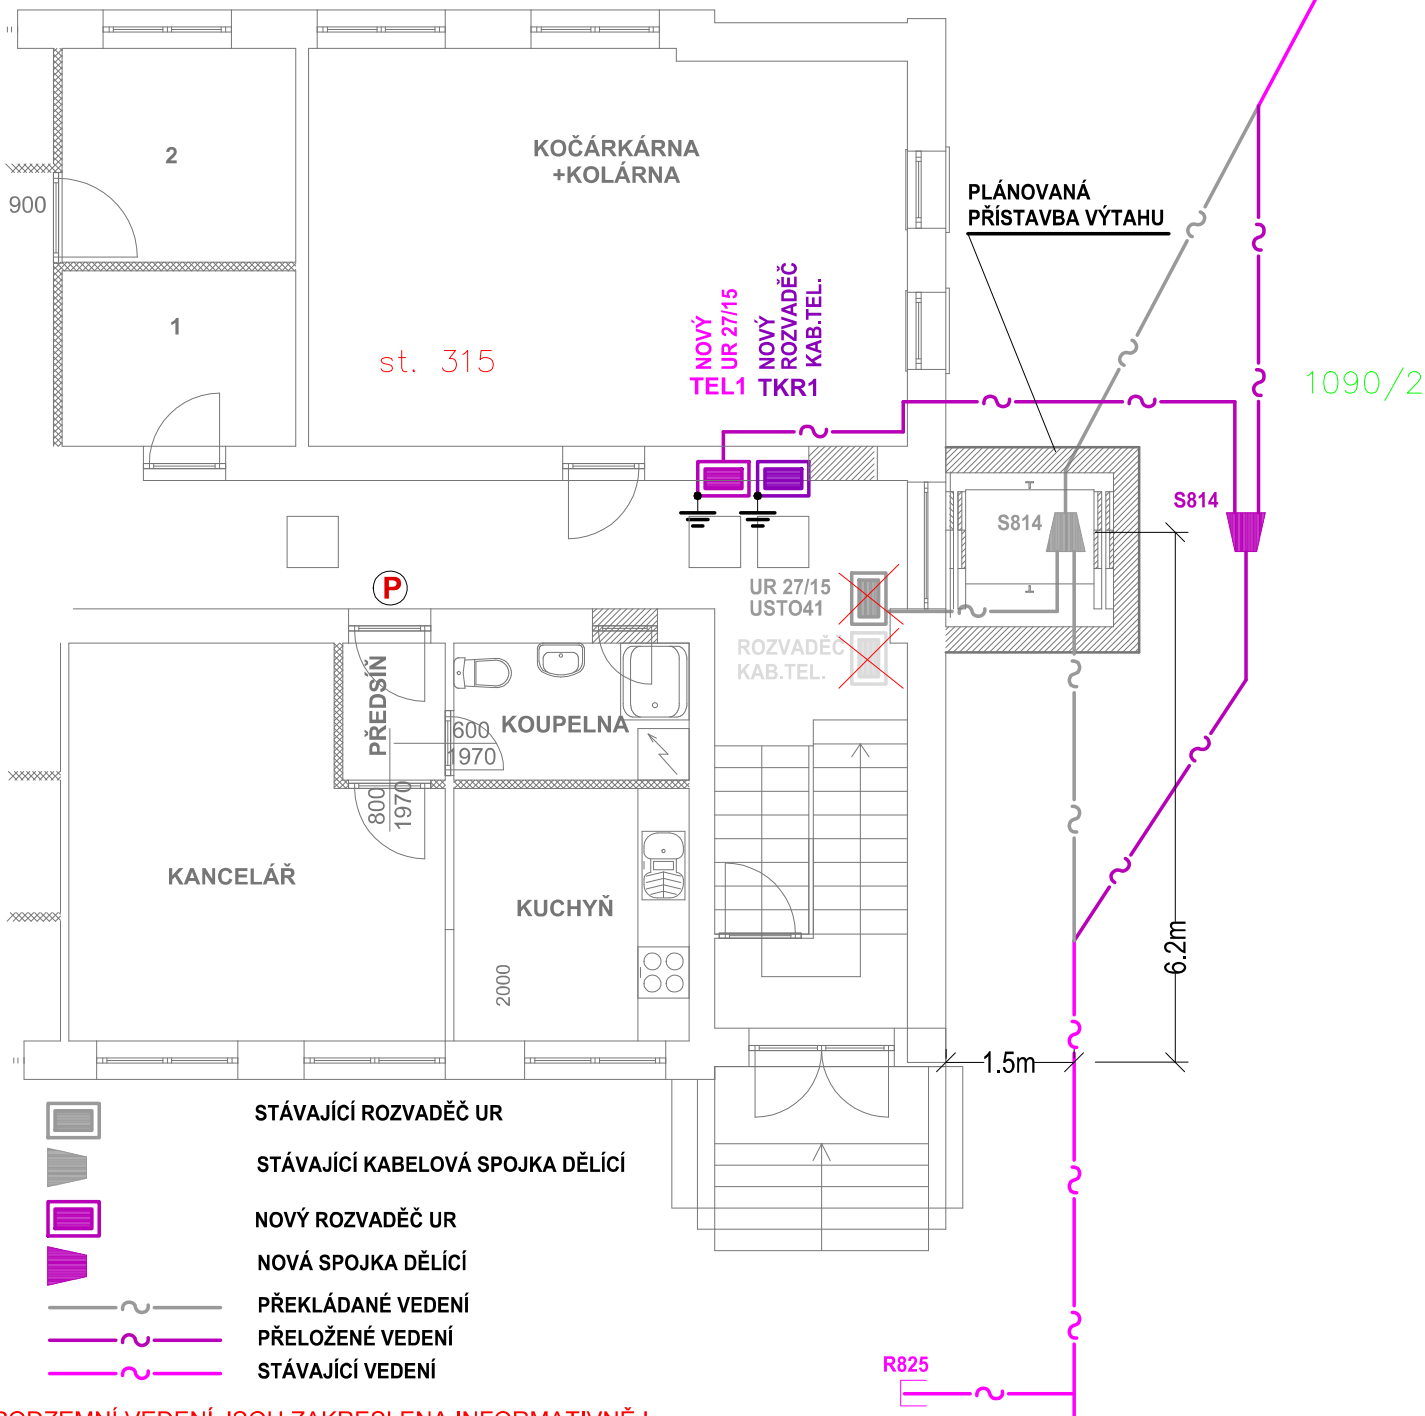


PODZEMNÍ VEDENÍ JSOU ZAKRESLENA INFORMATIVNĚ !

PODMÍNKOU ZAHÁJENÍ STAVEBNÍCH PRACÍ JE VYTYČENÍ PODZEMNÍCH VEDENÍ

PŘI STYKU S JINÝM, STÁVAJÍCÍM PODZEMNÍM VEDENÍM JE TŘEBA DODRŽET VZDÁLENOSTI V SOULADU ČSN 73 6005 A PODMÍNKY SPRÁVCŮ VEDENÍ

ZEMNÍ PRÁCE BUDOU PROVEDENY V SOULADU ČSN 73 3050

HIP:	ZODP. PROJEKTANT:	VYPRACOVAL:	<div><p>SLABOPROUDÁ ZAŘÍZENÍ</p><p>Pavel Čada</p><p>561 02, Dolní Dobrouč 419</p><p>GSM: 773 531 800</p></div>	
ING.MIROSLAV STRÁNSKÝ	PAVEL BARTOŇ	PAVEL ČADA		
INVESTOR : MĚSTO ÚSTÍ NAD ORLICÍ				
MÍSTO STAVBY: DUKELSKÁ, Č.P.300, ÚSTÍ NAD ORLICÍ				
AKCE: PODPOROVANÉ BYTY DUKELSKÁ Č.P.300 – ÚSTÍ NAD ORLICÍ			FORMÁT:	A4
			DATUM:	4/2013
			ÚČEL:	DSP
ČÁST: ZAŘÍZENÍ SLABOPROUDÉ ELEKTROTECHNIKY			MĚŘÍTKO:	1:100
PŘELOŽKA SÍTÍ TELEFÓNICS CZECH REPUBLIC a.s.			ČÍSLO VÝKRESU:	D.1.4.7 SLP