


DUKELSKÁ č.p. 300  
K.Ú. HYLVÁTY ČÍSLO PARCELY 1090/2  
K.Ú. HYLVÁTY ČÍSLO PARCELY ST.315

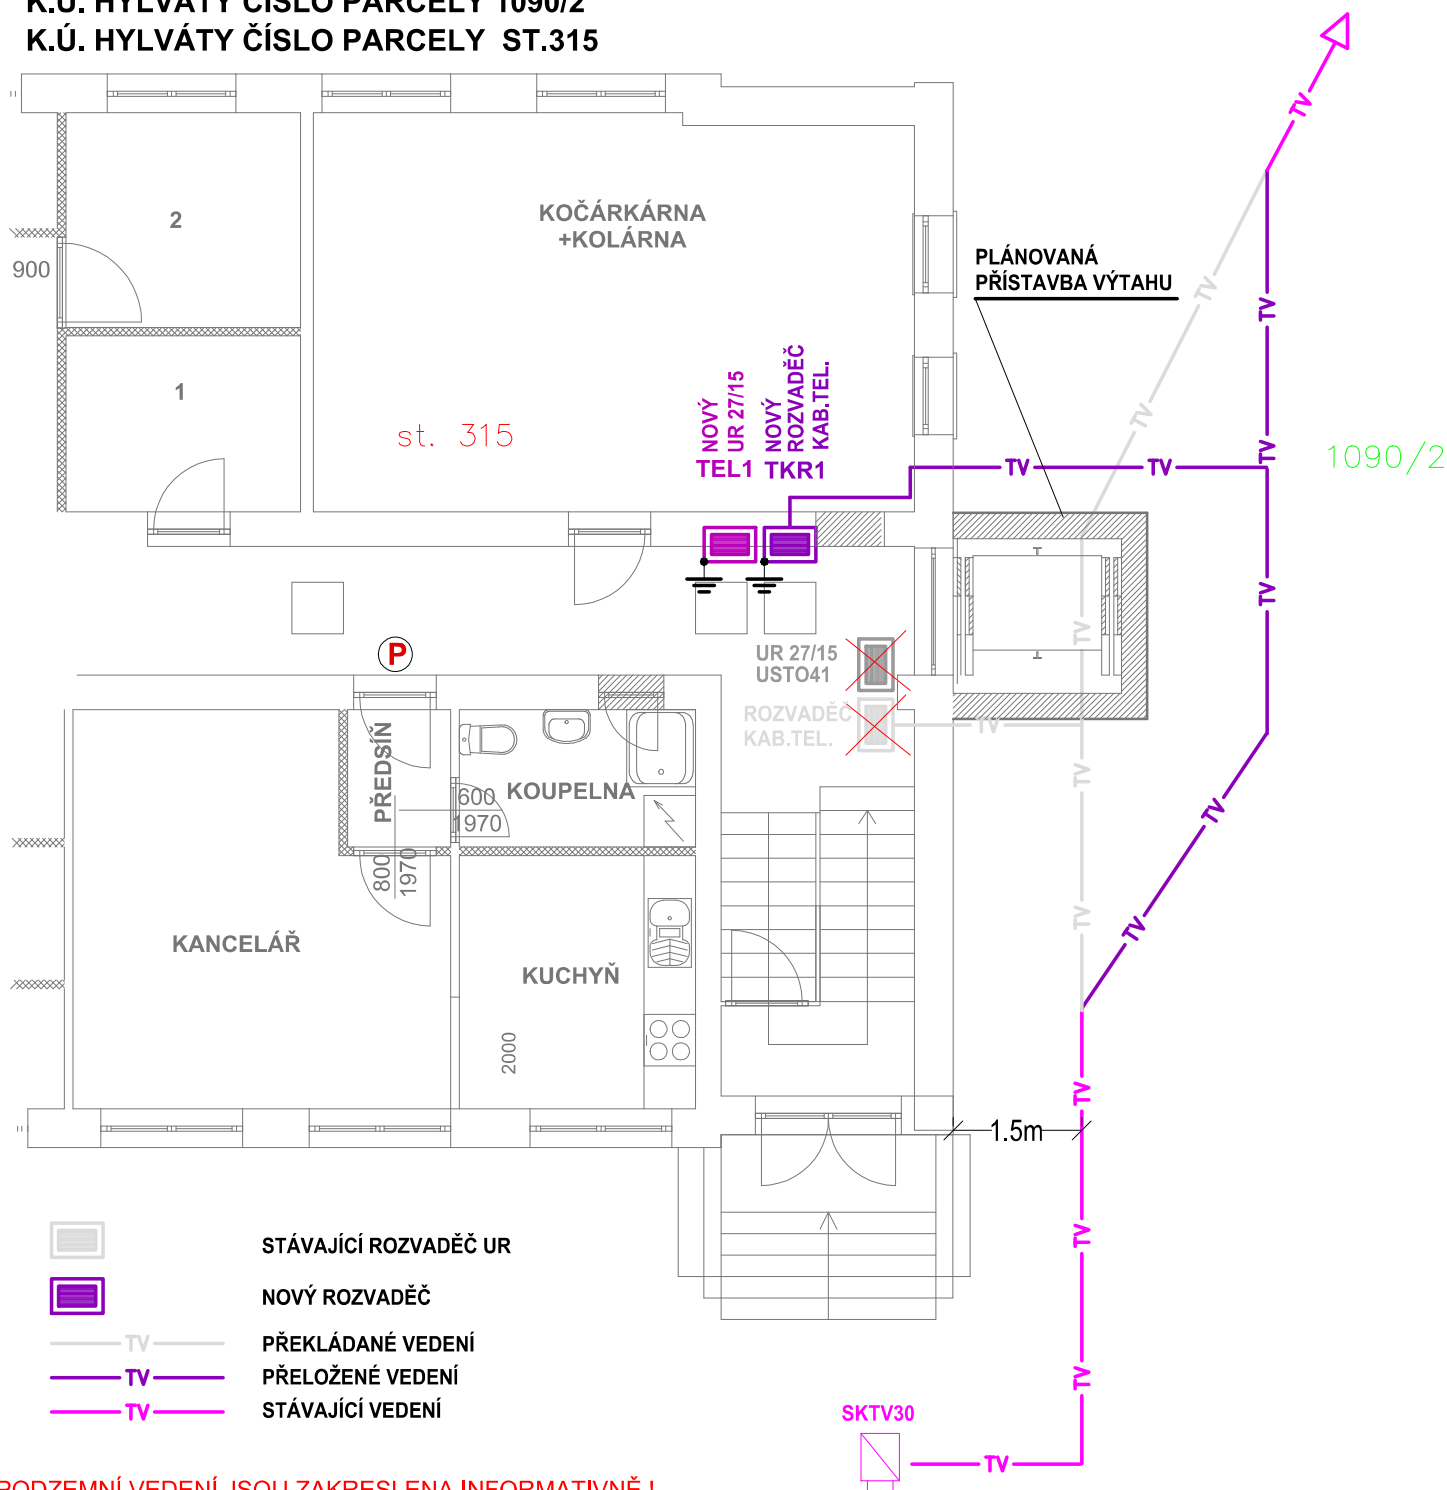


PODZEMNÍ VEDENÍ JSOU ZAKRESLENA INFORMATIVNĚ !

PODMÍNKOU ZAHÁJENÍ STAVEBNÍCH PRACÍ JE VYTYČENÍ PODZEMNÍCH VEDENÍ

PŘI STYKU S JINÝM, STÁVAJÍCÍM PODZEMNÍM VEDENÍM JE TŘEBA DODRŽET VZDÁLENOSTI V SOULADU ČSN 73 6005 A PODMÍNKY SPRÁVCŮ VEDENÍ

ZEMNÍ PRÁCE BUDOU PROVEDENY V SOULADU ČSN 73 3050

HIP:	ZODP. PROJEKTANT:	VYPRACOVAL:	 <p><b>AEPROSS</b> SLABOPROUDÁ ZAŘÍZENÍ <b>Pavel Čada</b> 561 02, Dolní Dobrouč 419 GSM: 773 531 800</p>	
ING.MIROSLAV STRÁNSKÝ	PAVEL BARTOŇ	PAVEL ČADA		
INVESTOR : MĚSTO ÚSTÍ NAD ORLICÍ			FORMÁT:	A4
MÍSTO STAVBY: DUKELSKÁ, Č.P.300, ÚSTÍ NAD ORLICÍ			DATUM:	4/2013
AKCE: PODPOROVANÉ BYTY DUKELSKÁ Č.P.300 – ÚSTÍ NAD ORLICÍ			ÚČEL:	DSP
ČÁST: ZAŘÍZENÍ SLABOPROUDÉ ELEKTROTECHNIKY			MĚŘÍTKO:	1:100
PŘELOŽKA SÍTÍ – KABELOVÁ TELEVIZE			ČÍSLO VÝKRESU:	D.1.4.8 SLP