


3PEN AC 50Hz 400V/7N-C 3NPE AC 50Hz 400V/7N-S
Ochrana automatickým odpojením od zdroje

HP:	ZODP. PROJEKTANT	VYPRACOVAL:	<div>EPROSS</div> <div>PAVEL BARTON</div> <div>ELEKTROPROJEKCE</div> <div>570 01 DUKELSKÁ 978</div> <div>tel. 775377419</div> <div>LITOMYŠL</div>
ING.MIROSLAV STRANSKÝ	PAVEL BARTON	PAVEL BARTON	
INVESTOR : MĚSTO ÚSTI NAD ORLICÍ			
MÍSTO STAVBY: DUKELSKÁ, Č.P.300, ÚSTI NAD ORLICÍ			
AKCE:	PODPOROVANÉ BYTY DUKELSKÁ Č.P.300 – ÚSTI NAD ORLICÍ		
ČÁST: SILNOPROUDA ELEKTRONSTALACE			
OBSAH: D.1.4.b)11 RB1–21, RBK	MĚŘITKO: 1:1		

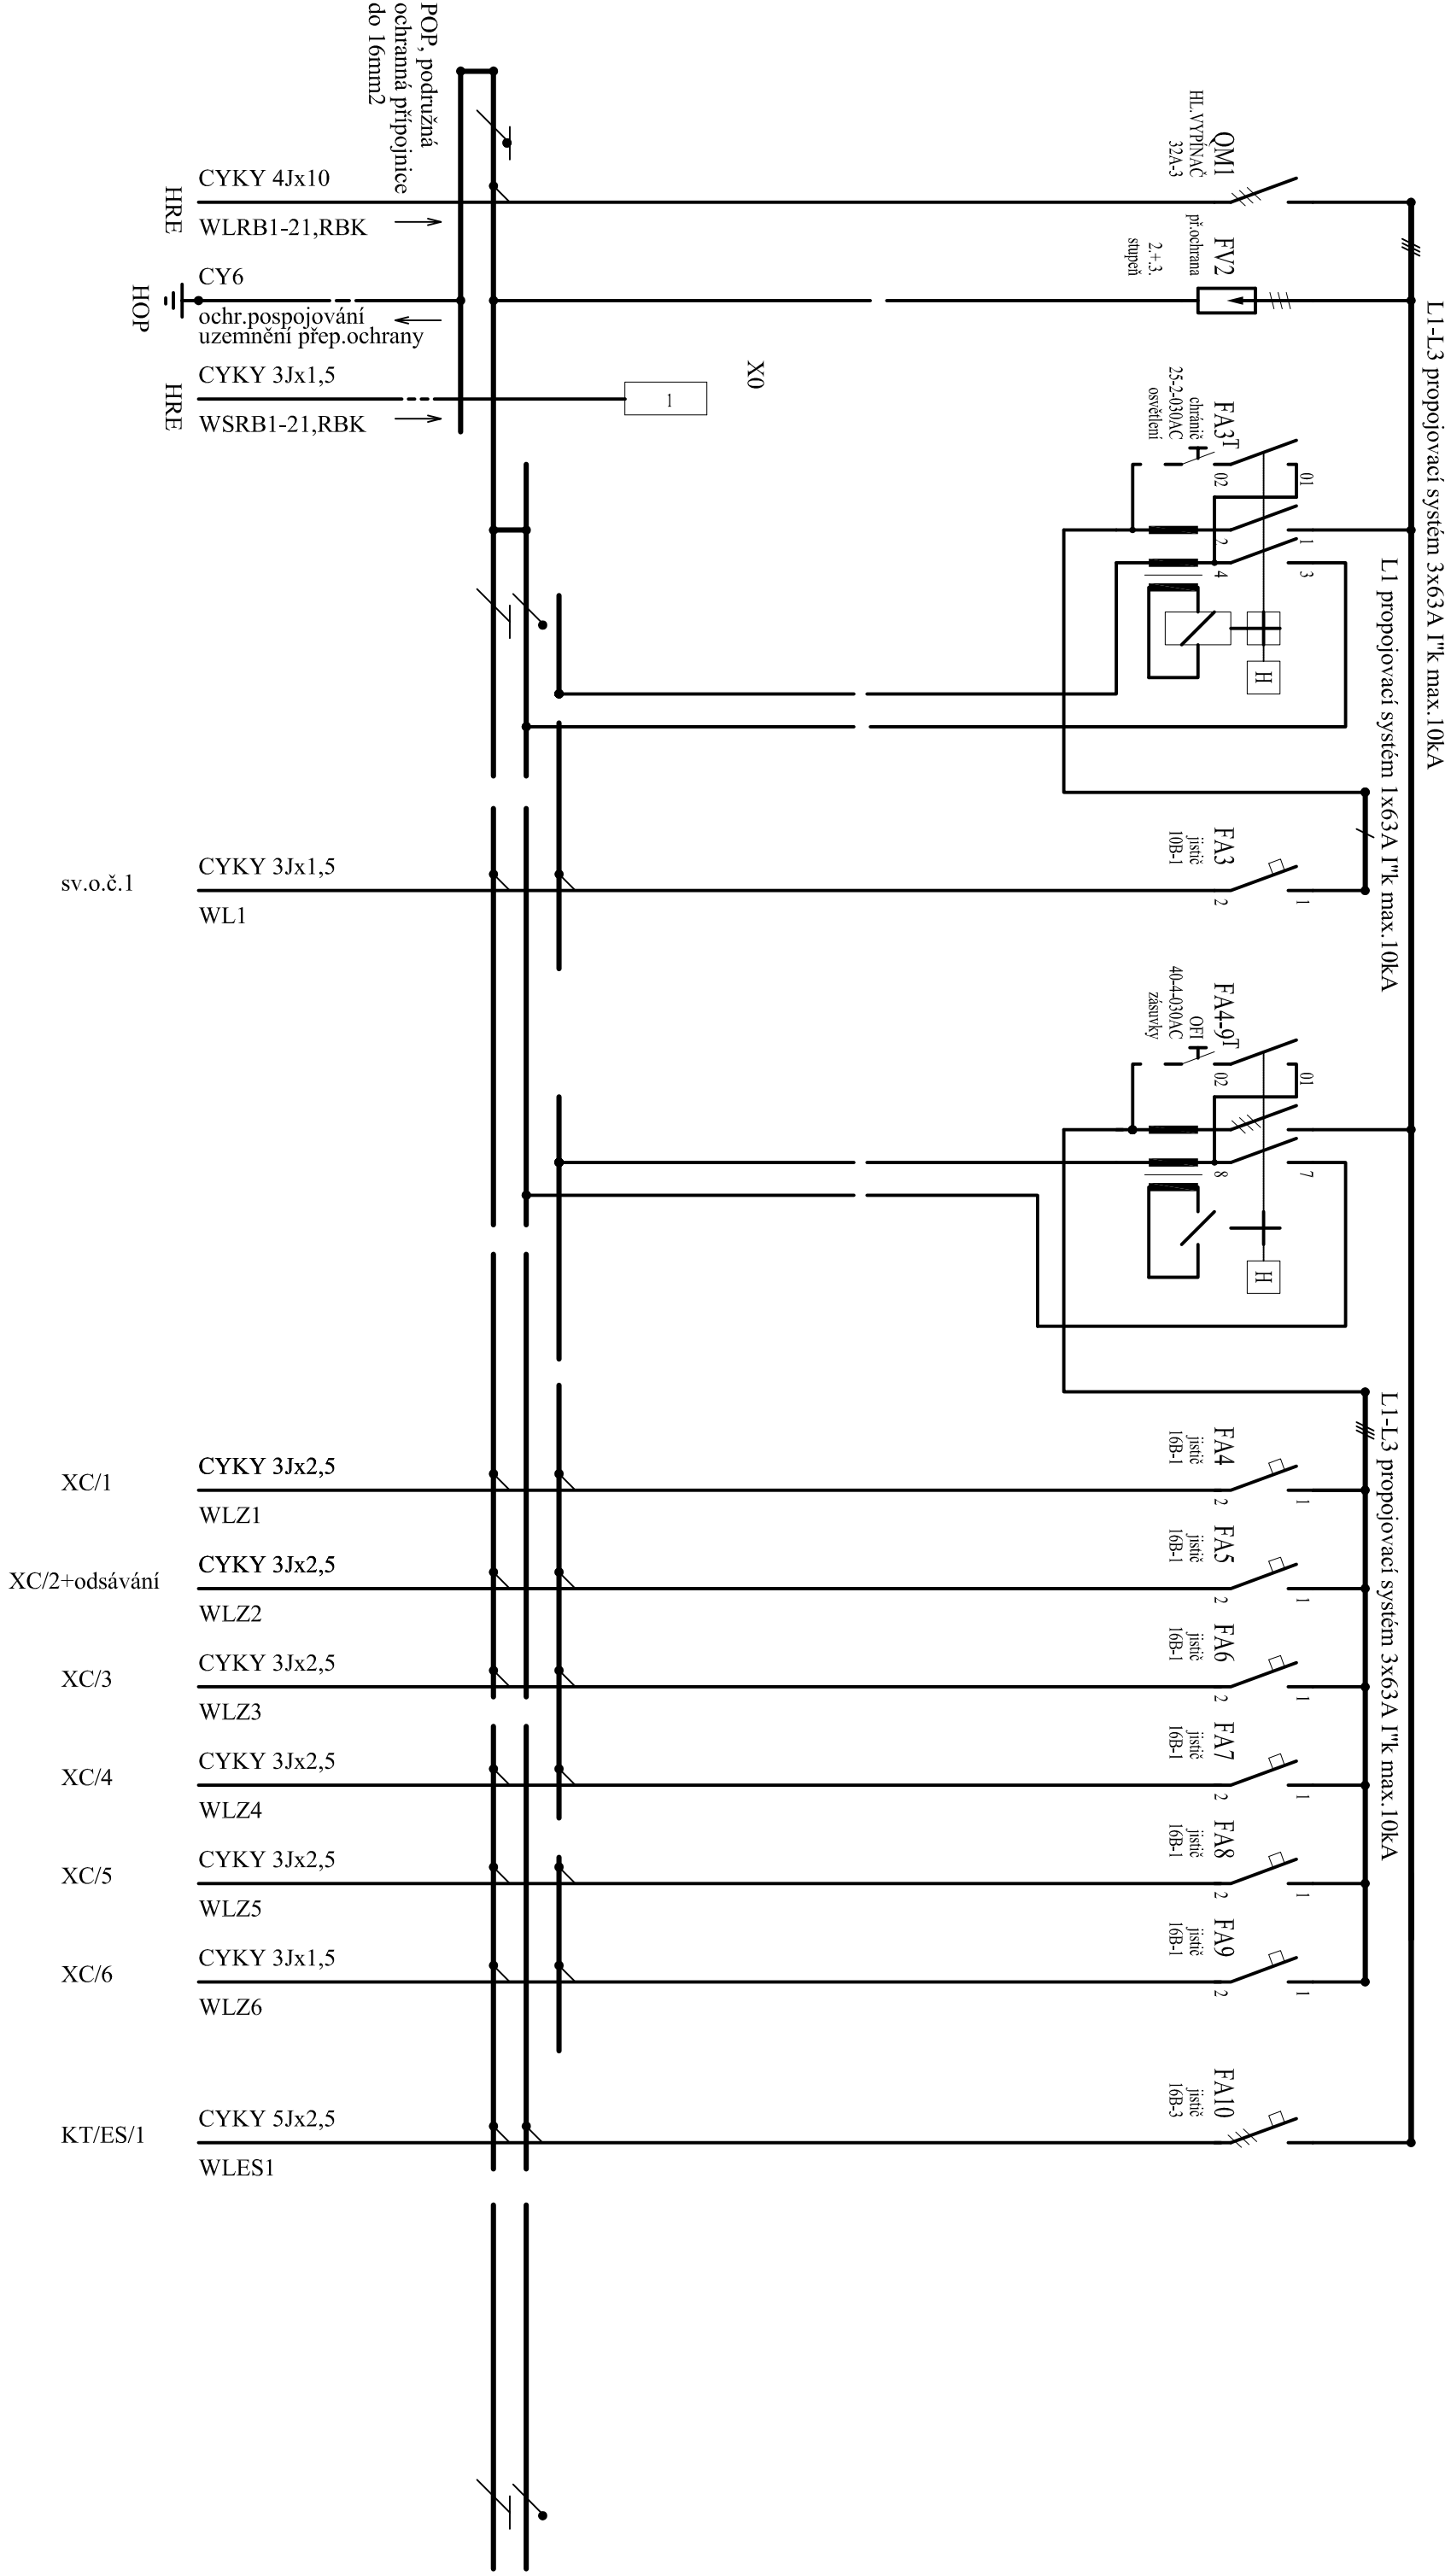

LEGENDA RB1–21,RBK
ZAPUŠTĚNÁ ROZVODNICE "Zr" 24TE
IP30
přívod, vývody - do zdi