2.NP

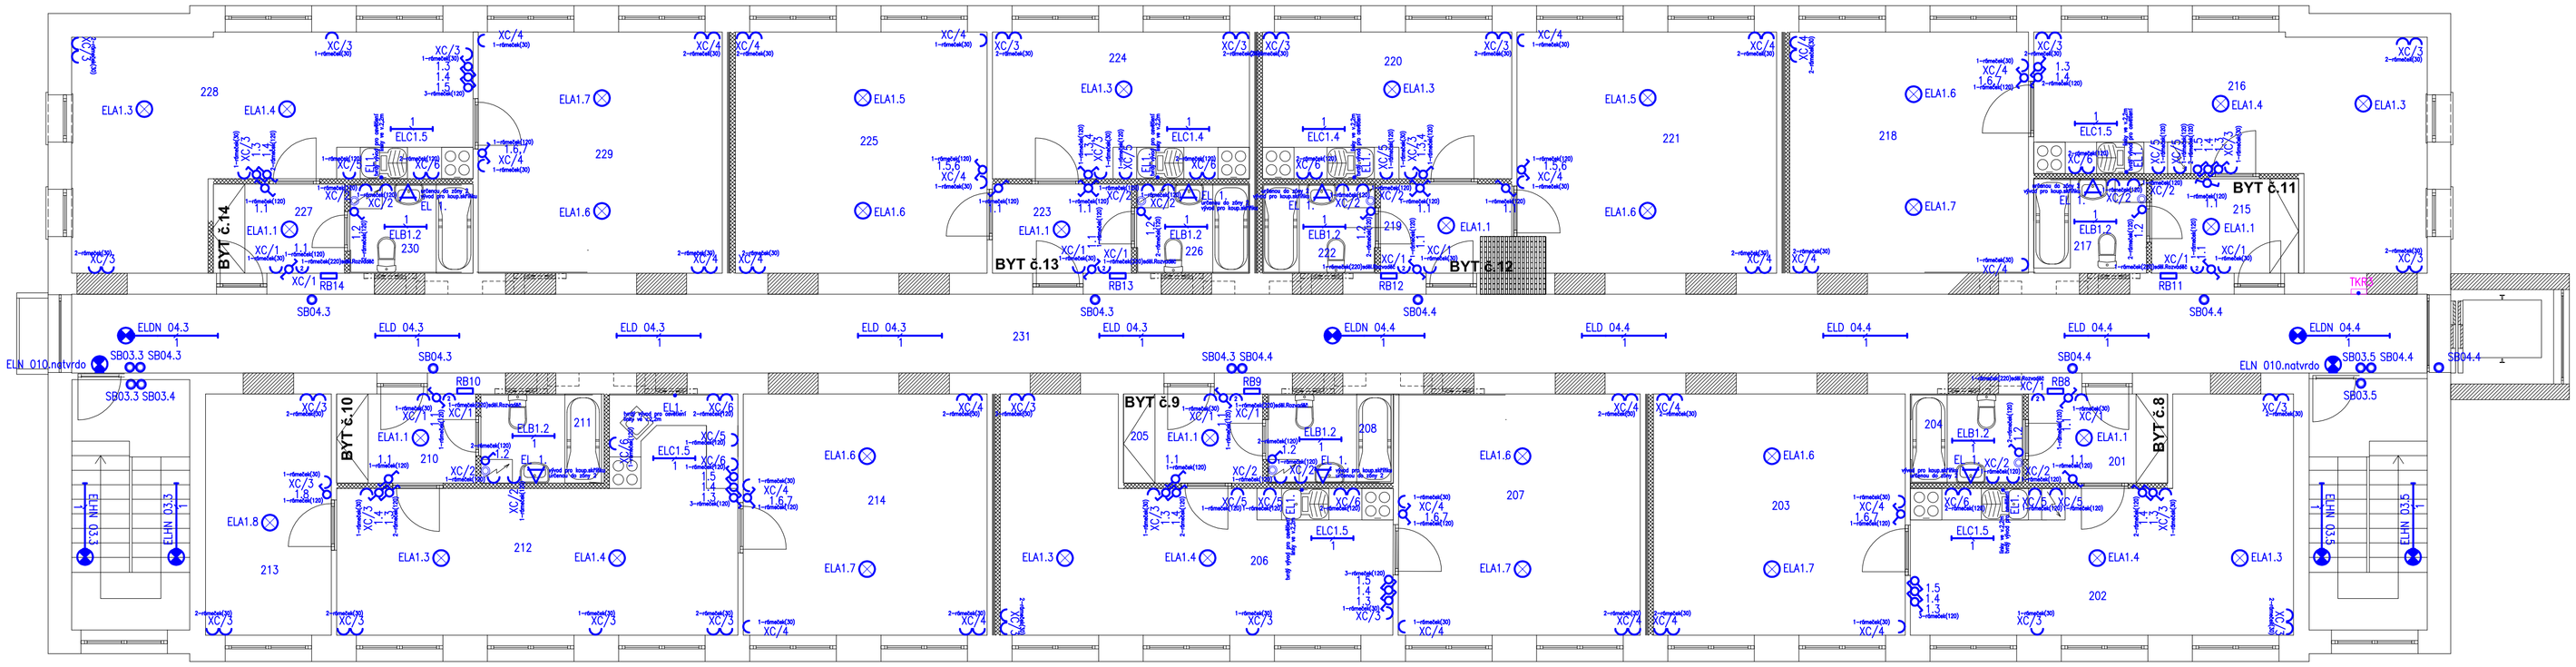

VÝPIS MÍSTNOSTÍ - TYPICKÉ PODLAŽÍ

ČÍSLO	ÚČEL MÍSTNOSTI	PLOCHA	Em
201	CHODBA	4,2 m2	150lx
202	KUCHYŇ + OBÝVACÍ POKOJ	24,6 m2	200lx+50lx
203	POKOJ	22,1 m2	50lx
204	WC + KOUPELNA	3,9 m2	200lx
	BYT č.8 CELKEM	**54,8 m2**	
205	CHODBA	4,6 m2	150lx
206	KUCHYŇ + OBÝVACÍ POKOJ	25,0 m2	200lx+50lx
207	POKOJ	21,2 m2	50lx
208	WC + KOUPELNA	3,9 m2	200lx
	BYT č.9 CELKEM	**54,7 m2**	
210	CHODBA	4,6 m2	150lx
211	WC + KOUPELNA	3,9 m2	200lx
212	KUCHYŇ+OBÝVACÍ POKOJ	25,8 m2	200lx+50lx
213	POKOJ	11,0 m2	50lx
214	POKOJ	21,4 m2	50lx
	BYT č.10 CELKEM	**66,7 m2**	
215	CHODBA	5,0 m2	150lx
216	KUCHYŇ+OBÝVACÍ POKOJ	24,3 m2	200lx+50lx
217	WC + KOUPELNA	3,9 m2	200lx
218	POKOJ	20,9 m2	50lx
	BYT č.11 CELKEM	**54,1 m2**	

ČÍSLO	ÚČEL MÍSTNOSTI	PLOCHA	Em
219	CHODBA	4,0 m2	150lx
220	KUCHYŇ + OBÝVACÍ POKOJ	13,3 m2	200lx+50lx
221	POKOJ	22,8 m2	50lx
222	WC + KOUPELNA	3,9 m2	200lx
	BYT č.12 CELKEM	**44,0 m2**	
223	CHODBA	4,2 m2	150lx
224	KUCHYŇ + OBÝVACÍ POKOJ	13,7 m2	200lx+50lx
225	POKOJ	22,1 m2	50lx
226	WC + KOUPELNA	3,9 m2	200lx
	BYT č.13 CELKEM	**43,9 m2**	
227	CHODBA	4,0 m2	150lx
228	KUCHYŇ + OBÝVACÍ POKOJ	25,8 m2	200lx+50lx
229	POKOJ	21,4 m2	50lx
230	WC + KOUPELNA	4,2 m2	200lx
	BYT č.14 CELKEM	**55,4 m2**	
231	**SPOLEČNÁ CHODBA**	**69,0 m2**	150lx

3PEN AC 50Hz 400V/TN-C 3NPE AC 50Hz 400V/TN-S
Ochrana automatickým odpojením od zdroje

HIP:	ZODP. PROJEKTANT	VYPRACOVAL:
ING.MIROSLAV STRÁNSKÝ	PAVEL BARTOŇ	PAVEL BARTOŇ
INVESTOR : MĚSTO ÚSTÍ NAD ORLICÍ		
MÍSTO STAVBY: DUKELSKÁ, Č.P.300, ÚSTÍ NAD ORLICÍ		
AKCE: PODPOROVANÉ BYTY DUKELSKÁ Č.P.300 – ÚSTÍ NAD ORLICÍ	FORMÁT:	A1
	DATUM:	4/2013
	ÚČEL:	DSP
ČÁST: SILNOPROUDÁ ELEKTROINSTALACE		
OBSAH: D.1.4.b)5 SVĚTELNÉ, ZÁSUVKOVÉ ROZVODY 2.NP	MĚŘÍTKO:	1:75

EPROSS
PAVEL BARTOŇ
ELEKTROPROJEKCE
570 01 DUKELSKÁ 317 LITOMYŠL
tel. 775771419