4.NP

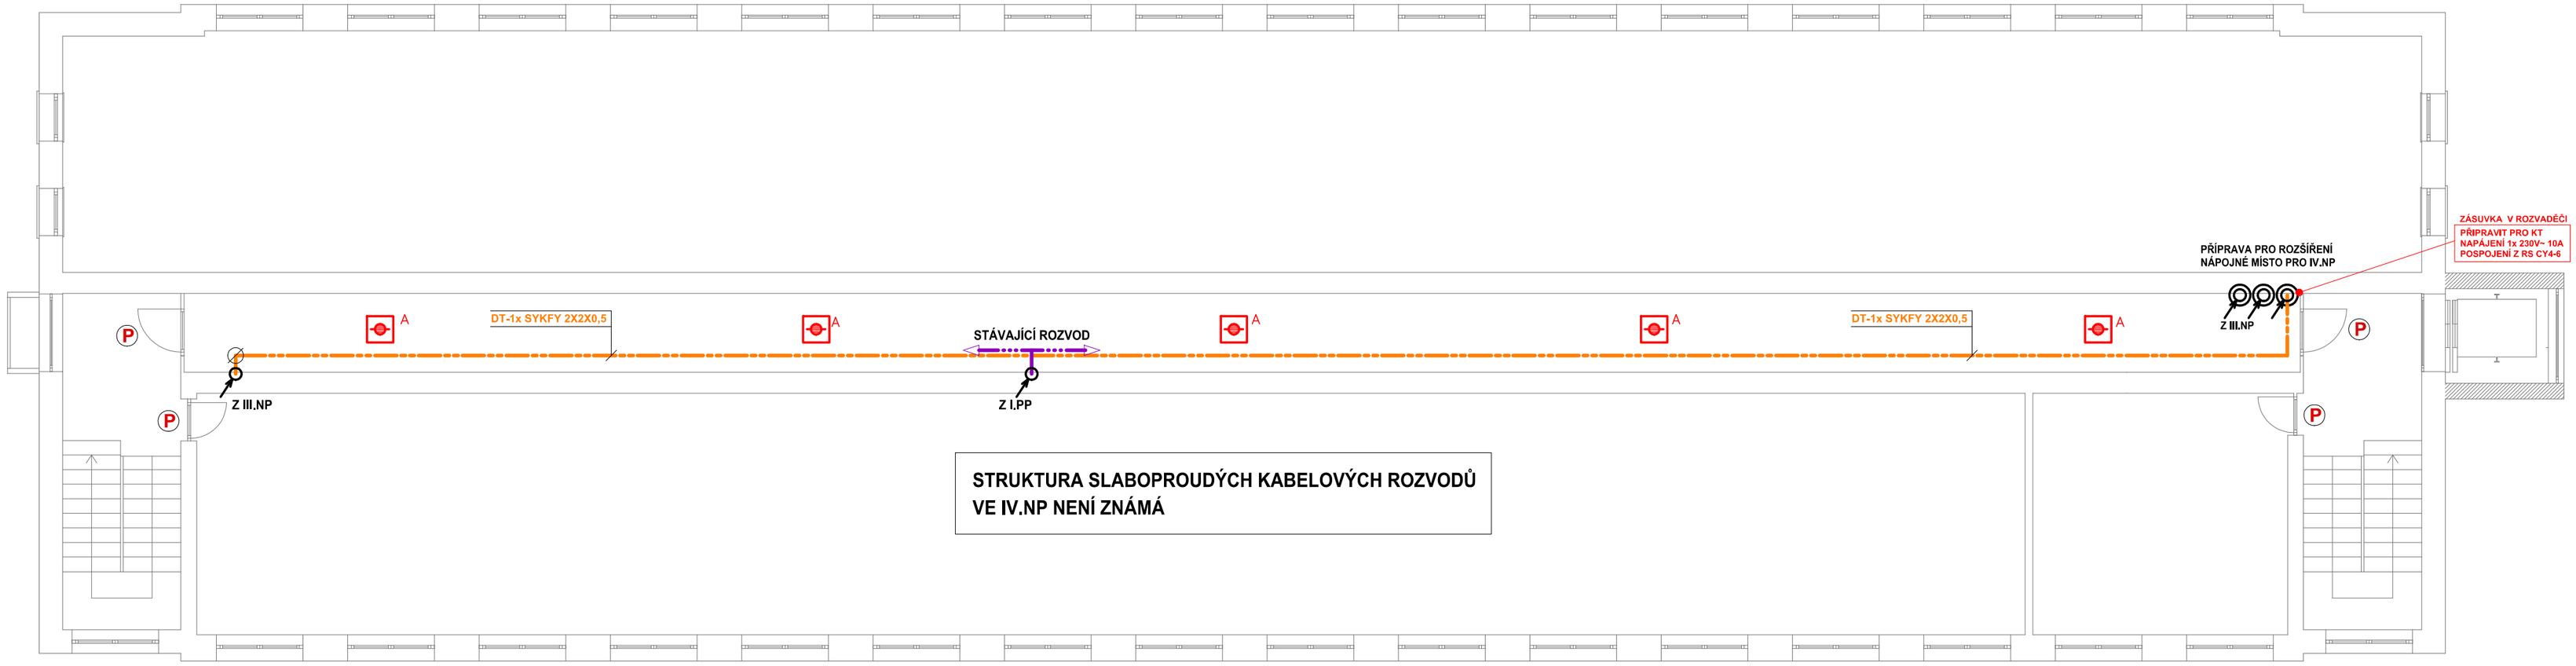

LEGENDA ZNAČEK

- A — DETEKTOR KOUŘE AUTONOMNÍ
- ELEKTRICKÝ VRÁTNÍK + ZVONKOVÉ TABLO - BYTY
- ZDROJ VRÁTNÍKU - BYTY
- ELEKTRICKÝ ZÁMEK
- DOMÁCÍ TELEFON
- BYTOVÝ ROZVADĚČ SLABOPROUDU
- DATOVÁ ZÁSUVKA 1X RJ45
- TELEVIZNÍ ZÁSUVKA KONCOVÁ R/S/T
- ROZVADĚČ MIS 1B
- ROZVADĚČ TKR
- UZEMĚNÍ
- SVORKA

LEGENDA ČAR:

- ROZVODY STRUKTUROVANÉ KABELÁŽE
- ROZVODY STA
- ROZVODY DOMÁCÍ TELEFON

LEGENDA KABELOVÉ TRASY

- KABELOVÁ TRASA KLESNUTÍ, STOUPNITÍ VEDENÍ
- KABELOVÁ TRASA STOUPÁNÍ, KLESÁNÍ PRUBĚŽNÉ
- KABELOVÁ TRASA KONEČNÉ STOUNUTÍ, KLESNUTÍ VEDENÍ
- 140x60 — KABELOVÁ TRASA V DRÁTĚNÉM ŽLABU 140x60
- LV — KABELOVÁ TRASA V LIŠTĚ PVC
- KABELOVÁ TRASA V ELEKTROINSTALAČNÍ TRUBCE
- KABELOVÁ TRASA POD OMÍTKOU

POZNÁMKA:

PROSTUPY KABELŮ POŽÁRNĚ DĚLÍCÍMI KONSTRUKCEMI POŽÁRNĚ UTĚSNIT - POŽÁRNÍ ODOLNOST PŘÍSLUŠNÉ STAVEBNÍ KONSTRUKCE VIZ. POŽADAVKY V TECH. ZPRÁVĚ PBŘS.

PŘI KLADENÍ KABELŮ SLABOPROUDÝCH ROZVODŮ DODRŽET ODSTUPY OD OSTATNÍCH ROZVODŮ:
- DO 5m SOUBĚHU 6cm, NAD 5m SOUBĚHU 20cm A PŘI KŘÍŽOVÁNÍ 1cm (MIN. DLE ČSN 33 2000-5-52)

OCHRANA PŘED NEBEZPEČNÝM DOTYKEM NEŽIVÝCH ČÁSTÍ DLE ČSN 33 2000-4-41:
- SÍŤOVÝ ZDROJ SAMOČINNÝM ODPOJENÍM OD ZDROJE
- OSTATNÍ PRVKY MALÝM NAPĚTÍM SELV

V TRUBKÁCH NECHAT PROTAHOVACÍ DRÁTY

STÁVAJÍCÍ STAV SLABOPROUDÝCH ROZVODU VE IV.NP NENÍ ZNÁM !!!
VE IV.NP BUDE PROVEDENA VÝMĚNAVÝMĚNA DOMÁCÍCH TELEFONŮ

ULOŽENÍ KABELŮ DLE: ČSN332000-5-52, ČSN342300, ČSN 341050, ČSN 342305, EN 50173

HIP:	ZODP. PROJEKTANT:	VYPRACOVAL:	EPROSS SLABOPROUDÁ ZAŘÍZENÍ Pavel Čada 561 02, Dolní Dobrouč 419 GSM: 773 531 800
ING.MIROSLAV STRÁNSKÝ	PAVEL BARTOŇ	PAVEL ČADA	
INVESTOR : MĚSTO ÚSTÍ NAD ORLICÍ			
MÍSTO STAVBY: DUKELSKÁ, Č.P.300, ÚSTÍ NAD ORLICÍ			
AKCE: PODPOROVANÉ BYTY DUKELSKÁ Č.P.300 – ÚSTÍ NAD ORLICÍ		FORMÁT:	A2
		DATUM:	4/2013
		ÚČEL:	DSP
ČÁST: ZAŘÍZENÍ SLABOPROUDÉ ELEKTROTECHNIKY		MĚŘÍTKO:	1:100
OBSAH: PŮDORYS IV.NP		ČÍSLO VÝKRESU:	D.1.4.6 SLP