



Služby pro naše město...

Váš dopis zn. / ze dne ... / 12. 6. 2017
Naše značka TEP/660/2017/ZD
Vyřizuje / kontakt Doseděl / 465 519 855
V Ústí nad Orlicí 15. 6. 2017

MILLICH, s.r.o.
Ing. David Millich
Dolní Sloupnice 101
565 53 Sloupnice

Věc: VYJÁDŘENÍ k průběhu podzemních vedení / k napojení na podzemní vedení / k PD k provádění stavebních prací na sítích / ve správě obchodní firmy TEPVOS, spol. s r.o. vyjádření číslo: 128/2017

Akce: Modernizace výtahů v Centru sociální péče města Ústí nad Orlicí č. p. 1343 na p. p. č. 973/7 a st. p. č. 2844 v k. ú. Ústí nad Orlicí

Katastrální území:	Ústí nad Orlicí	Investor:	Město Ústí nad Orlicí
Zájmové území:	ulice Na Pláni	Zhotovitel:	...

V uvedeném zájmovém území v katastrálním území Ústí nad Orlicí, zvýrazněném na Vámi předložené situaci, se **nenachází žádné inženýrské sítě** ve správě obchodní firmy TEPVOS, spol. s r.o. Při provádění případných zemních prací **nedojde** k dotčení s podzemními sítěmi v naší správě.

K plánované realizaci modernizace výtahů v budově č. p. 1343 v k. ú. Ústí nad Orlicí nemáme připomínek při splnění níže uvedených požadavků:

- 1) Upozorňujeme, že vlastníkem vodovodní nebo kanalizační přípojky, případně jejích částí, je vlastník pozemku nebo stavby připojené na vodovodní řád nebo veřejnou kanalizaci. Jednotlivé přípojky nejsou majetkem naší společnosti a jejich přesné umístění není vždy přesně uvedeno v poskytovaných mapových podkladech naší společnosti.
- 2) Toto vyjádření je platné pouze pro rozsah prací v zájmovém území vyznačeném žadatelem v přiložené situaci, případně pro provádění zemních prací, které jsou jednoznačně vymezeny v předložené projektové dokumentaci. Vyjádření se týká následujících podzemních sítí: veřejný vodovodní řád, kanalizace, rozvody tepla, kabelové vedení veřejného osvětlení a světelné signalizace v Ústí nad Orlicí a přidružených katastrálních území. **Platnost tohoto vyjádření je omezena na dobu 12 měsíců. Platnost vyjádření končí dne 15. 6. 2018.** Po uplynutí doby platnosti, případně při změně velikosti zájmového území, rozsahu prací nebo změně stupně PD je nutno požádat o nové vyjádření nebo prodloužení platnosti tohoto vyjádření.

S pozdravem


TEPVOS, spol. s r.o.
Královéhradecká 1566
562 01 Ústí nad Orlicí
-1- IČ: 259 45 793 DIČ: CZ259 45 793

Zdeněk Doseděl
technická dokumentace
středisko investic
TEPVOS, spol. s r.o.

Před realizací výkopových prací na veřejném prostranství musí být vydán souhlas Města Ústí nad Orlicí ke zvláštnímu užívání tohoto prostranství a v případě zásahu do komunikace (silnice, chodník, nebezpečná komunikace) musí být vydán i souhlas správce komunikací – Odbor rozvoje města Ústí nad Orlicí.

Nedílnou součástí tohoto vyjádření jsou uvedené přílohy:

Příloha: Situace s vyznačeným zájmovým územím a zakreslením sítí.
Kopie žádosti o vyjádření k podzemním sítím.

Počet příloh: 2

Počet listů příloh: 3

Spis. znak: 6.1.4.

Označení:

TEPVOS, spol. s r.o.
Královéhradecká 1566, 562 01 Ústí nad Orlicí
IČ: 259 45 793, DIČ: CZ259 45 793
tel.: 465 519 841, tepvos@tepvos.cz
www.tepvos.cz

Obchodní firma registrovaná v obchodním rejstříku
vedeném u Krajského soudu v Hradci Králové v oddílu C / 16762
Bankovní spojení ČSOB, a.s. pobočka Ústí nad Orlicí
Číslo účtu: 168 752 599/0300


V.C. 128/2017
2845

TEPVOS

DN 180 L 1970 - 1979

v zástupném území se nenachází, nachází
zařízení ve správě TEPVOS, spol. s r.o..
Před započatím zemních prací nutno vytyčit
toto vyjádření platí po dobu: 12 měsíců

Datum: 15.6.2017

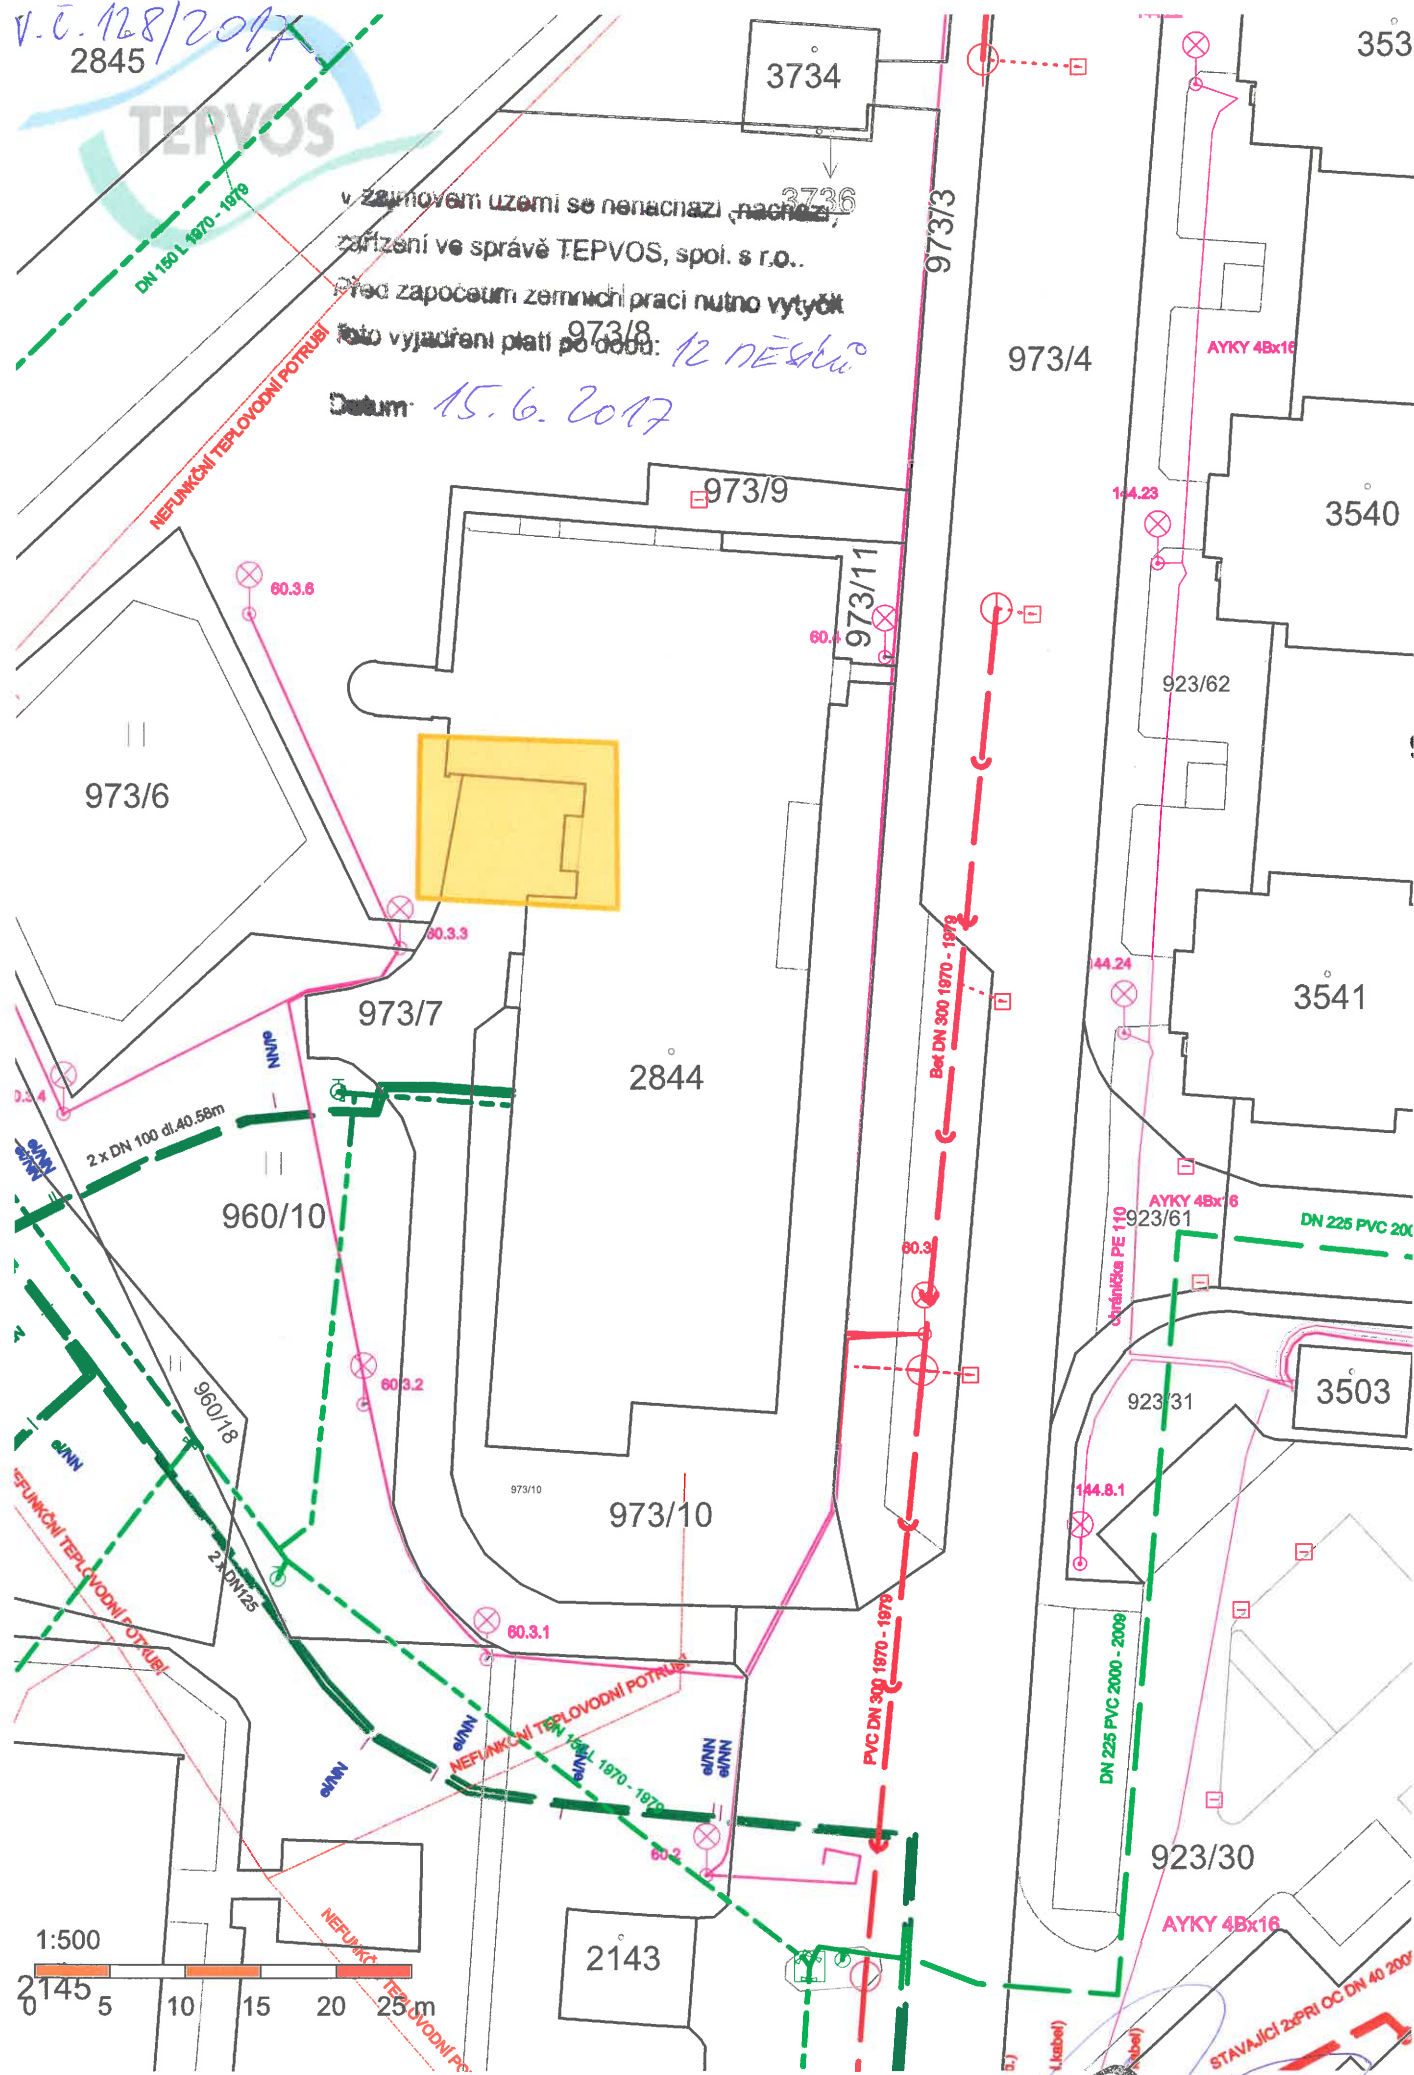

1:500
0 5 10 15 20 25 m

TEPVOS, spol. s r.o.
Králováhradecká 1566
562 01 Ústí nad Orlicí
IČ: 25945793 DIČ: CZ25945793



ŽÁDOST

o vyjádření k existenci - průběhu / napojení / přeložení / provádění nových sítí nebo projektové dokumentaci ve správě TEPVOS, spol. s r.o.

Služby pro naše město...

13-06-2017

Žádám tímto o vyjádření k:

- ☒ průběhu podzemních sítí ve správě TEPVOS, spol. s r.o. za účelem provádění 5
zemních prací, PŘÍPRAVA PROJEKTU 1 6.1.4.
- ☐ napojení na podzemní vedení ve správě TEPVOS, spol. s r.o.
- ☐ předložené projektové dokumentaci stavebního díla
- ☐ provádění přeložek inženýrských sítí ve správě TEPVOS, spol. s r.o.
- ☐ provádění nových inženýrských sítí ve správě TEPVOS, spol. s r.o.

Upozornění: Vyjádření je primárně zasíláno v elektronické podobě na Vámi uvedenou e-mailovou adresu. Zaslání poštou nebo osobní převzetí pouze po předchozí dohodě.

Naše vyjádření se týká následujících podzemních sítí: vodovodní řád, kanalizační stoka, veřejné osvětlení, světelná signalizace a rozvody tepla na území města Ústí nad Orlicí a přidružených katastrálních území. (Černovír, Dolní Houžovec, Gerhartice, Horní Houžovec, Hylváty, Kerhartice nad Orlicí, Knapovec a Oldřichovice)

Žadatel:

Název organizace: MILLICH, s.r.o. IČ: 24757977 DIČ:
Jméno žadatele: Ing. David Millich E-mail: millich@email.cz Telefon: 724 088 856
Adresa sídla - ulice: Dolní Sloupnice ČP: 101 Obec: Sloupnice PSČ: 56553

Identifikace stavby:

Název akce: Modernizace výtahů v Centru sociální péče města Ústí nad Orlicí
Katastrální území: Ústí nad Orlicí **Číslo dotčených parcel:** 973/7 a 2844
Bližší označení místa - ulice: Na Pláni **ČP:** 1343
Předpokládaný termín zahájení realizace díla: 11/2017
Předpokládaný termín ukončení realizace díla: 6/2018

Odpovědná osoba: /osoba odpovídající za dodržení podmínek vyjádření, kvalitu práce, stavbu, atd./

Jméno žadatele: Ing. David Millich Telefonní kontakt: 724 088 856

Přílohy nutné k vydání vyjádření:

1. situace s vyznačeným zájmovým územím stavby (zakreslení umístění stavby do katastrální mapy)
2. zpracovaná projektová dokumentace stavby (případně další dokumenty – studie apod.)

Informace:

Požadavky vydaného vyjádření budou příslušným úřadem zařazeny do podmínek stavebního povolení /SP/ územního souhlasu nebo dalších stupňů stavebního řízení uvedené akce.

V Ústí nad Orlicí dne: 12.6.2017


.....
razítko a podpis žadatele

TEPVOS, spol. s r.o.
Královéhradecká 1566, 562 01 Ústí nad Orlicí
IČ: 259 45 793, DIČ: CZ259 45 793
tel.: 465 519 841, tepvos@tepvos.cz
www.tepvos.cz

Obchodní firma registrovaná v obchodním rejstříku
vedeném u Krajského soudu v Hradci Králové v oddílu C / 16762
Bankovní spojení ČSOB, a.s. pobočka Ústí nad Orlicí
Číslo účtu: 168 752 599/0300

