



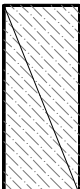
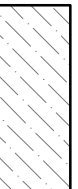






**Příčný řez A - A':**

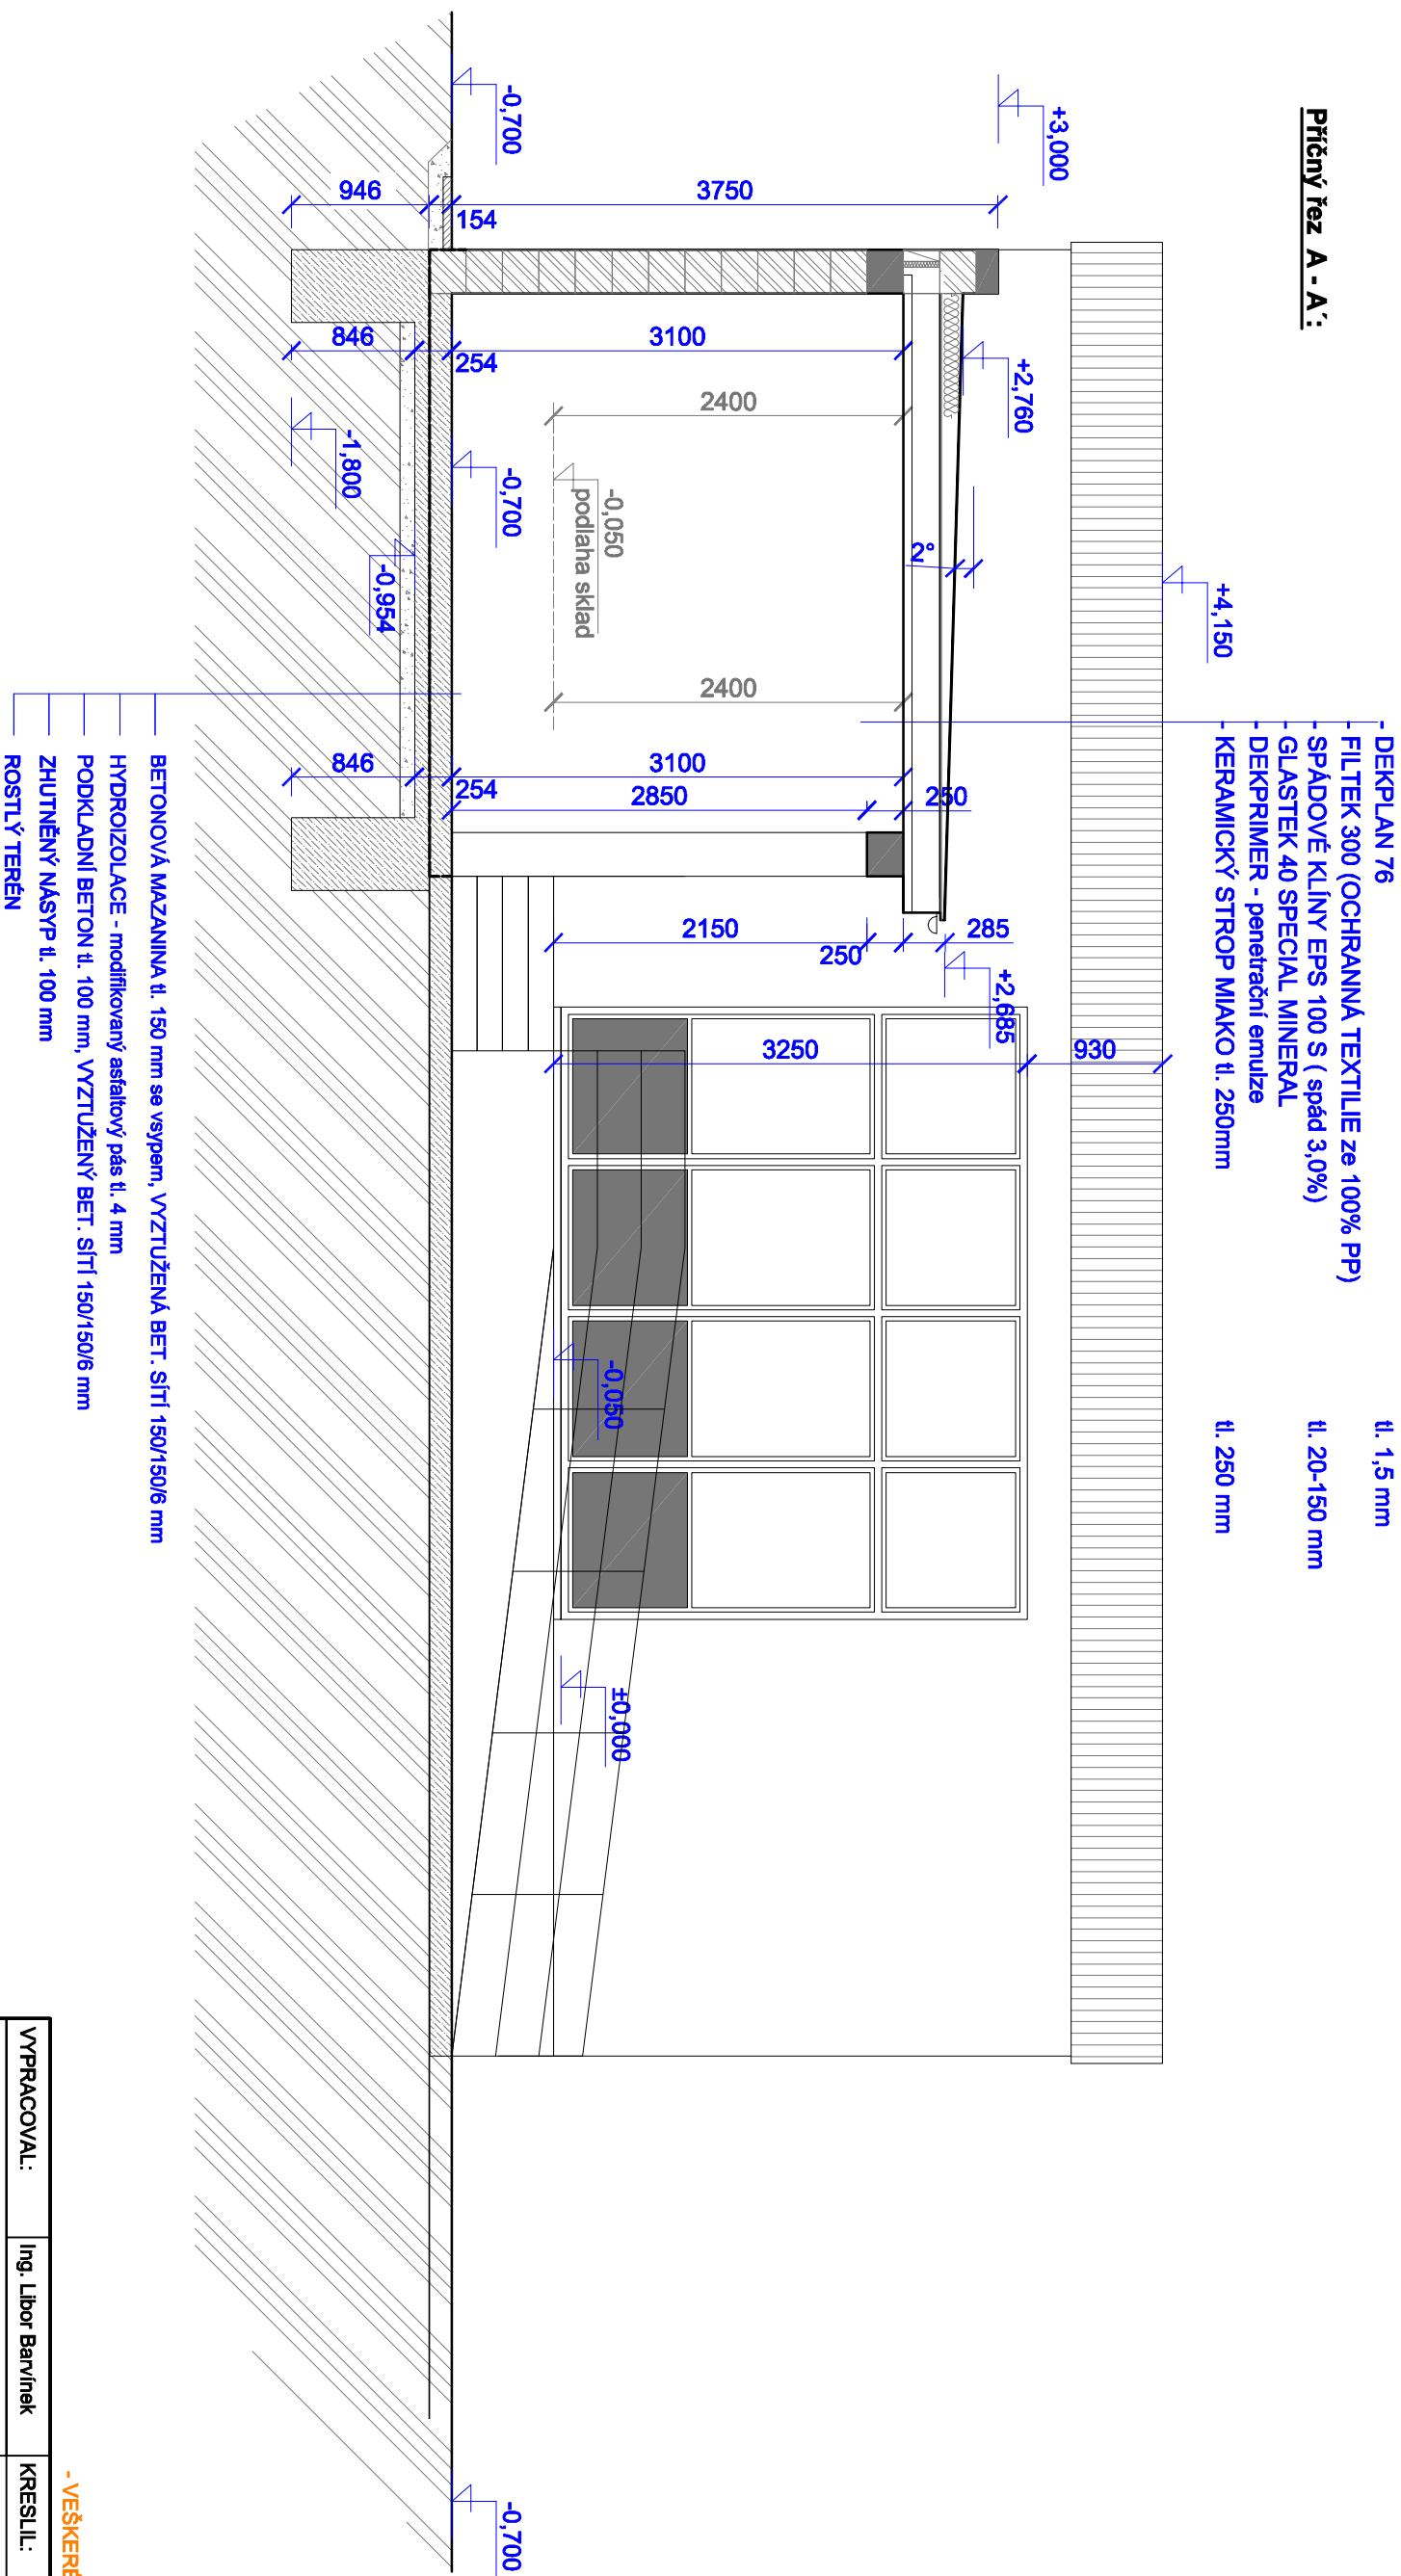


- DEKPLAN 76 ti. 1,5 mm
- FILTEK 300 (OCHRANNA TEXTILIE ze 100% PP)
- SPÁDOVÉ KLINY EPS 100 S (spád 3,0%) ti. 20-150 mm
- GLASTEK 40 SPECIAL MINERAL
- DEKPRIMER - penetrační emuze
- KERAMICKÝ STŘOP MIAKO ti. 250mm ti. 250 mm

## LEGENDA MATERIÁLŮ:

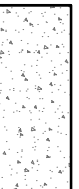- |   |  |
|---|--|
|  | <b>STÁVAJÍCÍ ZDIVO</b>   |
|  | <b>ZDIVO POROTHERM 30 Profi</b><br>- broušená cihla na maltu<br>pro tenké spáry PTH        |
|  | <b>ZDIVO POROTHERM 14 Profi</b><br>- broušená cihla na maltu<br>pro tenké spáry PTH        |
|  | <b>ZDIVO ZTRACENÉHO BEDNĚNÍ</b><br>BEST tl. 300 a 400mm<br>beton: C20/25<br>výztuž: R10505 |
|   | <b>BETONOVÁ SMĚS NA ZÁKLADOVÉ PÁSY + DESKU</b> třída C16/20                                |
|    | <b>ŽELEZOBETONOVÝ VĚNEC</b><br>4ØR12, třtiny ØR6 á 240 mm,<br>beton C 20/25                |
|    | <b>BETONOVÁ MAZANINA</b>   |
|    | <b>ZHUŤNĚNÝ NÁSYP</b><br>- BUDE HUTNĚN PO VRSTVÁCH   |
|    | <b>ROSTLÝ TERÉN</b>  |

**- VEŠKERÉ ROZMĚRY JE NUTNÉ OVĚŘIT PŘI REALIZACI PŘÍMO NA STAVBĚ !!!**

VYPRACOVAL:	Ing. Libor Barvínek	KRESLIL:	Ing. Libor Barvínek
KRAJ: Pardubický	OBEČ: Ústí nad Orlicí - Kerhartice		
INVESTOR: Město Ústí nad Orlicí, Sychrova 16, 562 01 Ústí nad Orlicí			
AKCE:	Přístavba venkovní kryté dílny u MŠ Ústí nad Orlicí - Kerhartice		
NÁZEV VÝKRESU:	 Ing. Libor Barvínek projektová činnost ve výstavbě Sopotnice 249, 561 15 Sopotnice		
	DATUM:	07/2017	
	ARCH. ČÍSLO:		
	MĚŘÍTKO:	Č. VÝKRESU:	
	1:50	D - 1.4.	