



POHLED JIŽNÍ:

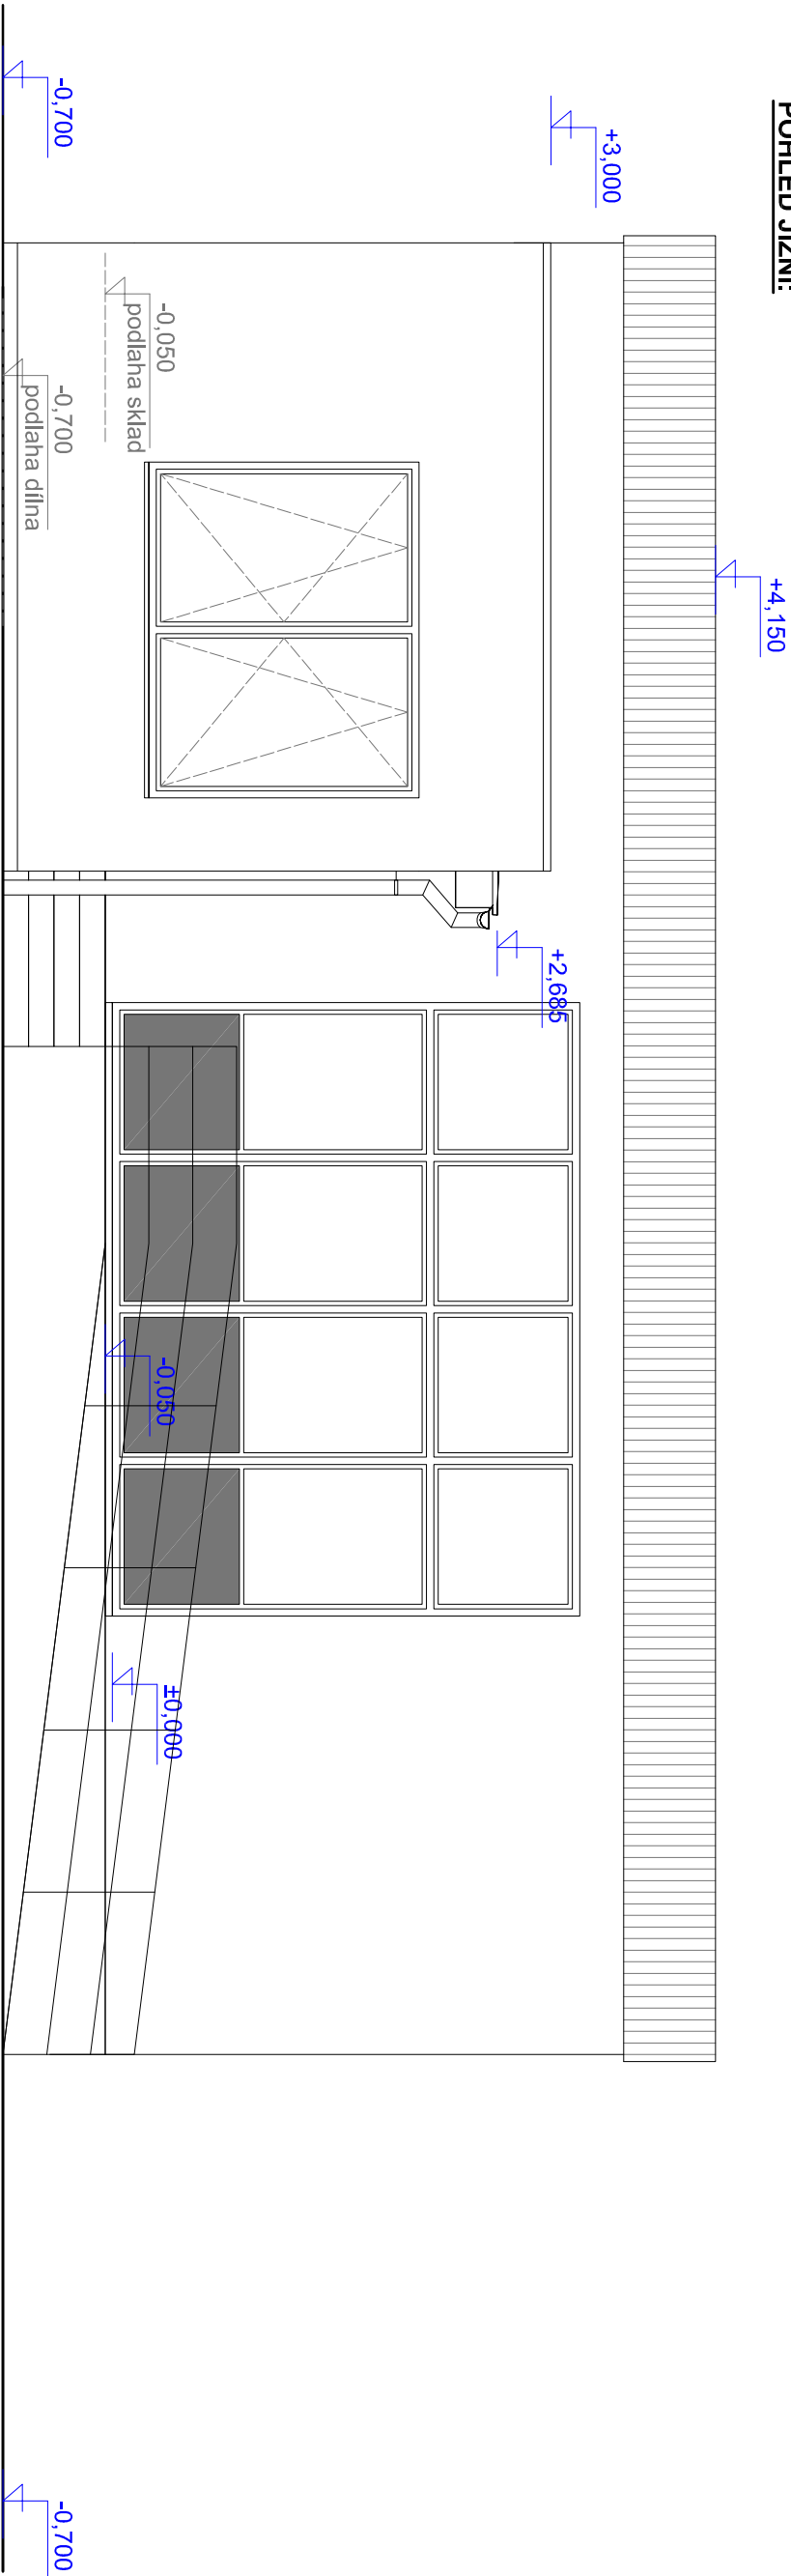

POHLED VÝCHODNÍ:

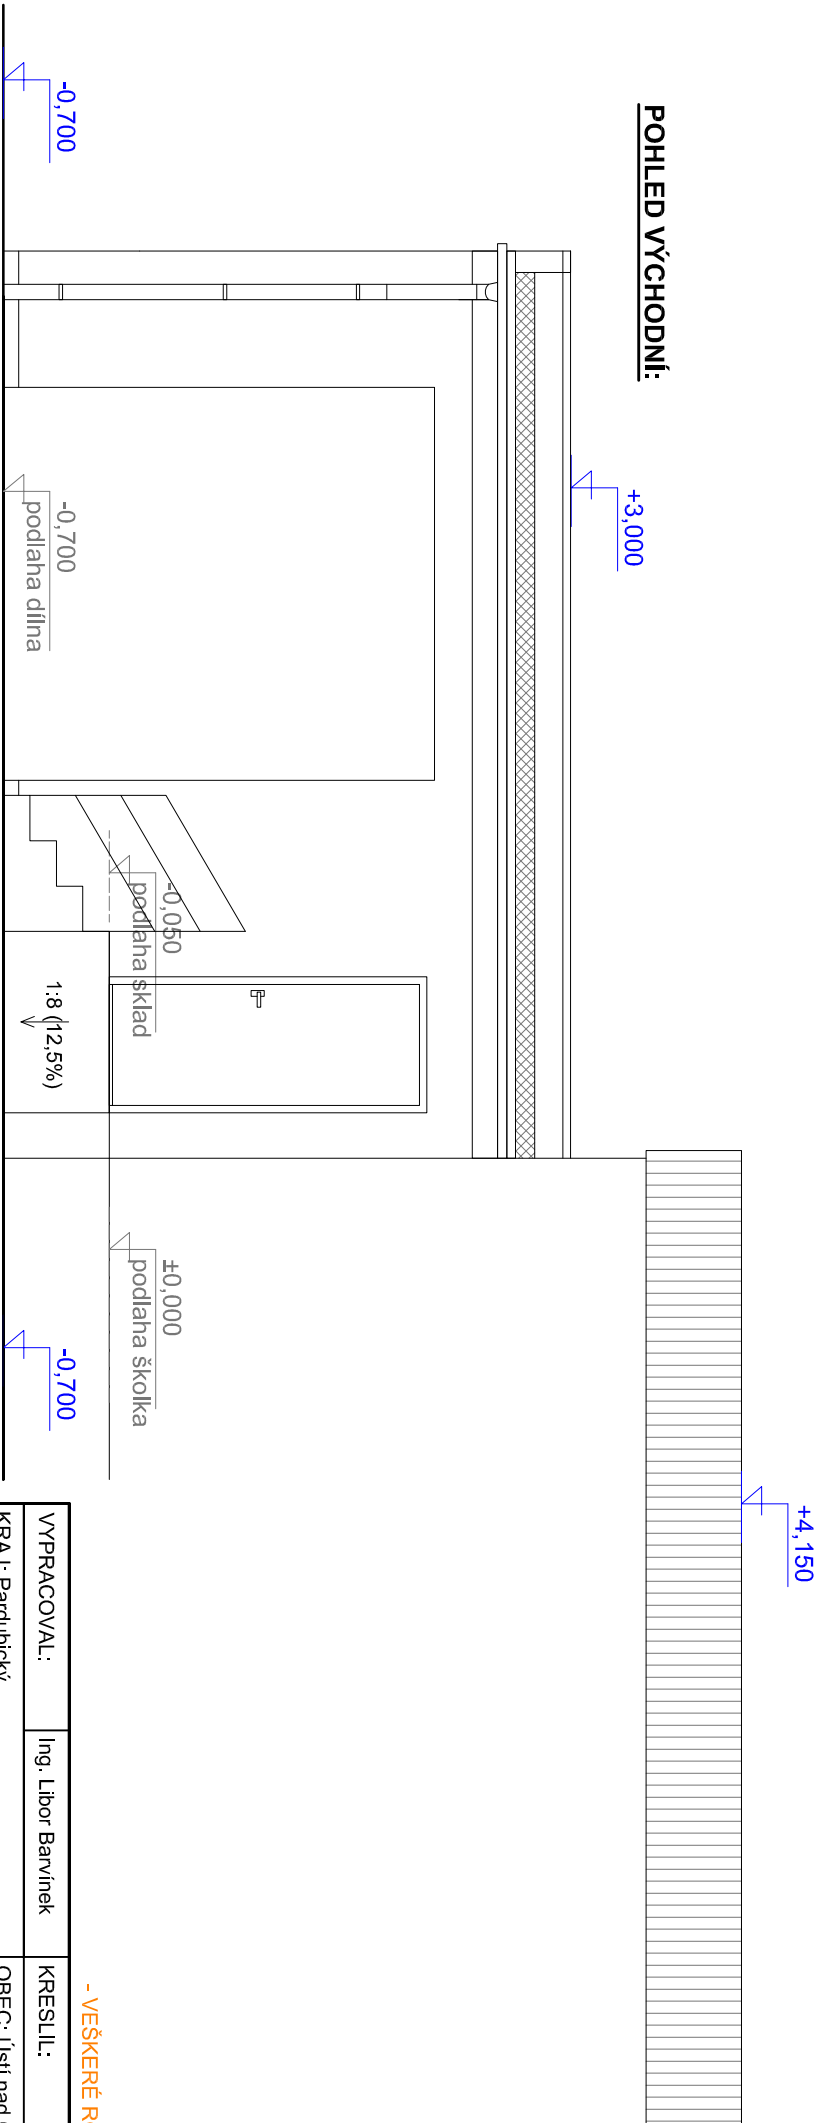

- VEŠKERÉ ROZMĚRY JE NUTNÉ OVĚŘIT PŘI REALIZACI PŘIMO NA STAVBĚ !!!

VYPRACOVAL:	Ing. Libor Barvíněk	KRESLIL:	Ing. Libor Barvíněk
KRAJ:	Pardubický	OBEC:	Ústí nad Orlicí - Kerhartice
INVESTOR:	Město Ústí nad Orlicí, Sychrova 16, 562 01 Ústí nad Orlicí		
AKCE:	Přístavba venkovní kryté dílny u MŠ Ústí nad Orlicí - Kerhartice		
NÁZEV VÝKRESU:	Pohledy		

Ing. Libor Barvíněk
projektová činnost ve výstavbě
Sopotnice 249, 561 15 Sopotnice

http://www.projekt-komplekt.cz

DATUM:	07/2017
ARCH.ČÍSLO:	
MĚŘÍTKO:	1:50
Č. VÝKRESU:	D - 1.6.