


4.NP

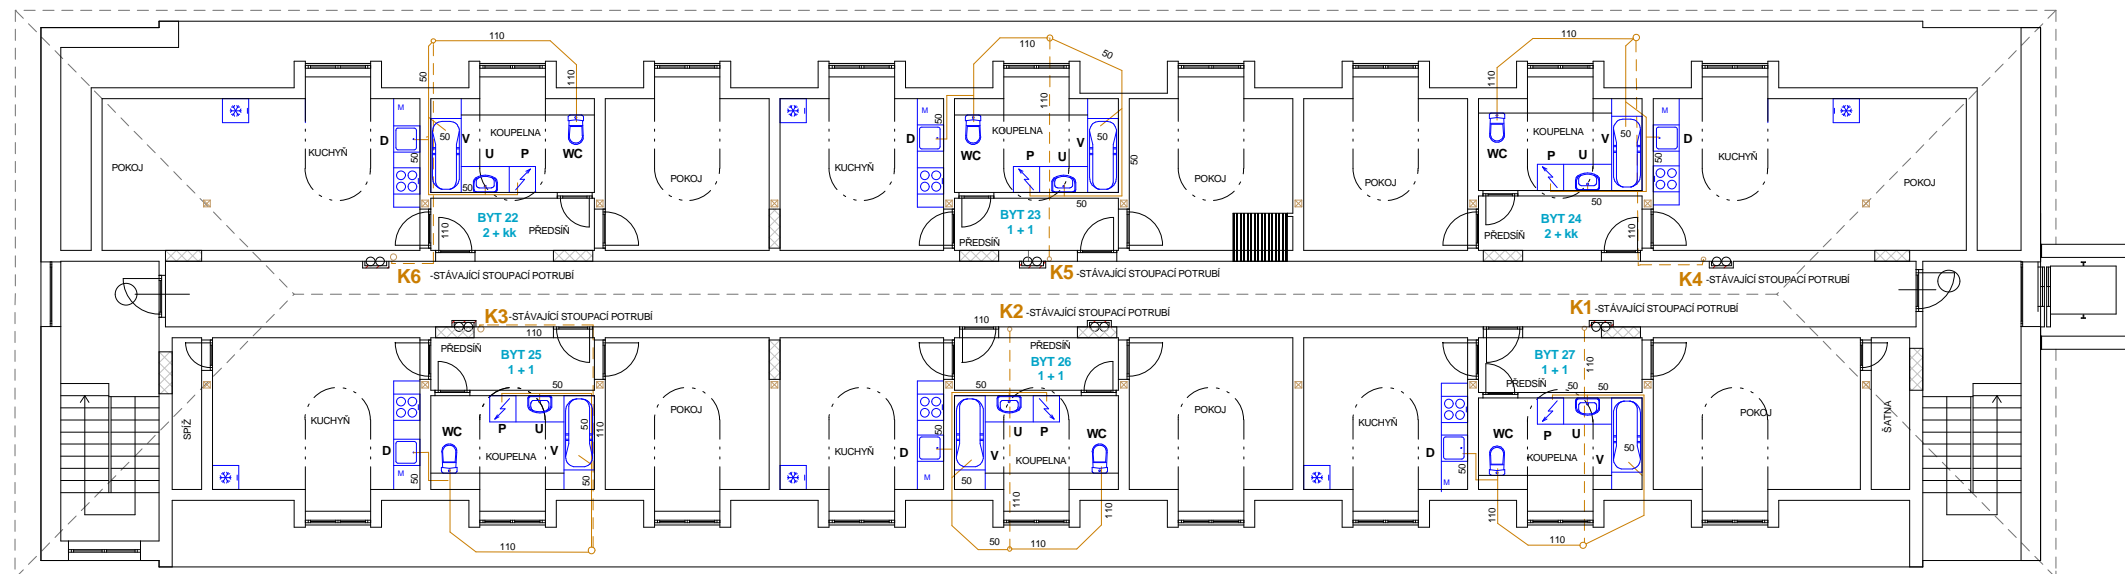

LEGENDA:

- U** - UMYVADLO + UMYVADLOVÝ SIFON
- WC** - KLOZET+ZÁVĚSNÝ MODUL
- P** - PRAČKOVÝ SIFON PODOMÍTKOVÝ
- D** - SIFON DŘEZOVÝ S PŘIPOJENÍM PRO MYČKU + DŘEZ
- V** - VANA délky 1600 mm + SIFON VANOVÝ
- - STÁVAJÍCÍ POTRUBÍ VEDENO POD STROPEM 3.NP
- - POTRUBÍ VEDENO PODLAHOU A NEBO PŘÍČKOU V 4.NP