



4.NP - STÁVAJÍCÍ STAV

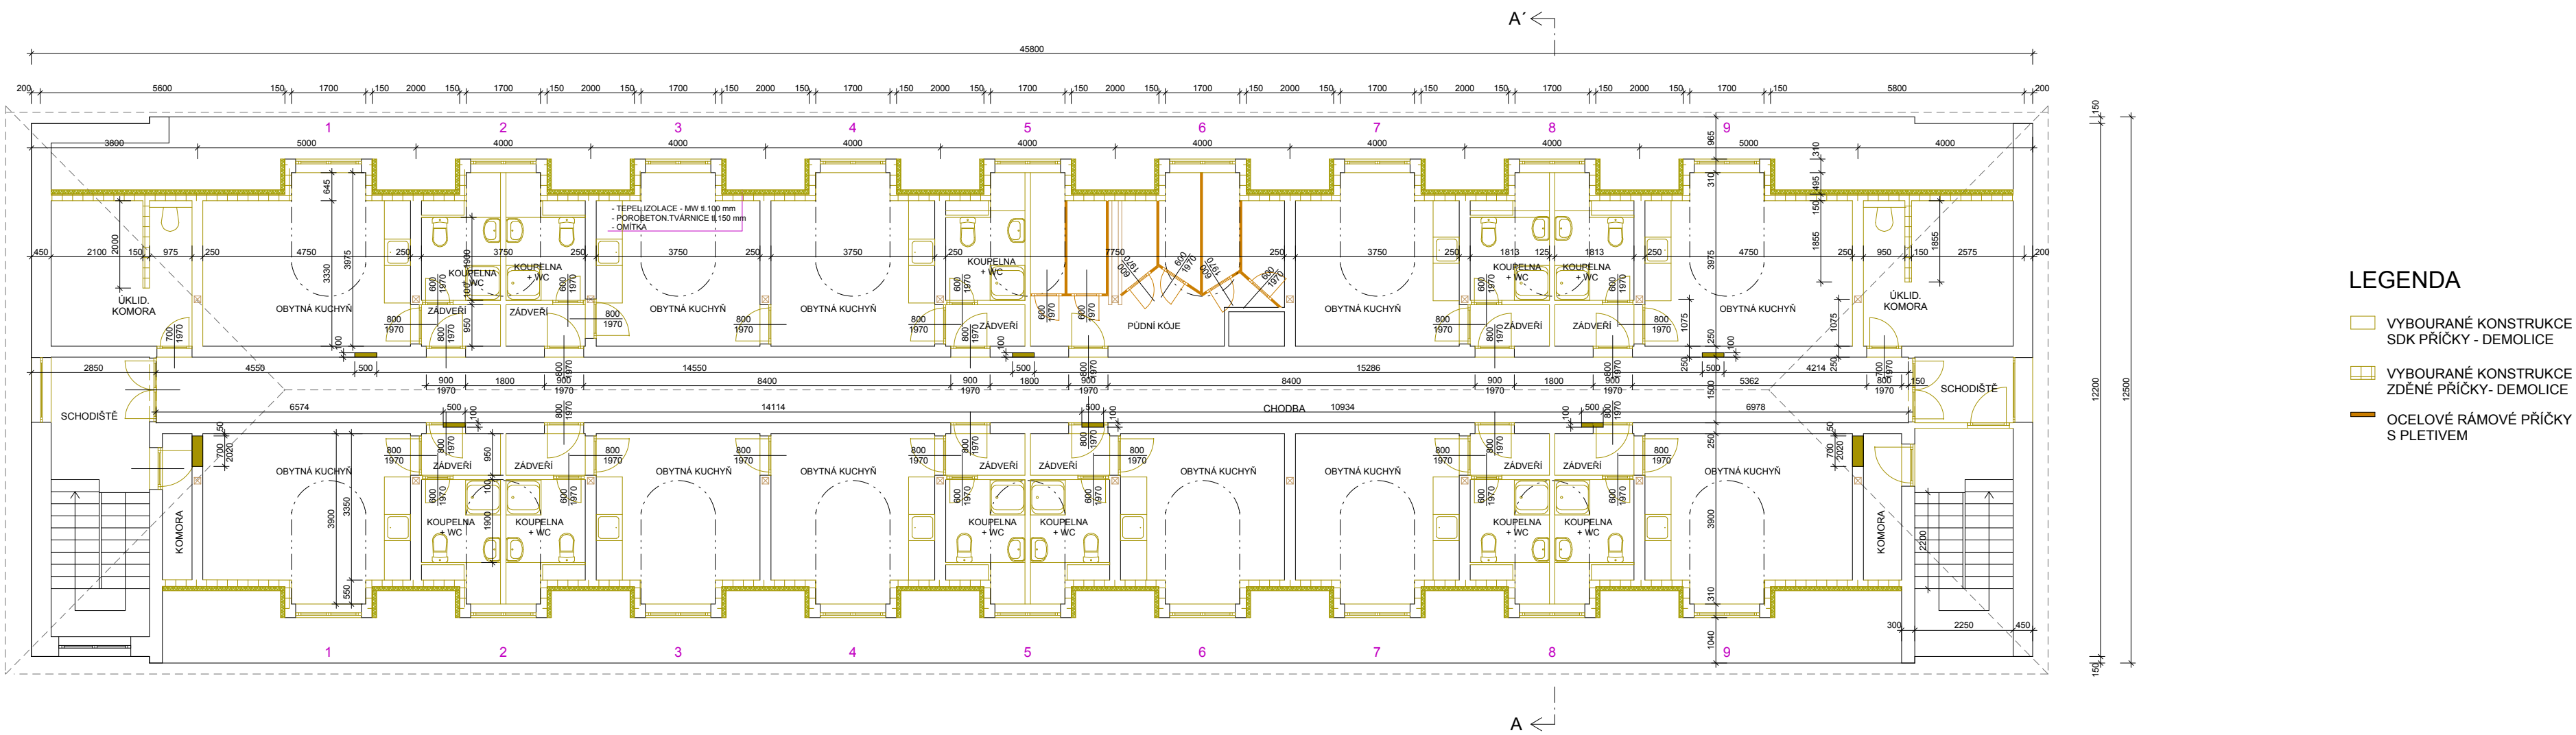

ŘEZ A - A' M 1 : 75

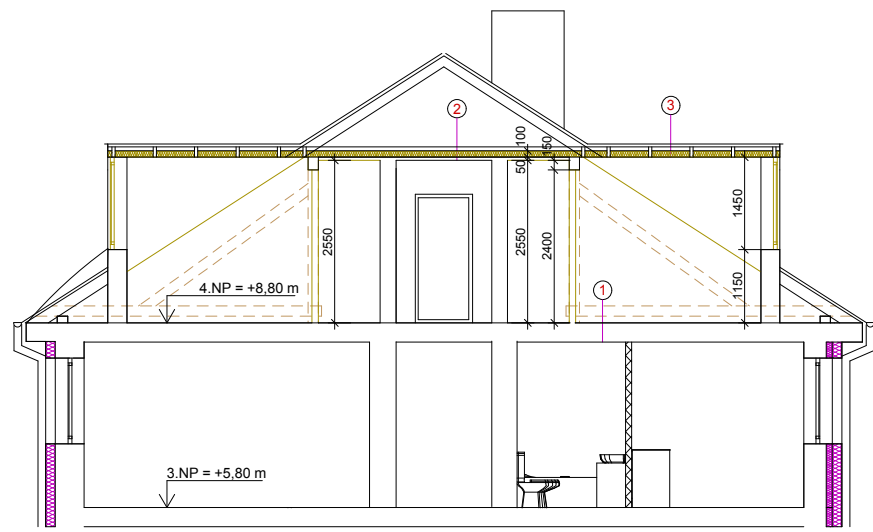

LEGENDA:

- 1 KERAM. DLAŽBA / PVC
STÁVAJÍCÍ KONSTRUKCE
- 2 TEPELNÁ IZOLACE (100-120mm)
+ DŘEV. KLEŠTINY
PAROZÁBRANA
SDK PODHLED
- 3 PLECHOVÁ KRYTINA
POJISTNÁ HYDROIZOLACE - LEPENKA / FOLIE
DŘEVĚNÉ BEDNĚNÍ - PRKNA 22 mm
TEPELNÁ IZOLACE (100-120mm)
+ DŘEV. KROKVE
PAROZÁBRANA
SDK PODHLED
- SKLADBA: ŠIKMÁ STŘECHA - KROKVE
TEPELNÁ IZOLACE (140-160mm)
+ DŘEV. KROKVE
PAROZÁBRANA
SDK PODHLED