


# SVISLÉ SCHÉMA - 4.NP


VENKOVNÍ VÝPOČTOVÁ TEPLOTA: - 15°C

TEPLOVODNÍ SYSTÉM: 60/45°C


## SVISLÉ SCHÉMA - SV ČÁST

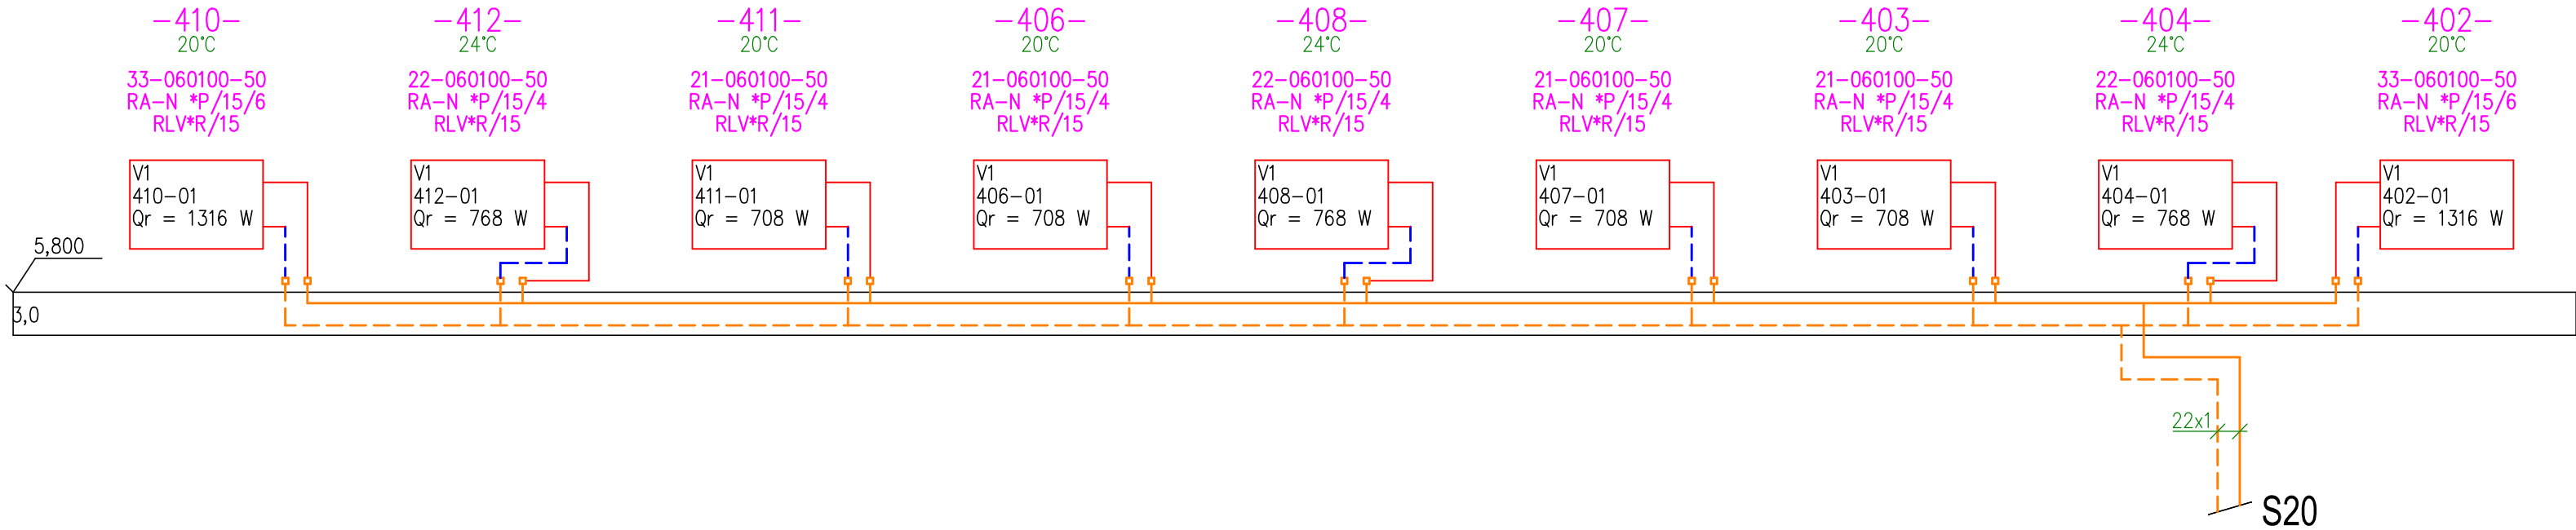

## SVISLÉ SCHÉMA - JZ ČÁST

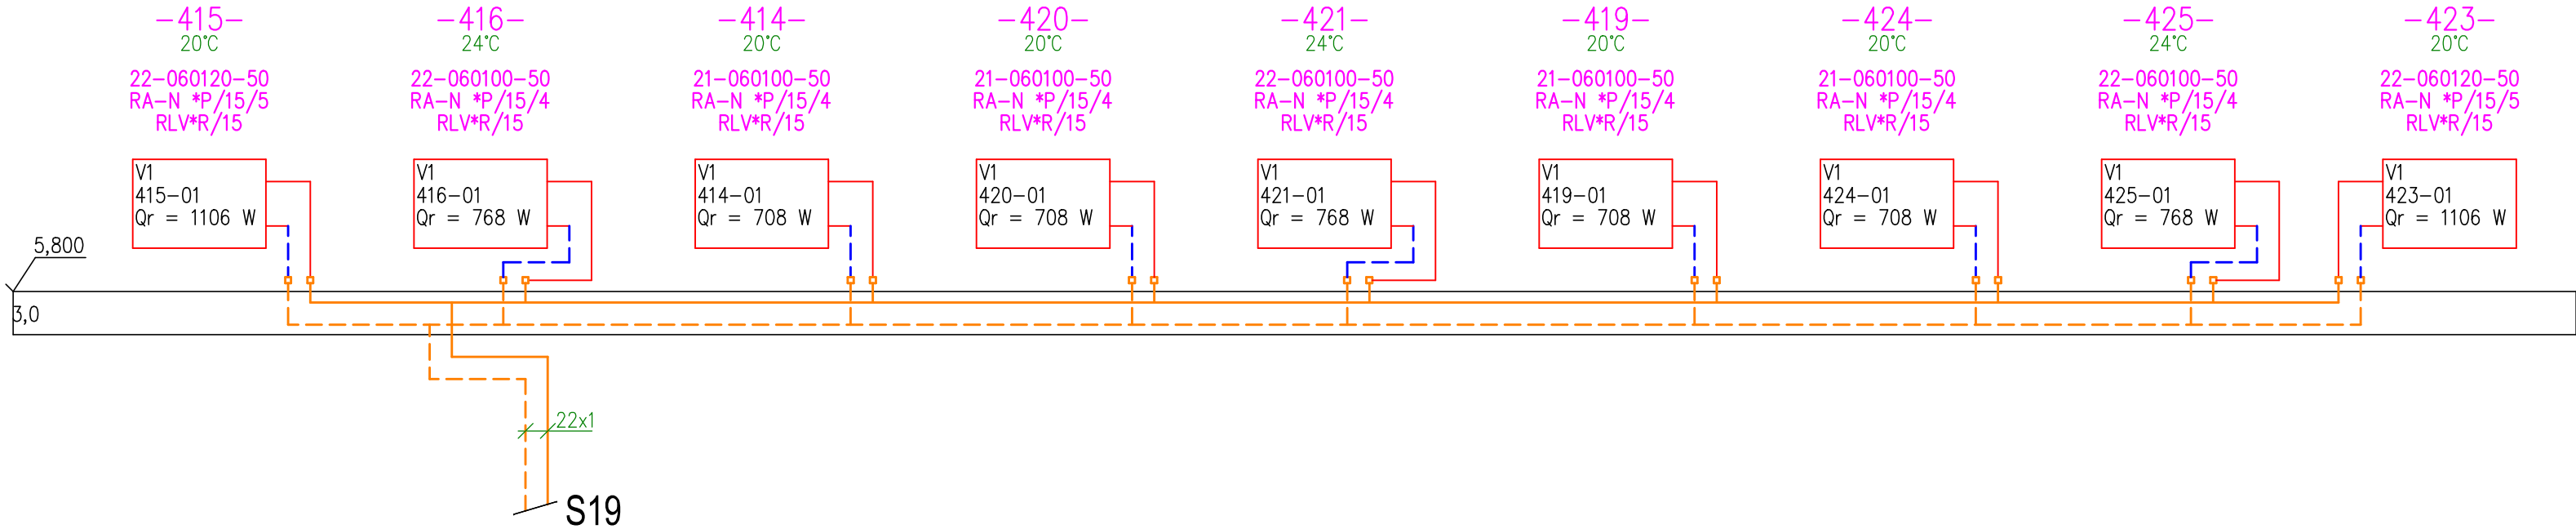

### OTOPNÁ TĚLESA:

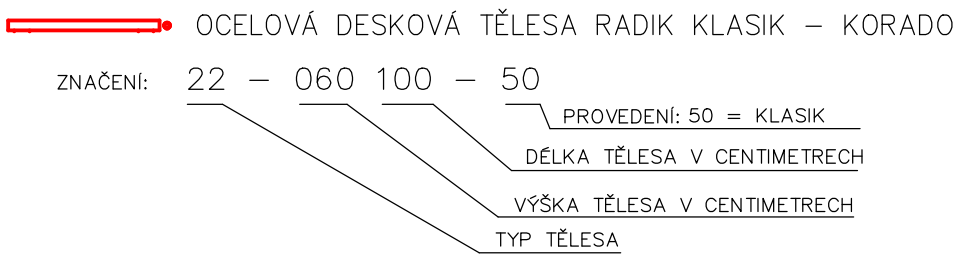

UZÁVĚRY A NAPOJENÍ DESKOVÝCH OCELOVÝCH TĚLES KLASIK

PŘIPOJENÍ PŘES REGULAČNÍ VENTIL DANFOSS RA-N (přímý) -  
- STUPEŇ PŘEDNASTAVENÍ VENTILU JE PŘEDBĚŽNÝ (BUDE UPRAVENO PŘI TOPNÉ ZKOUŠCE)  
NAPOJENÍ NA VRATNÉ POTRUBÍ PŘES UZAVÍRACÍ ŠROUBENÍ DANFOSS RLV (rohově)

VŠECHNA TOPNÁ TĚLESA BUDOU OSAZENA TERMOSTATICKOU HLAVICÍ

### ROZVODY TEPLA

STÁVAJÍCÍ PŘÍVODNÍ A VRATNÉ POTRUBÍ ÚT  
Z TRUBEK MĚDĚNÝCH SUPERSAN  
ROZMĚRY 15x1, 18x1, 22x1

PŘÍPOJKY K TĚLESŮM VEDENY V PODLAŽE

NOVÉ PŘIPOJOVACÍ POTRUBÍ DESKOVÝCH TĚLES VEDENÉ VOLNĚ V MÍSTNOSTI  
Z TRUBEK MĚDĚNÝCH SUPERSAN  
BUDE NATŘENO PŘÍSLUŠNÝM NÁTĚREM V BÍLÉ BARVĚ  
VIDITELNÉ SPOJE MĚKKÉ PÁJENÍM, PŘÍP. LISOVÁNÍM  
SKRYTÉ SPOJE V PODLAŽE PÁJENÍM NATVRDO, PŘÍP. LISOVÁNÍM

PŘÍPOJKY TĚLES - Cu 15x1

S19 STOUPACÍ POTRUBÍ

VYPRACOVAL	Bc. Hana Pirklová	ZODP.PROJEKTANT	Jiří Kamenický	JIŘÍ KAMENICKÝ Projektová činnost spec.vytápění a zdrav.technika Dlouhá Třebová 211,PSČ 56117 IČO 60145277, tel: 605 439 000							
HL.PROJEKTANT	Jiří Kamenický										
INVESTOR	Město Ústí nad Orlicí, Sychrova 16, 562 01 Ústí nad Orlicí			ÚČEL		DPS					
MÍSTO STAVBY	Dukelská 300, 562 01 Ústí nad Orlicí – Hláváty										
AKCE				STAVEBNÍ ÚPRAVY 4.NP OBJEKTU Dukelská čp. 300, Ústí nad Orlicí, 562 01							
ČÁST				D.1.4.2 – VYTÁPĚNÍ				DATUM		prosinec 2018	
NÁZEV VÝKRESU								ARCH.Č.			
SVISLÉ SCHÉMA				Měřítko				Č. výkresu		ÚT-02	