


1- 3.NP

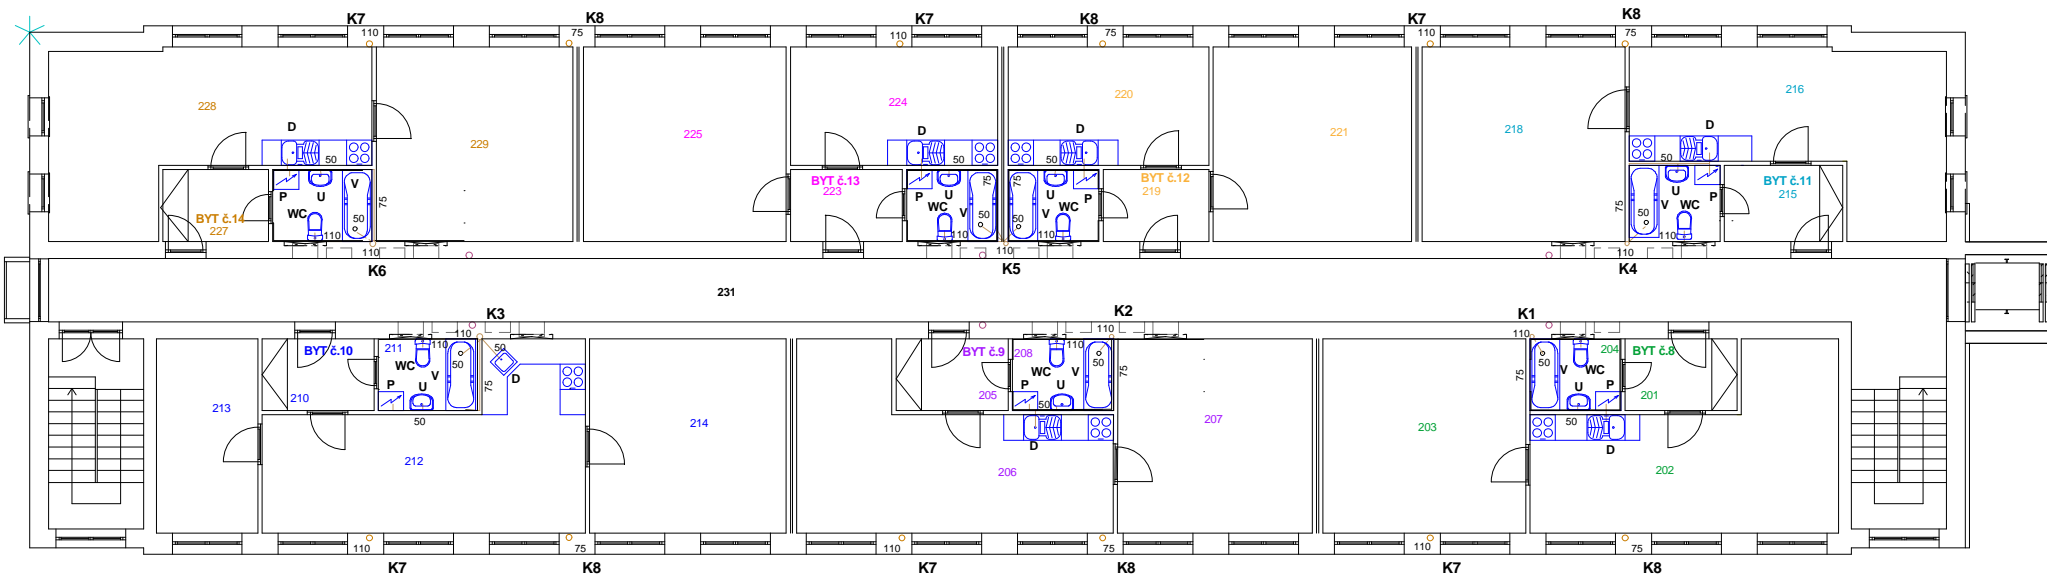

LEGENDA:

- - STÁVAJÍCÍ STOUPACÍ POTRUBÍ
- - NOVĚ NAVRŽENÉ STOUPACÍ POTRUBÍ