


POVRCH
KATASTR

OSTATNÍ PLOCHA	
DOLNÍ HOUŽOVEC	

PODÉLNÝ PROFIL HRÁZÍ
- RYBNÍK DOLNÍ HOUŽOVEC
M - 1 : 500/100

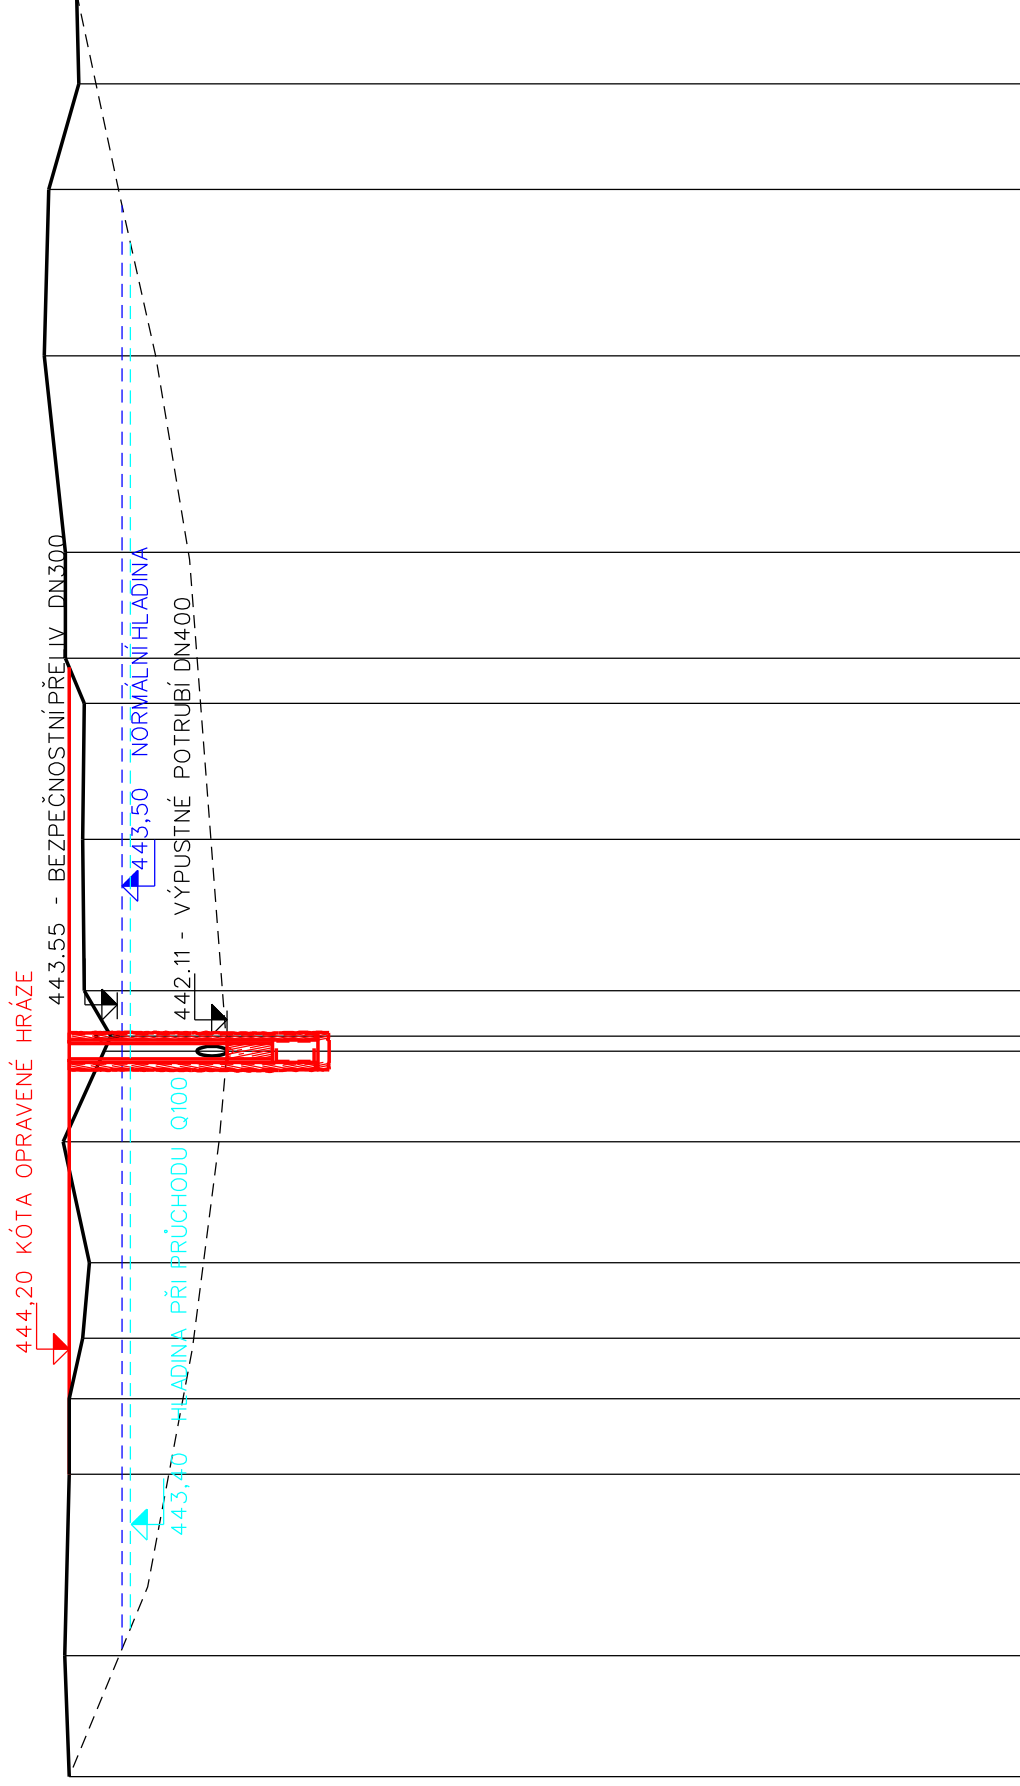

KÓTY TERÉNU
SROVNÁVACÍ ROVINA: 429 m n.m. - BPV

STANIČENI

VZDÁLENOST PŘÍČNÝCH ŘEZŮ

