


Řez A-A'

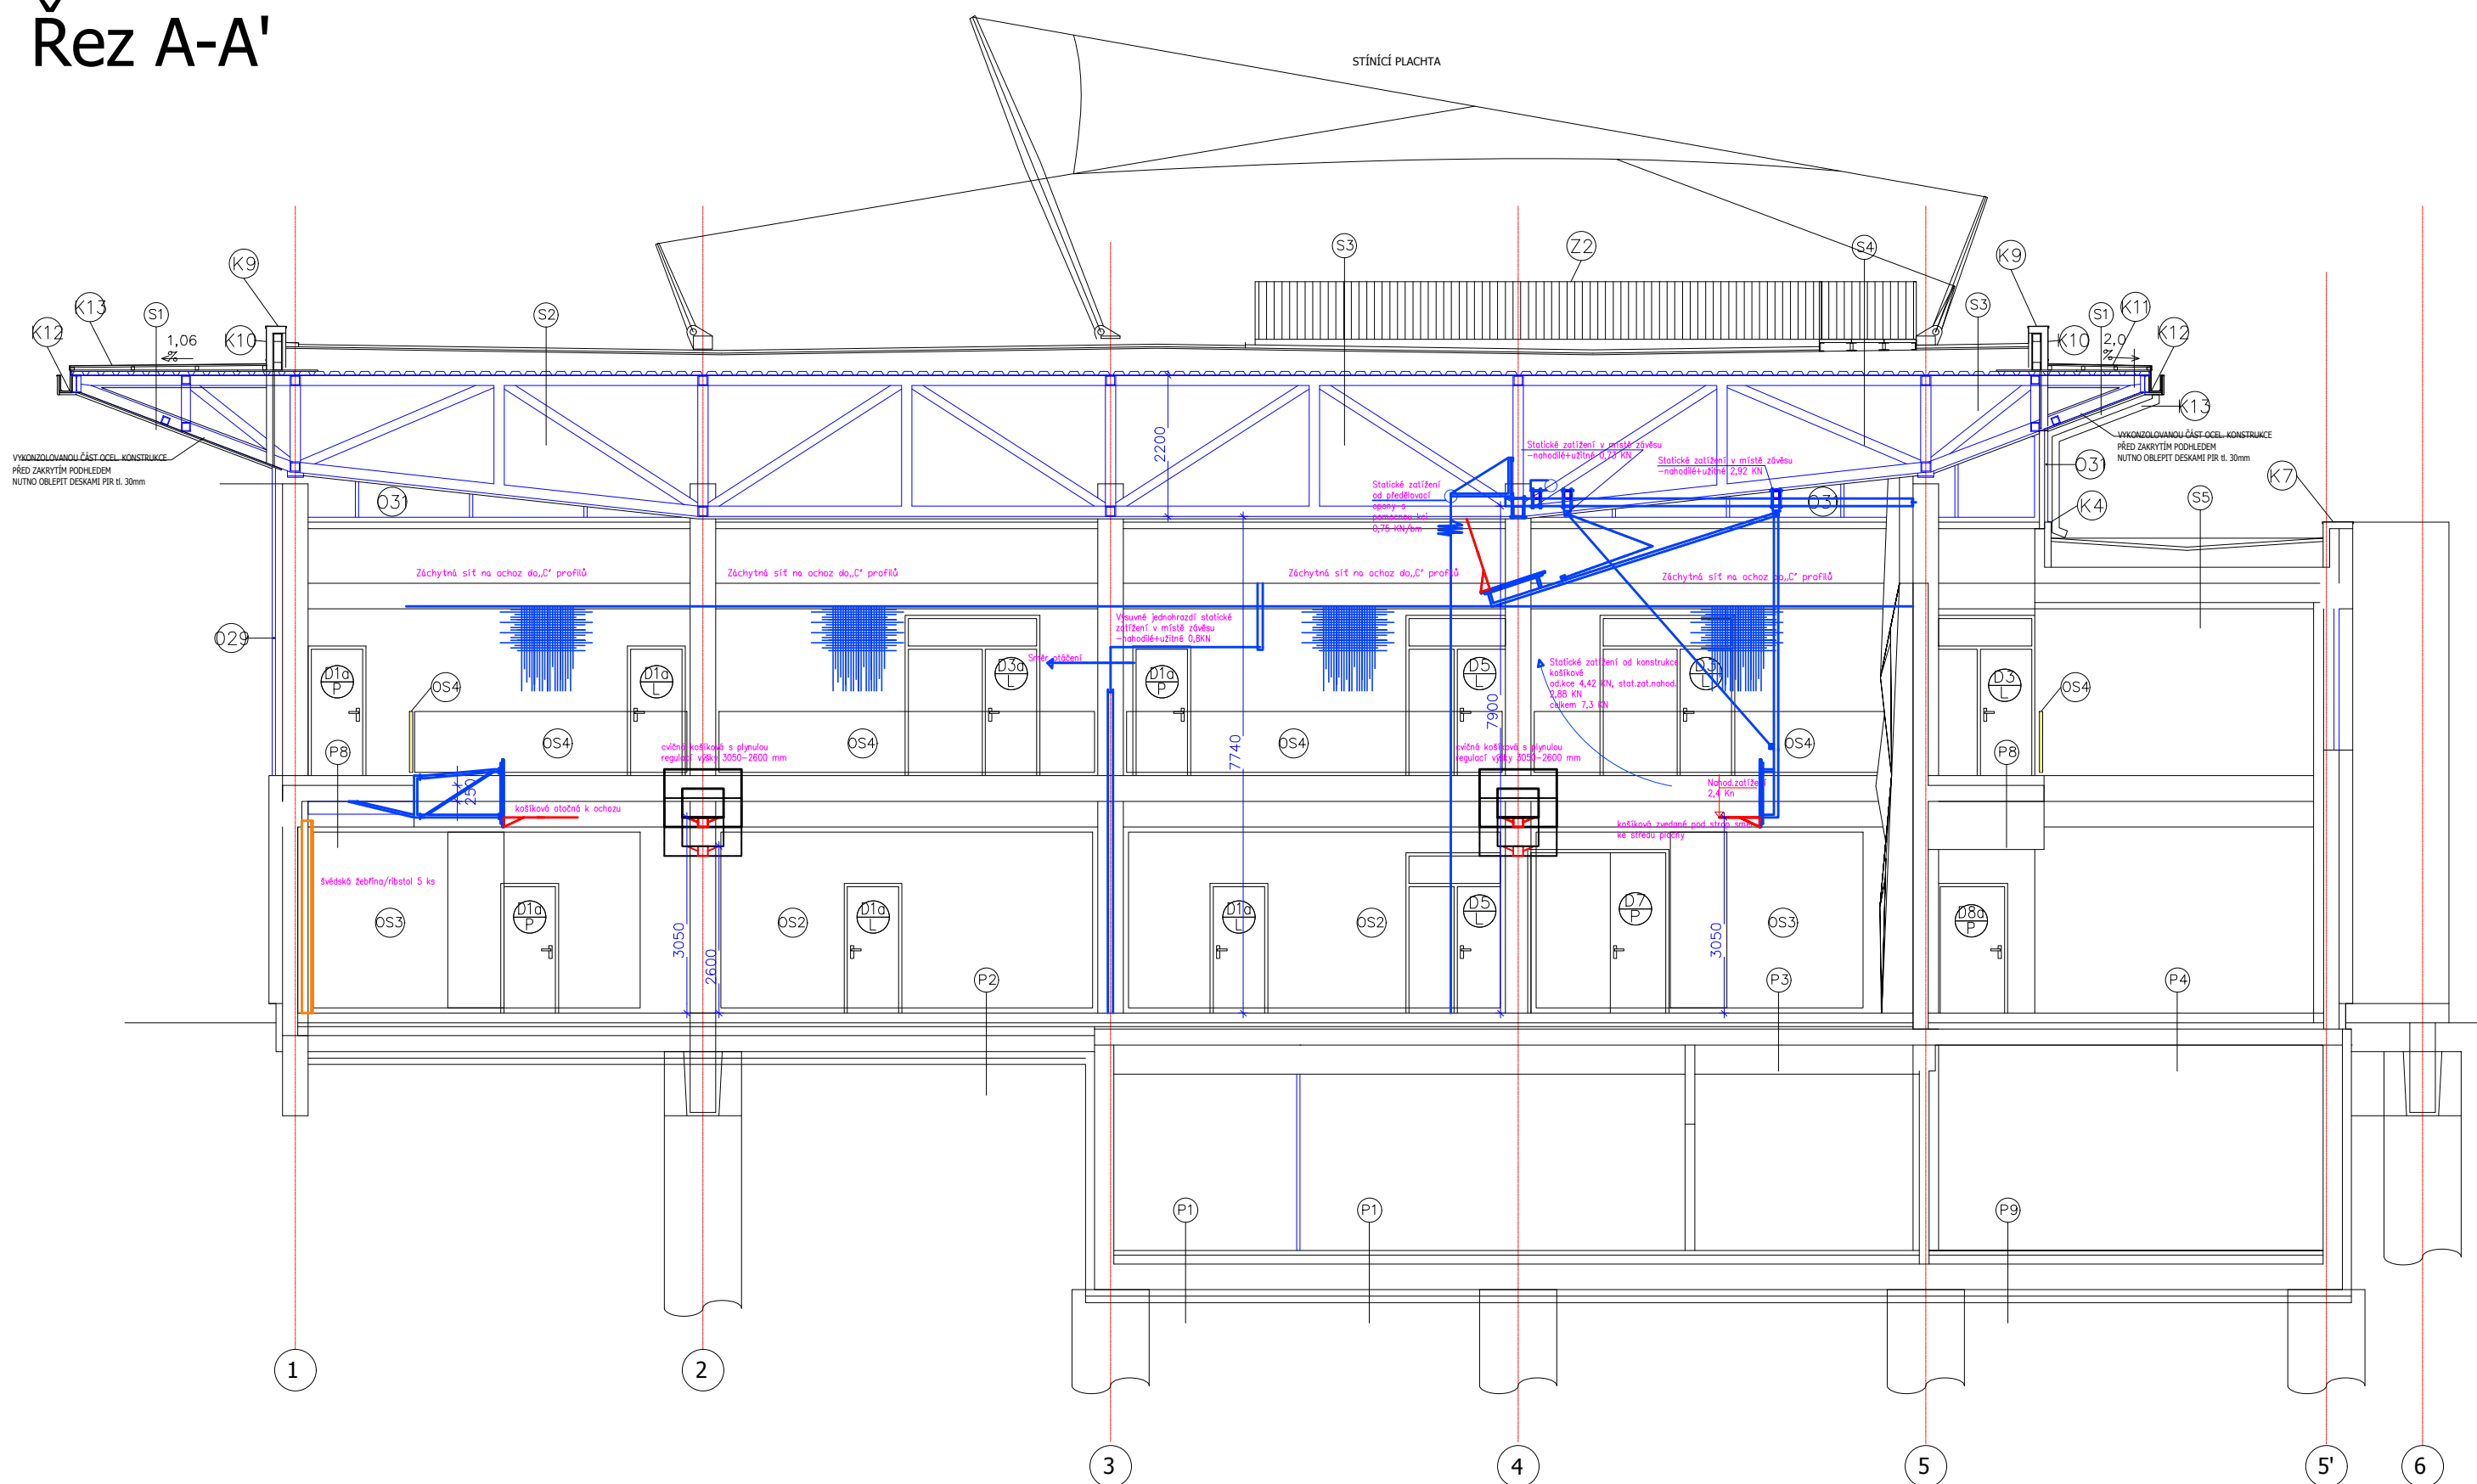

KRESLIL	PROJEKTANT	ODP. PROJEKTANT	HL. INZ. PROJEKTU
Ing. Jiří Kalašín	Ing. Jiří Kalašín		
DBEC		OSTÍ NAD ORLÍCI	OKRES
INVESTOR			
			DATUM
			STUPEN
STAVBA :			ZPD
Dům dětí a mládeže, Ostí nad Orlicí			ZAKAZKA
			FORMÁT
			MĚŘITKO
DĚSAH :			1:20
ŘEZ A-A-SPORTOVNÍ VYBAVENÍ			C. VYKRESU
			C. KOPIE
			D.2