


Technický list- VLD 19 TPR

alternativa provedení provětrávací lišty

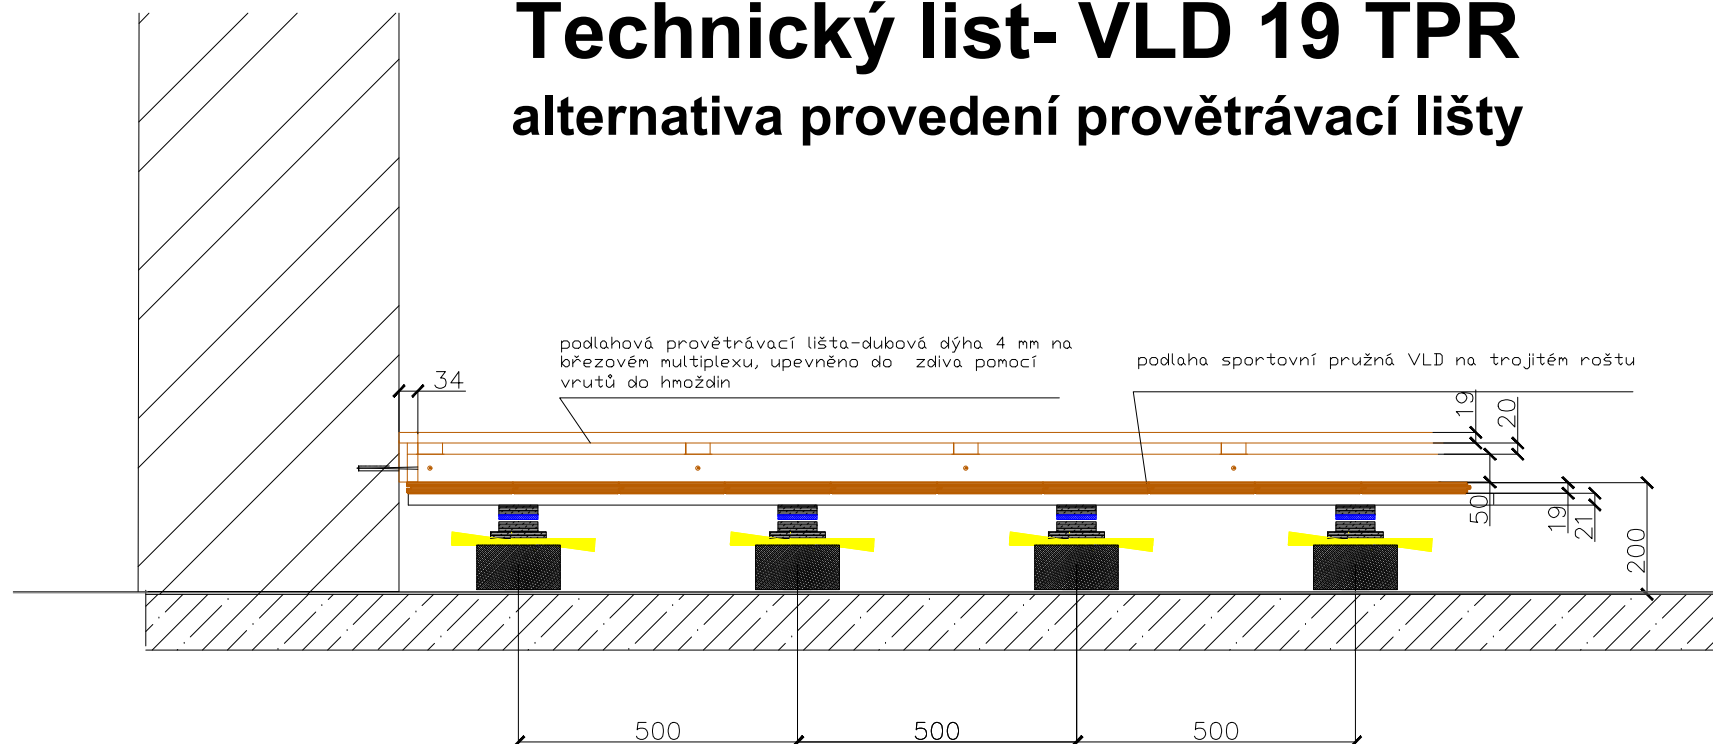

KŘESLIL	PROJEKTANT	ODP. PROJEKTANT	HL. INŽ. PROJEKTU		
Ing. Jiří Kolašín	Ing. Jiří Kolašín				
OBEC	ÚSTÍ NAD ORLICÍ	OKRES		DATUM	
INVESTOR				STUPĚŇ	ZPD
STAVBA : Dům dětí a mládeže, Ústí nad Orlicí				ZAKÁZKA	
				FORMÁT	
				MĚŘÍTKO	1:20
OBSAH : PODLAHA VLD NA TPR-PROVĚTRÁVACÍ LIŠTA-TECHNICKÝ LIST				Č. VÝKRESU	Č. KOPIE
				D.7	