

D.1.1.5 PODÉLNÝ PROFIL 1:1000/ 200

TRASA Č.1

TRASA Č.2

Zpevněné plochy Dukla č.p.300 TRASA Č.1

POVRCH
KATASTR

K.Ú HYLVÁTY 775339 – ÚSTÍ NAD ORLICÍ 775274

SKLONOVÉ POMĚRY
MĚŘITKA X / Y 1:1000 / 1:200
LEGENDA TYPŮ ČAR
— TERÉN
— NIVELETA
--- KONSTRUKCE KOMUNIKACE

ZMĚNY PŘÍČNÉHO SKLONU

KÓTY UPRAV. TERÉNU

KÓTY VRCHOL. POLYGONU


KÓTY NIVELETY

KÓTY TERÉNU
SROVNÁVACÍ ROVINA: 341

STANIČENÍ

VZDÁLENOST PŘÍČNÝCH ŘEZŮ
KONSTRUKCE KOMUNIKACE

SMĚROVÉ POMĚRY

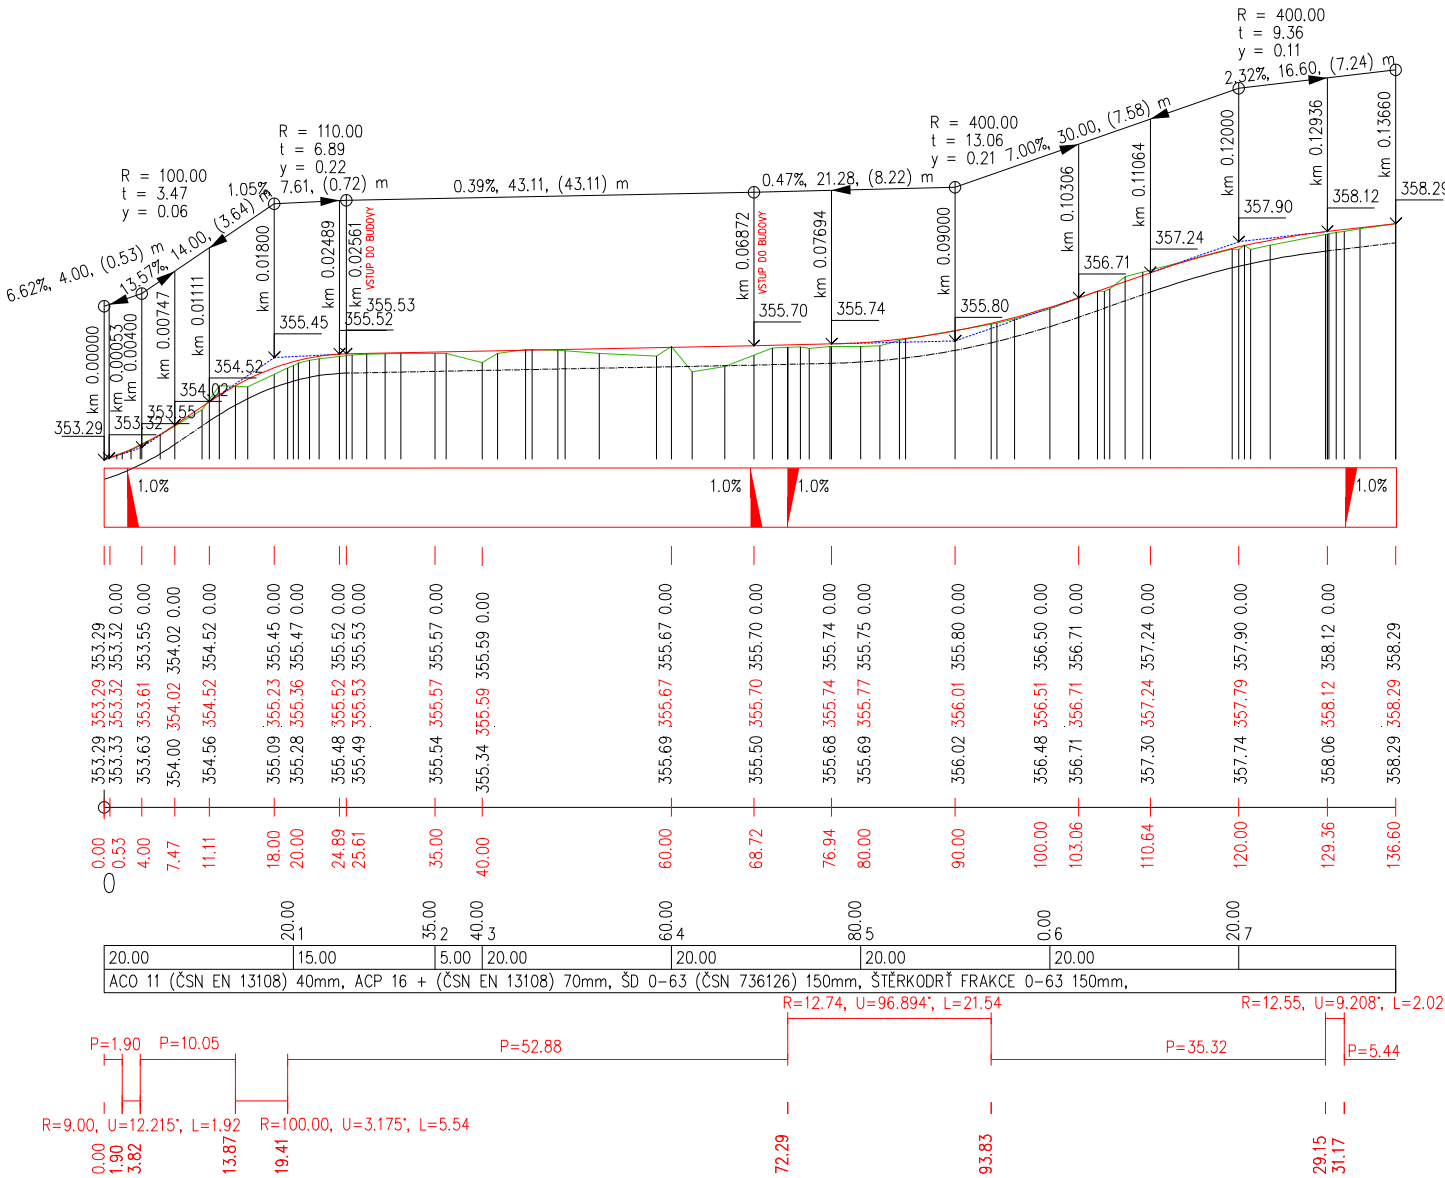

Zpevněné plochy Dukla č.p.300 TRASA Č.2

POVRCH
KATASTR

K.Ú HYLVÁTY 775339 – ÚSTÍ NAD ORLICÍ 775274

SKLONOVÉ POMĚRY
MĚŘITKA X / Y 1:1000 / 1:200
LEGENDA TYPŮ ČAR
— TERÉN
— NIVELETA
--- KONSTRUKCE KOMUNIKACE

ZMĚNY PŘÍČNÉHO SKLONU

KÓTY UPRAV. TERÉNU

KÓTY VRCHOL. POLYGONU

KÓTY NIVELETY

KÓTY TERÉNU
SROVNÁVACÍ ROVINA: 342

STANIČENÍ

VZDÁLENOST PŘÍČNÝCH ŘEZŮ
KONSTRUKCE KOMUNIKACE

SMĚROVÉ POMĚRY

