



Služby pro naše město...

Váš dopis zn. / ze dne 240978 / 3. 4. 2018
Naše značka TEP/336/2018/HL
Vyřizuje / kontakt Luxová / 465 519 854
V Ústí nad Orlicí 13. 4. 2018

SellaAgreta
Ing. Martin Musílek
Vrbová655
562 01 Ústí nad Orlicí

Věc: **VYJÁDŘENÍ k průběhu podzemních vedení ve správě obchodní firmy TEPVOS, spol. s r.o.**
vyjádření číslo: 064/2018

Akce: **Zpevněné plochy Dukla čp. 300**

Katastrální území:	Hylváty	Investor:	...
Zájmové území:	ulice Dukelská	Zhotovitel:	...

V uvedeném zájmovém území na pozemkové parcele č. 1056/4, 1090/2, 1090/4, 1291/6, 1893/1, 1893/2, 1893/3 a 1893/4 v katastrálním území Hylváty, zvyrazněném na Vámi předložené situaci, se **nachází**:

- **kanalizační stoka DN 400 BG**
- **rozvody tepla**
- **kabelové vedení veřejného osvětlení**

ve správě obchodní firmy TEPVOS, spol. s r.o. Při provádění případných zemních prací **dojde** k dotčení, křížení nebo souběhu s podzemními sítěmi v naší správě.

K plánované realizaci zpevněných ploch u čp. 300 v ulici Dukelská na p. p. č. 1056/4, 1090/2, 1090/4, 1291/6, 1893/1, 1893/2, 1893/3 a 1893/4 v k. ú. Hylváty nemáme připomínek při splnění níže uvedených požadavků:

- 1) **Před započatím prací na výše uvedené akci žádáme o předložení dalšího stupně PD ke kontrole dotčeného zájmového území, popřípadě navržených tras jednotlivých vedení a navrženého technického řešení díla.**
- 2) **Doporučujeme prověřit stav kanalizační přípojky** k nemovitosti čp. 300 (kamerovou prohlídkou potrubí). V případě, že se na kanalizační přípojce nenachází **revizní šachta doporučujeme její zřízení.**
- 3) **Před započatím prací je nutno požádat o vytyčení podzemních sítí!** Zakreslené polohy podzemních zařízení jsou pouze s informativní přesností. Písemnou žádost o vytyčení podzemních sítí žádáme doručit osobně nebo zaslat poštou na adresu: TEPVOS, spol. s r.o. - ČOV, Libchavy 1458, 561 16 Libchavy (tel. 608 553 301). Doručení písemné objednávky na vytyčení sítí musí být učiněno nejméně 5 dní před požadovaným termínem vytyčení na místě dotčeného pozemku a stavebník je následně musí udržovat na stavbě v nezměněném stavu.
- 4) Zemní práce budou prováděny v souladu s ČSN 733050 "Zemní práce", NV 591/2006 Sb. k z. č. 309/2006 Sb. v platných zněních a dalších navazujících předpisů a norem, prostorová vedení budou ukládána v souladu s ČSN 736005 a s ostatními předpisy. Zemní práce v blízkosti našich sítí budou prováděny ručně se zvýšenou opatrností.
- 5) Všichni pracovníci, kteří budou provádět práce v blízkosti našich zařízení, musí být prokazatelně seznámeni s existencí podzemních sítí. Před každým záhozem sítí ve správě TEPVOS, spol. s r.o. bude přizván zástupce provozovatele ke kontrole výkopu a kontrole uložení jednotlivých podzemních vedení.

- 6) Za veškeré škody vzniklé na našem zařízení při provádění prací v zájmovém území stavby je plně odpovědný stavebník, případně dodavatel díla. Každé poškození zařízení ve správě TEPVOS, spol. s r.o. je nutné neprodleně oznámit zástupcům provozovatele.
- 7) V případě odkrytí veřejné kanalizační stoky je stavebník povinen dát toto na vědomí zástupci provozovatele (vlastníka) sítě na tel. 608 553301. Při nutnosti vytýčení sítě zašlete objednávku nejlépe v elektronické podobě: cov@tepvos.cz nebo v papírové podobě TEPVOS, spol. s r.o., Královéhradecká 1566, 562 01 Ústí nad Orlicí.
- 8) V případě odkrytí rozvodů tepelné energie je stavebník povinen dát toto na vědomí zástupci provozovatele a vlastníka sítě na tel. 777 673355. Upozorňujeme, že součástí rozvodů tepelné energie je i dispečerský kabel, který se nachází v ochranném pásmu těchto rozvodů. Stavební práce na rozvodech tepla žádáme provádět v souladu s ČSN 38 3365 - Tepelné sítě. Provádění, montáž, zkoušení a předávání do provozu nebo ČSN EN 253 (38 3371) - Bezkanálové sdružené konstrukce vodních tepelných sítí.
- 9) V případě odkrytí podzemního kabelového vedení veřejného osvětlení je stavebník povinen dát toto na vědomí zástupci provozovatele a vlastníka sítě na tel. 608 553306. Nad přístupným odkrytým kabelem v. o. musí být dodržen zákaz přejíždění vozidel, případně provedena řádná ochrana kabelů proti poškození.
- 10) **Při jakémkoli porušení kabelu v. o. nebo světelné signalizace zajistí odpovědný zhotovitel stavby na své náklady výměnu kabelové trasy, a to v délce odpovídající úseku, který je vymezen nejbližšími světelnými body na každou stranu stávající kabelové trasy od místa poškození kabelu. Současně zhotovitel zajistí veškerá povolení k nutné výměně poškozeného kabelového úseku.**
- 11) Žádáme, aby stavební pozemek byl vždy vymezen v souladu s §20, odst. 5, písmenem c) vyhlášky č. 501/2006 Sb. tj., aby na něm bylo vyřešeno vsakování nebo odvádění srážkových vod ze zastavěných ploch nebo zpevněných ploch, pokud se neplánuje jejich jiné využití; přitom musí být řešeno:
 1. přednostně jejich vsakování, v případě jejich možného smísení se závadnými látkami umístění zařízení k jejich zachycení, není-li možné vsakování,
 2. jejich zadržování a regulované odvádění oddílnou kanalizací k odvádění srážkových vod do vod povrchových, v případě jejich možného smísení se závadnými látkami umístění zařízení k jejich zachycení, nebo
 3. není-li možné oddělené odvádění do vod povrchových, pak jejich regulované vypouštění do jednotné kanalizace.
- 12) **Upozorňujeme, že společnost TEPVOS, spol. s r.o. nesouhlasí s odváděním drenážních vod z okolí nových i stávajících objektů do jednotné kanalizační stoky. Při realizaci případných hydroizolací u stávajících objektů je nutné navrhnout pro odvedení těchto drenážních vod jiné alternativní řešení odkanalizování, které je nutné předložit při žádosti o vyjádření k realizační projektové dokumentaci.**
- 13) **V případě provádění zemních prací v blízkosti výše uvedených podzemních vedení budou dodržena ochranná pásma** kanalizačních stok, které řeší ustanovení § 23 zákona č. 274/2001 Sb. U rozvodů tepla budou dodržena ochranná pásma zařízení pro výrobu a rozvod tepla, které řeší ust. § 87 zákona č. 458/2000 Sb.
Ochranné pásmo je vymezeno vodorovnou vzdáleností od vnějšího líce stěny potrubí na každou stranu.
Veřejná kanalizace:
 - a) u kanalizačních stok do průměru 500 mm včetně - 1,5 m
 - b) u kanalizačních stok nad průměr 500 mm - 2,5 m
 - c) u kanalizačních stok nad průměr 200 mm, jejichž dno je uloženo v hloubce větší než 2,5m pod upraveným povrchem, se vzdáleností podle písmene a) nebo b) od vnějšího líce zvyšují o 1,0m**Rozvody tepla:**
 - a) u rozvodů tepelné energie (bez rozlišení průměru potrubí) - 2,5 m

- Při provádění prací v těchto ochranných pásmech je nutno požádat zástupce majitele uvedených podzemních sítí o souhlas s činností v ochranném pásmu.
- Nebudou-li dodrženy podmínky tohoto vyjádření, bude jakákoliv stavební činnost prováděná v ochranném pásmu vodohospodářských a energetických zařízení a sítí považována dle § 23 zákona č. 274/2001 Sb. a § 87 zákona č. 458/2000 Sb. za činnost bez našeho předchozího souhlasu.

Veřejné osvětlení a světelná signalizace:

- U provádění zemních prací v blízkosti vedení veřejného osvětlení a světelné signalizace budou dodrženy nejmenší dovolené vzdálenosti pro souběh a křížení, které řeší ČSN 73 6005 "Prostorové uspořádání sítí."
- 14) Nevyhnutelné úpravy a přeložky podzemních vedení ve správě TEPVOS, spol. s r.o. nutno projednat se zástupci majitele sítí. Náklady spojené s provedením úprav nebo přeložení vedení hradí investor stavby, který je vyvolává, majetkové vztahy k podzemnímu zařízení se realizací úprav nemění. V případě realizace prací prováděných na našem zařízení s předchozím souhlasem žádáme provést geodetické zaměření skutečného provedení stavby před záhozem sítí, včetně povrchových znaků po dokončení. Zaměření bude obsahovat geodetickou technickou zprávu, kontrolní výtisk 1:500 a přenosné médium s technickou zprávou ve formátu *.txt a výkresovou částí ve formátu *.dgn, dle směrnice TEPVOS, spol. s r.o. ke zpracování geodetické dokumentace skutečného provedení staveb.
- 15) Upozorňujeme, že vlastníkem vodovodní nebo kanalizační přípojky, případně jejích částí, je vlastník pozemku nebo stavby připojené na vodovodní řád nebo veřejnou kanalizaci. Jednotlivé přípojky nejsou majetkem naší společnosti a jejich přesné umístění není vždy přesně uvedeno v poskytovaných mapových podkladech naší společnosti.
- 16) Toto vyjádření je platné pouze pro rozsah prací v zájmovém území vyznačeném žadatelem v přiložené situaci, případně pro provádění zemních prací, které jsou jednoznačně vymezeny v předložené projektové dokumentaci. Vyjádření se týká následujících podzemních sítí: veřejný vodovodní řád, kanalizace, rozvody tepla, kabelové vedení veřejného osvětlení a světelné signalizace v Ústí nad Orlicí a přidružených katastrálních územích. **Platnost tohoto vyjádření je omezena na dobu 12 měsíců. Platnost vyjádření končí dne 13. 4. 2019.** Po uplynutí doby platnosti, případně při změně velikosti zájmového území, rozsahu prací nebo změně stupně PD je nutno požádat o nové vyjádření nebo prodloužení platnosti tohoto vyjádření.

S pozdravem



Helena Luxová
technická dokumentace
středisko investic
TEPVOS, spol. s r.o.

Před realizací výkopových prací na veřejném prostranství musí být vydán souhlas Města Ústí nad Orlicí ke zvláštnímu užívání tohoto prostranství a v případě zásahu do komunikace (silnice, chodník, nepevněná komunikace) musí být vydán i souhlas správce komunikací – Odbor rozvoje města Ústí nad Orlicí.

Nedílnou součástí tohoto vyjádření jsou uvedené přílohy:

Příloha: Situace s vyznačeným zájmovým územím a zakreslením sítí.
Kopie žádosti o vyjádření k podzemním sítím.

Počet příloh: 2

Počet listů příloh: 3


Spis. znak: 6.1.4.

Označení:

TEPVOS, spol. s r.o.
Královéhradecká 1566, 562 01 Ústí nad Orlicí
IČ: 259 45 793, DIČ: CZ259 45 793
tel.: 465 519 841, tepvos@tepvos.cz
www.tepvos.cz

Obchodní firma registrovaná v obchodním rejstříku
vedeném u Krajského soudu v Hradci Králové v oddílu C / 16762
Bankovní spojení ČSOB, a.s. pobočka Ústí nad Orlicí
Číslo účtu: 168 752 599/300

V.Č. 064/2018

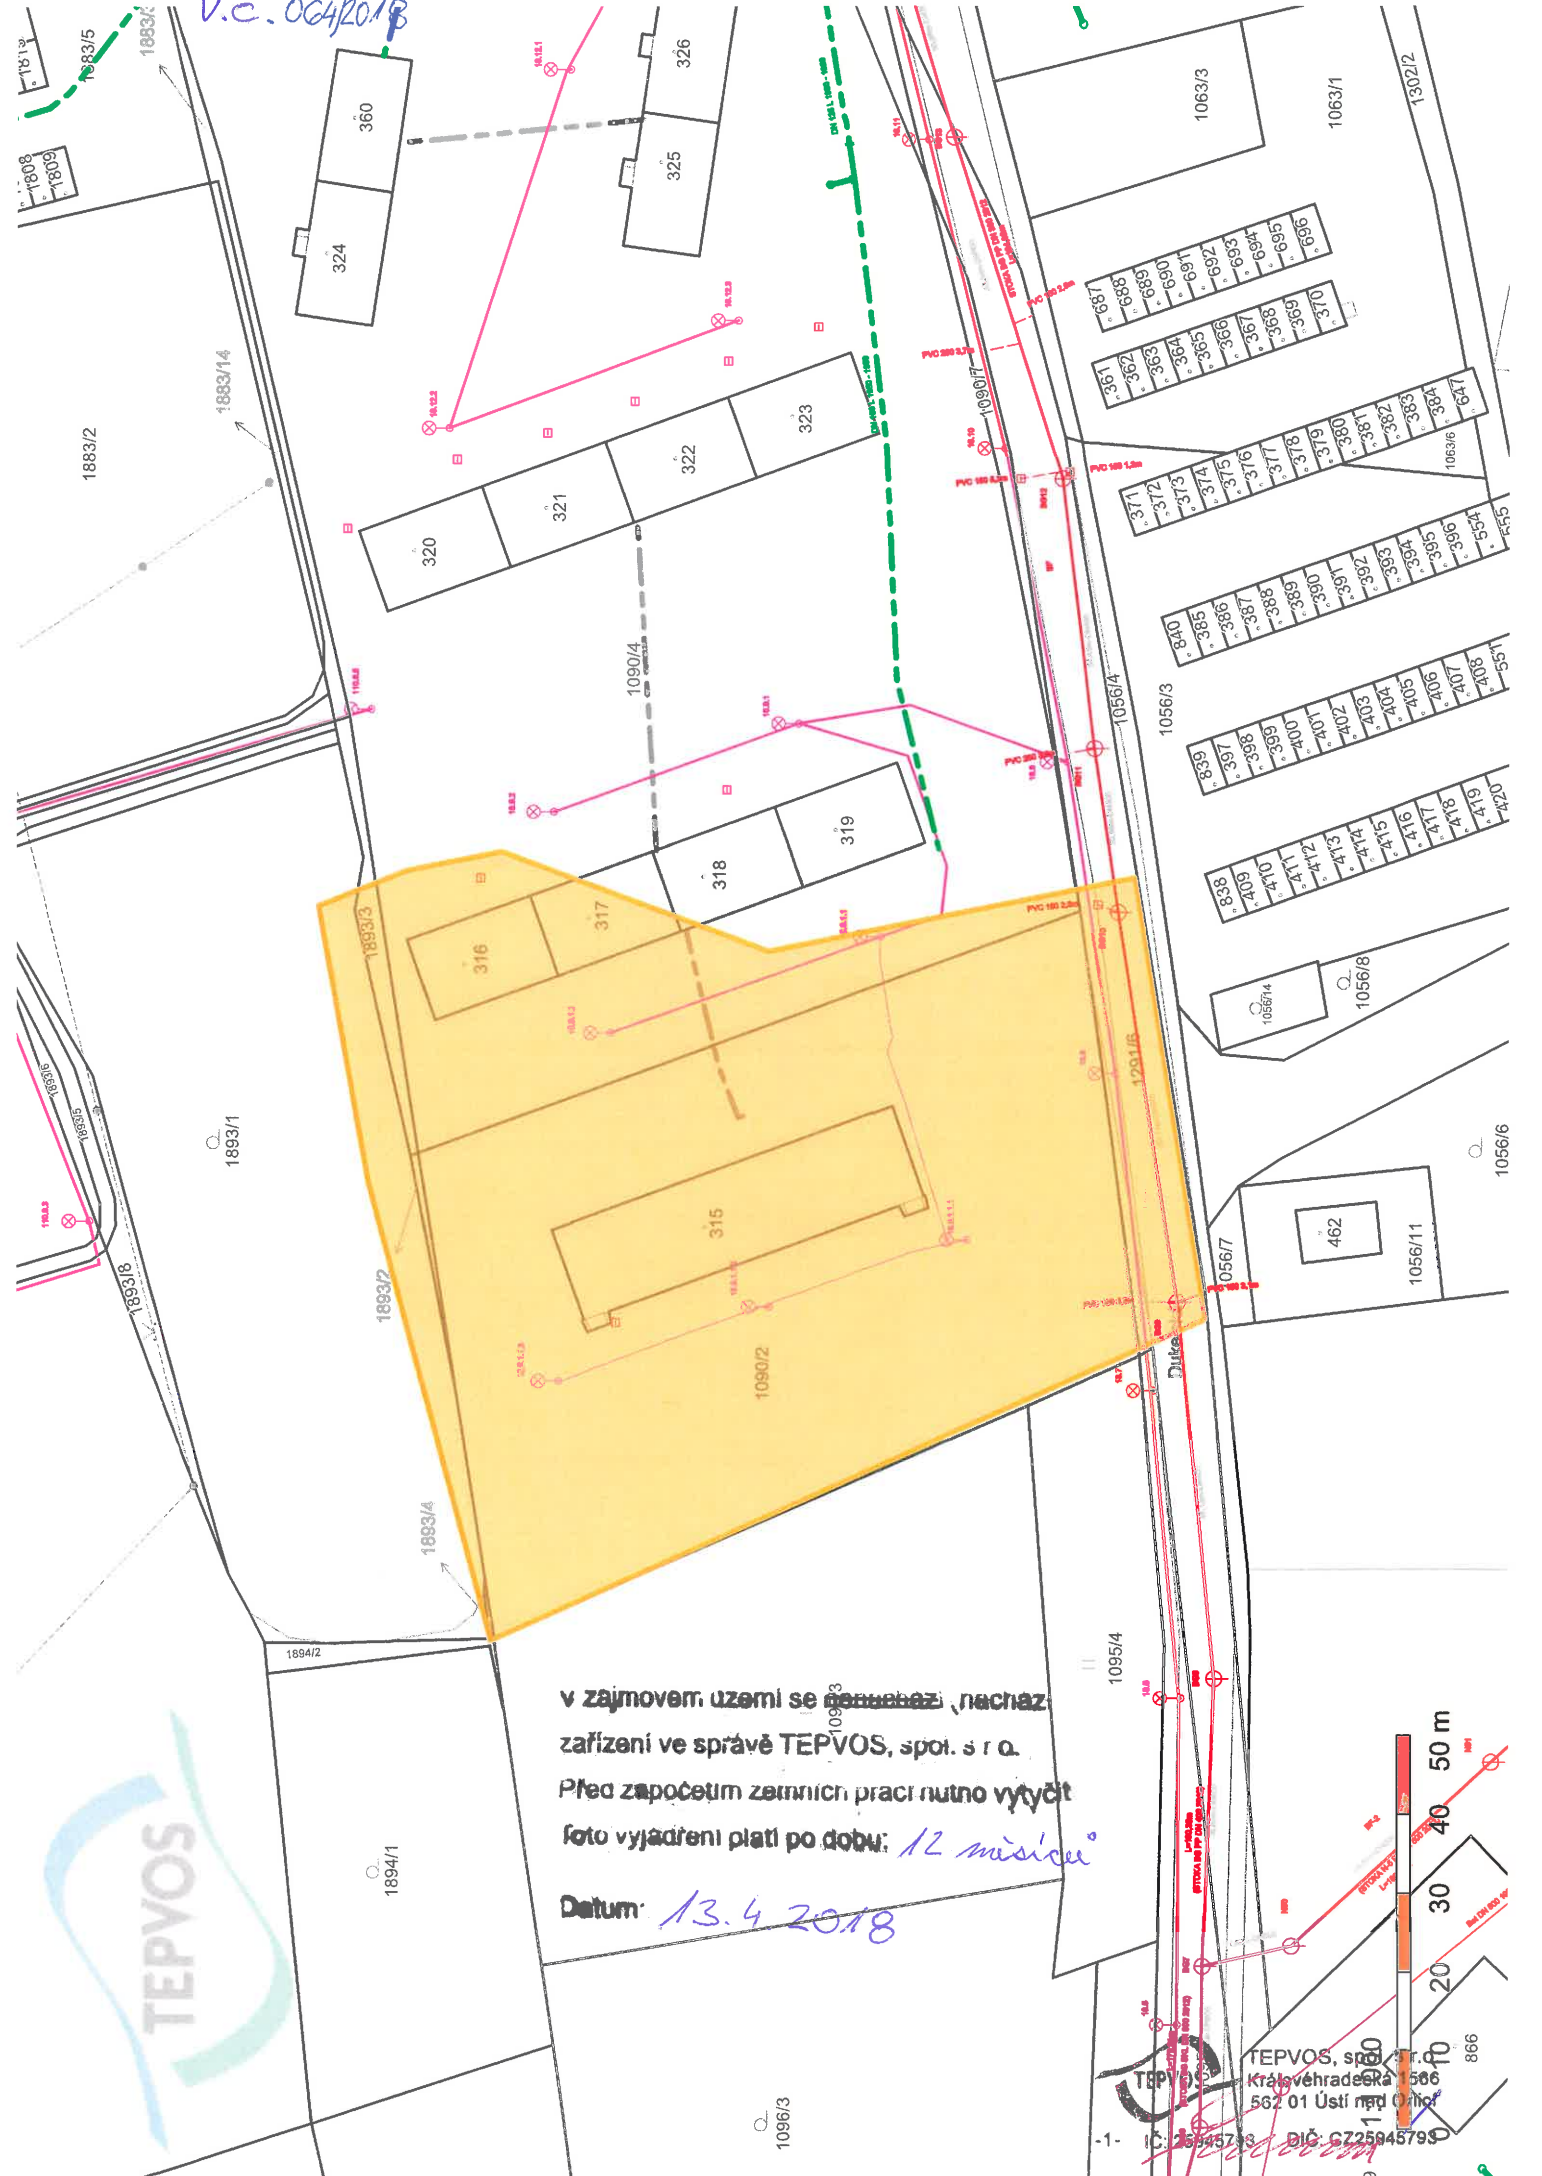

v zájmovém území se nachází zařízení ve správě TEPVOS, spol. s r.o.
Před započatím zemních prací nutno vytyčit
foto vyjádření platí po dobu: 12 měsíců
Datum: 13.4.2018



Žadatel:
SellaAgreta
Musílek Martin, Ing.
Vrbová 655
562 01 Ústí nad Orlicí
IČ: 25935721

TEPVOS, spol. s r.o.
Třebovská 287
56203 ÚSTÍ NAD ORLICÍ

Evid. číslo žádosti
0000240978

Evid. číslo správce
0000131536

Důvod podání žádosti
Existence sítě

Žádám vás o vyjádření k technické infrastruktuře z výše uvedeného důvodu pro akci:
Zopevňené plochy Dukla čp.300


H. LUXOVA

Doplňkové informace:

Přílohy (názvy souborů příloh)

Způsob převzetí vyjádření: e-mailem

Poznámka:

		Tepvos, spol. s r.o.	
Došlo: - 4 -04- 2018			
Č.j.: 556/2018	Skartovaná číslo: 5		
Počet listů: 1	Skartační lhůta: 5		
Počet listů příloh: 1	Spisový znak: 6.1.4.		

S pozdravem

V

dne 3.4.2018 15:45

Musílek Martin, Ing.

Telefon: 465472241

Mobil: 606588012

Fax:

E-mail: sella.agreta@seznam.cz

Zákres zájmového území

Dotčená k.ú.:

KÚ: Hylváty (775339), Ústí nad Orlicí (775274)

Dotčené pozemky:

01



Tato žádost byla vygenerována službou **e-UtilityReport**, kterou provozuje **HRDLÍČKA spol. s r. o.**

Více informací o službě naleznete na <http://www.mawis.eu>. V případě dotazu či zájmu o příjem žádosti elektronickou cestou, kontaktujte zákaznické centrum: tel.: +420 251 618 458, e-mail: info@mawis.eu