



BLOKY PŘI SPÁDU PŘES 10%


PŮDORYS

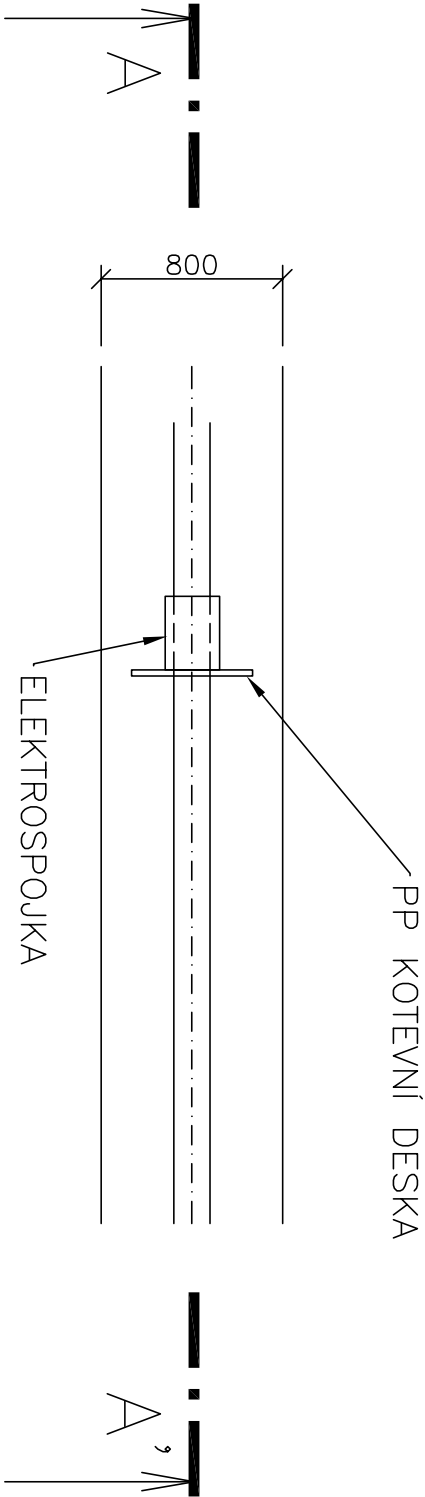


KOTEVNÍ DESKA

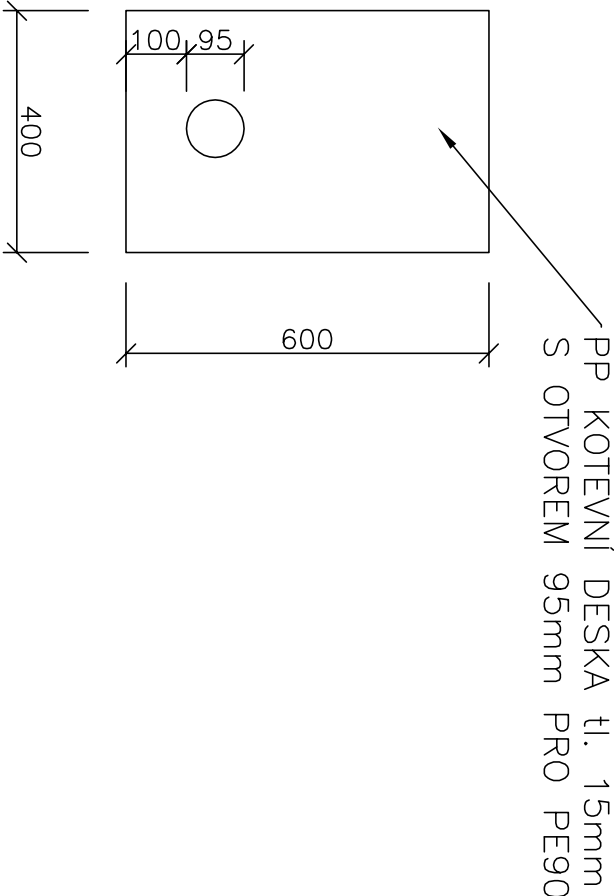

PODÉLNÝ ŘEZ
A—A’

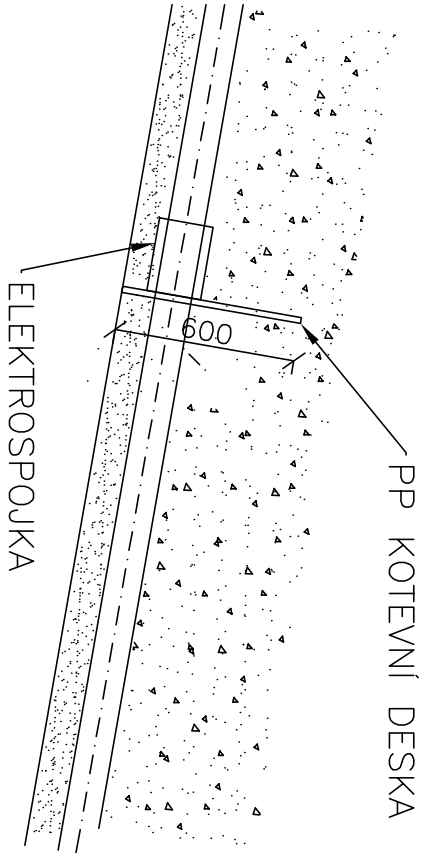

KOTVÍČÍ DESKA PO 6,00m
POTRUBÍ PE—KOTVENÍ V MÍSTĚ ELEKTROSPOUJKY

REVIZE	POPIS OBSAHU REVIZE				DATUM
Zodpov. projektant	Vypracoval		Kontrola		
Ing.Pravec František <i>Pravec</i>	Ing. Kopecký Josef <i>Kopecký</i>		Ing.Pravec František		
Obec	Knopovec	Kraj	Pardubický		
Investor	TEPVOS spol. s r.o. Ústí nad Orlicí				
<div><div><div>PC</div><div></div><div>projekční kancelář</div></div><div>570 01 Litomyšl - Suchá Lhota 22 tel.: 461 635 017, pravec@wo.cz</div></div>					
OBNOVA VÝTLAČNÉHO ŘADU Z PE90		Číslo zakázky			
DÉLKA 312m V OBCI KNAPOVEC		05032018			
		Druh projektu			
		DPS			
		Datum			
		02/2019			
		Formát A4			
		2xA4			
		Měřítko			
		Číslo přílohy			
KOTEVNÍ BLOKY NA VODOVODNÍM POTRUBÍ		1:25			
		D.4			

PC
projekt
PROJEKT

projektční kancelář
570 01 Litomyšl - Suchá Lhota 22
tel.: 461 635 017, pravec@wo.cz