VÝKRES VYPOUŠTĚCÍHO ZAŘÍZENÍ

PŮDORYS

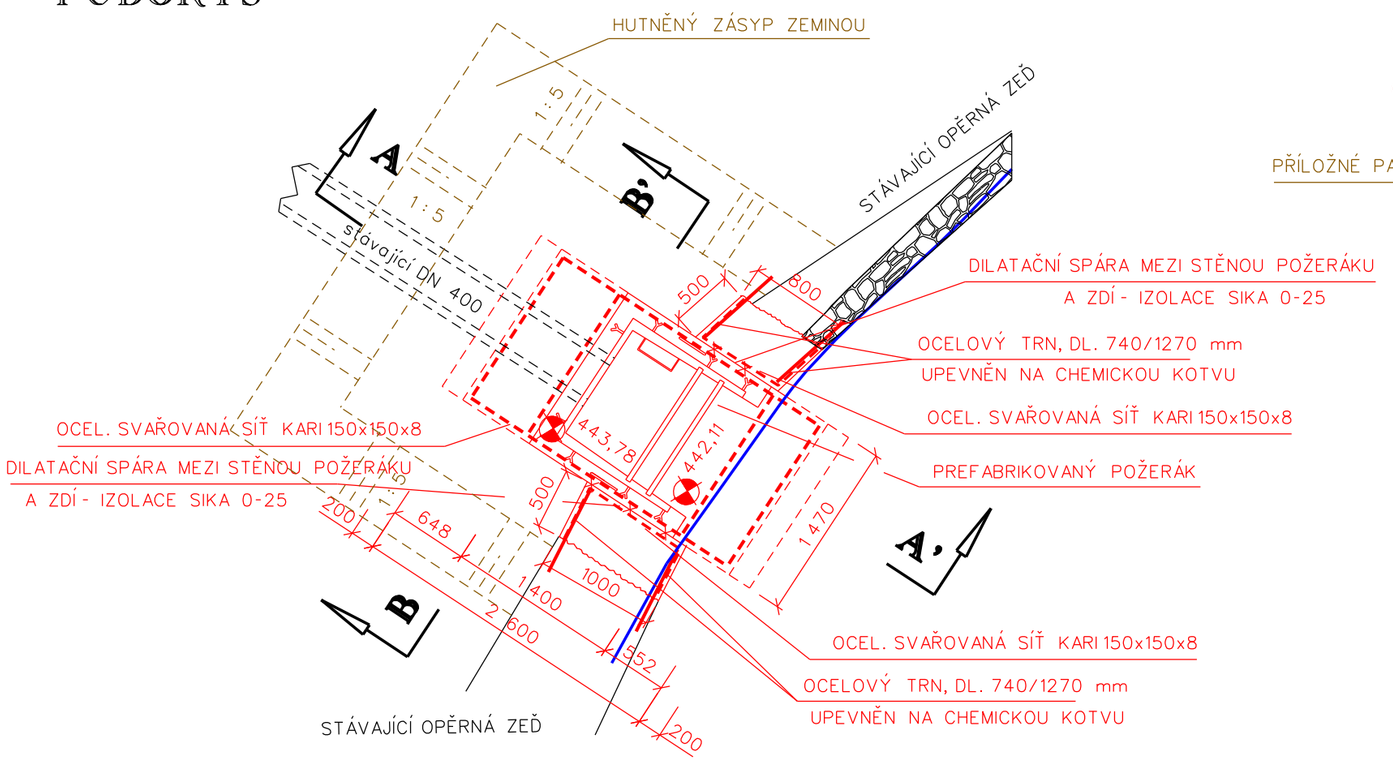

ŘEZ A-A'

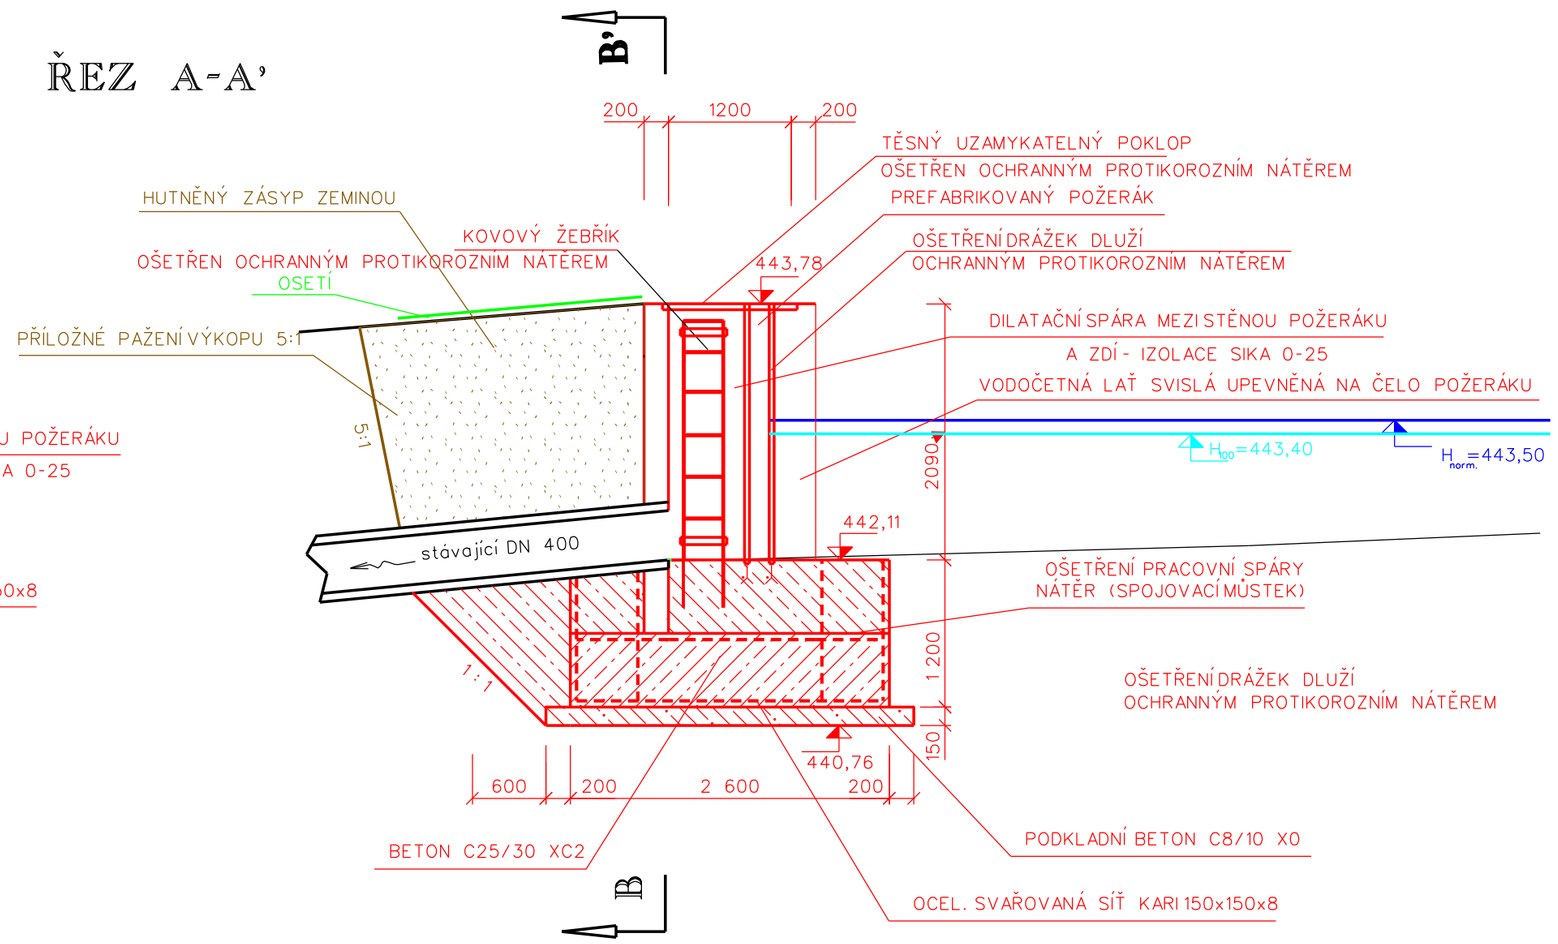

ŘEZ B-B'

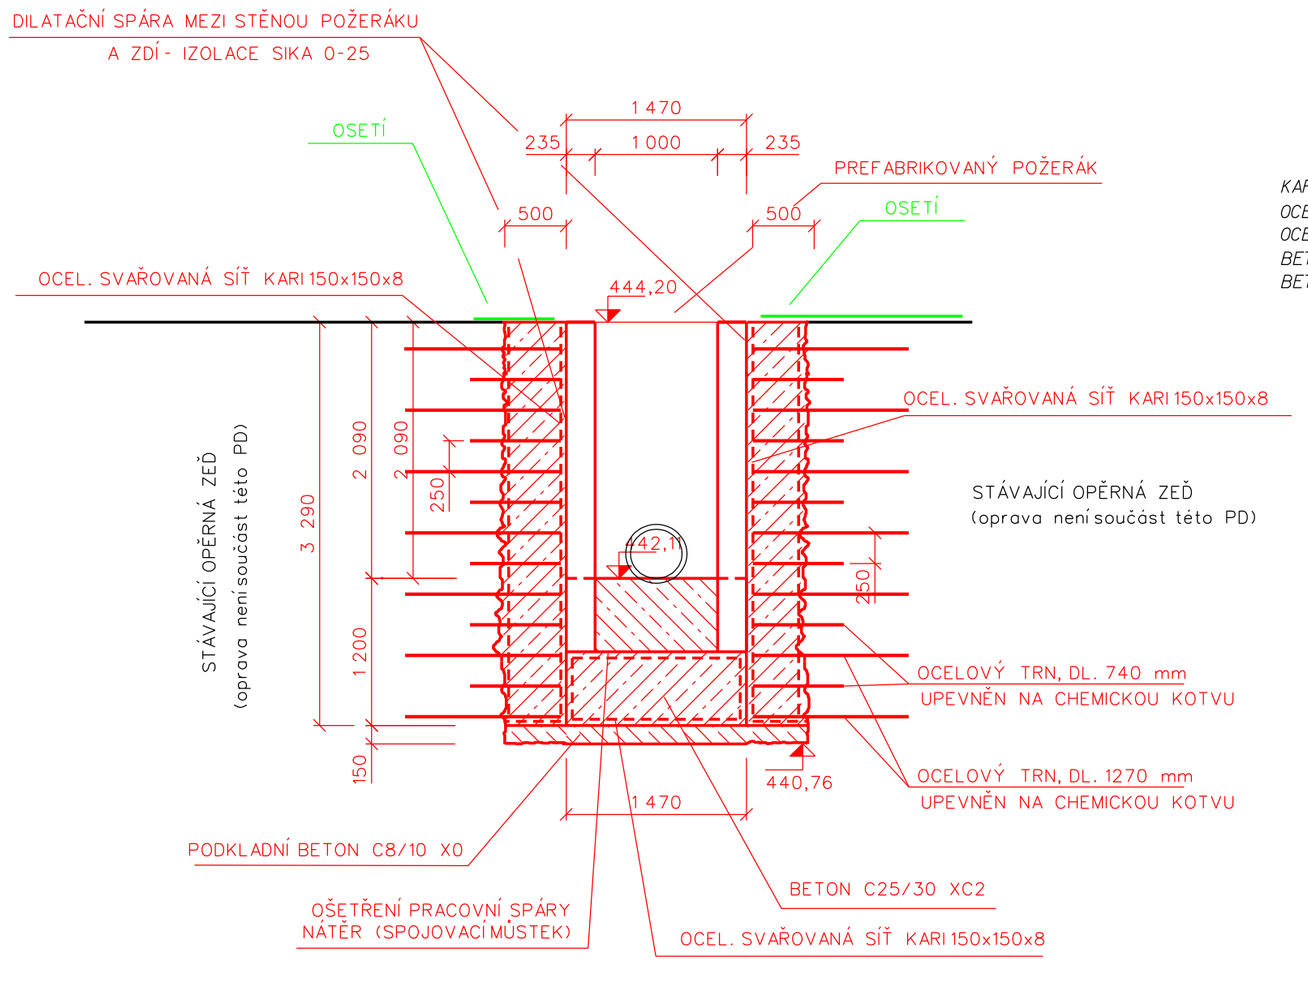

KARI SÍŤ 150x150x8 - 12,5 m2; 62,5 kg
OCELOVÉ TRNY dl.0,74 m - 24 ks; 17,76 m
OCELOVÉ TRNY dl.1,270 m - 28 ks; 35,56 m
BETON C25/30 XC2 : 7,6 m3
BETON C8/10 X0 : 2,2 m3

Vypracoval	Zodpovědný Projektant	Zodpovědný Zástupce	Kontrola
Pavlíček Ondřej	Pavlíček Ondřej	Ing. Jakoubek Jaroslav	Ing. Jakoubek Jaroslav

Kraj : Pardubický	PÚsRP : Ústí nad Orlicí
MěÚ : Ústí nad Orlicí	
Investor : Město Ústí nad Orlicí, Sychrova 16, 562 24 Ústí n/O	

Akce :

Oprava hráze nádrže Dolní Houžovec

Obsah : Výkres vypouštěcího zařízení

agroprojekce Litomyšl s.r.o.
ROKYCANOVA 114/IV
VYSOKÉ MÝTO 566 01
tel. 465 423 691 - 2
fax. 465 420 746
E-mail: agroprojekce@agroprojekce.cz

Stupeň :	DSP
Datum :	11. 2016
Formát :	6 A4
Zak.číslo :	030 30/16
Měřítko :	1:50
Příloha :	D.2.5.