


# PASPORTIZACE PORUŠENÍ – PŮDORYS 2.NP M 1:50

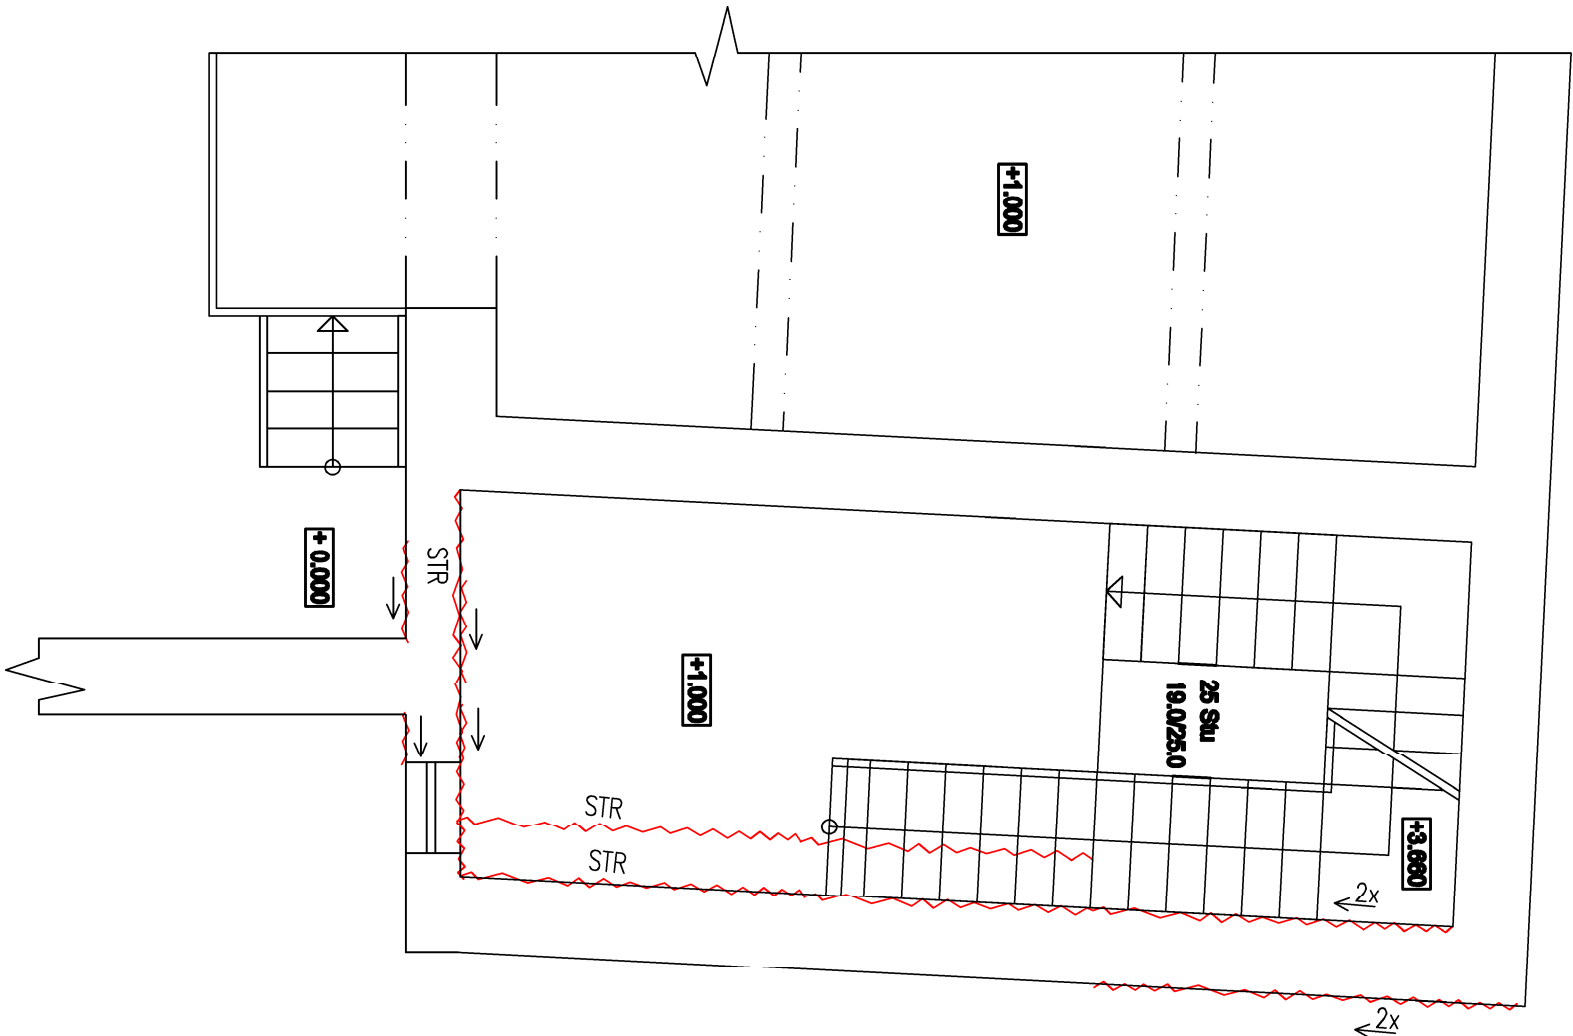

- LEGENDA :
- Trhliny, směr stoupání trhlin.
  - STR Trhliny ve stropu.

VÝKAZ TRHLIN :

Trhliny určené k sešití a zednickému zapravení ... délka celkem 35 bm.

Trhliny určené pouze k zednickému zapravení ... délka celkem 12 bm.

ZODP. PROJ. PROJEKTANT		Ing. M. Špička Ing. M. Špička, Ing. R. Špičková		<div></div> <div>PROXIMA projekt s.r.o. Jatečná 13/602 00 Jihlava IČ:28273231, DIČ:CZ28273231, 604 349 357 web : <a href="http://www.proximaprojekt.cz">www.proximaprojekt.cz</a></div>
Objednatel : Město Ústí nad Orlicí, Sychrova, 562 24, Ústí nad Orlicí IČ:00279676, DIČ:CZ00279676		STAVBA MÍSTO STAVBY : Ústí nad Orlicí , Havičkova 621, 562 01, Ústí nad Orlicí, kraj Pardubický		
STATICKE ZAJIŠTĚNÍ KONSTRUKCÍ MALÉ SCĚNY V ÚSTÍ NAD ORLICÍ, parc. č. st. 167 a 318				
DOKUMENTACE PRO STAVEBNÍ POVOLENÍ A PRO PROVEDENÍ STAVBY				
PASPORTIZACE PORUŠENÍ – PŮDORYS 2.NP				
ČÍSLO PŘÍLOHY		D.04		