


PASPORTIZACE PORUŠENÍ – PŮDORYS 1.PP M 1:50

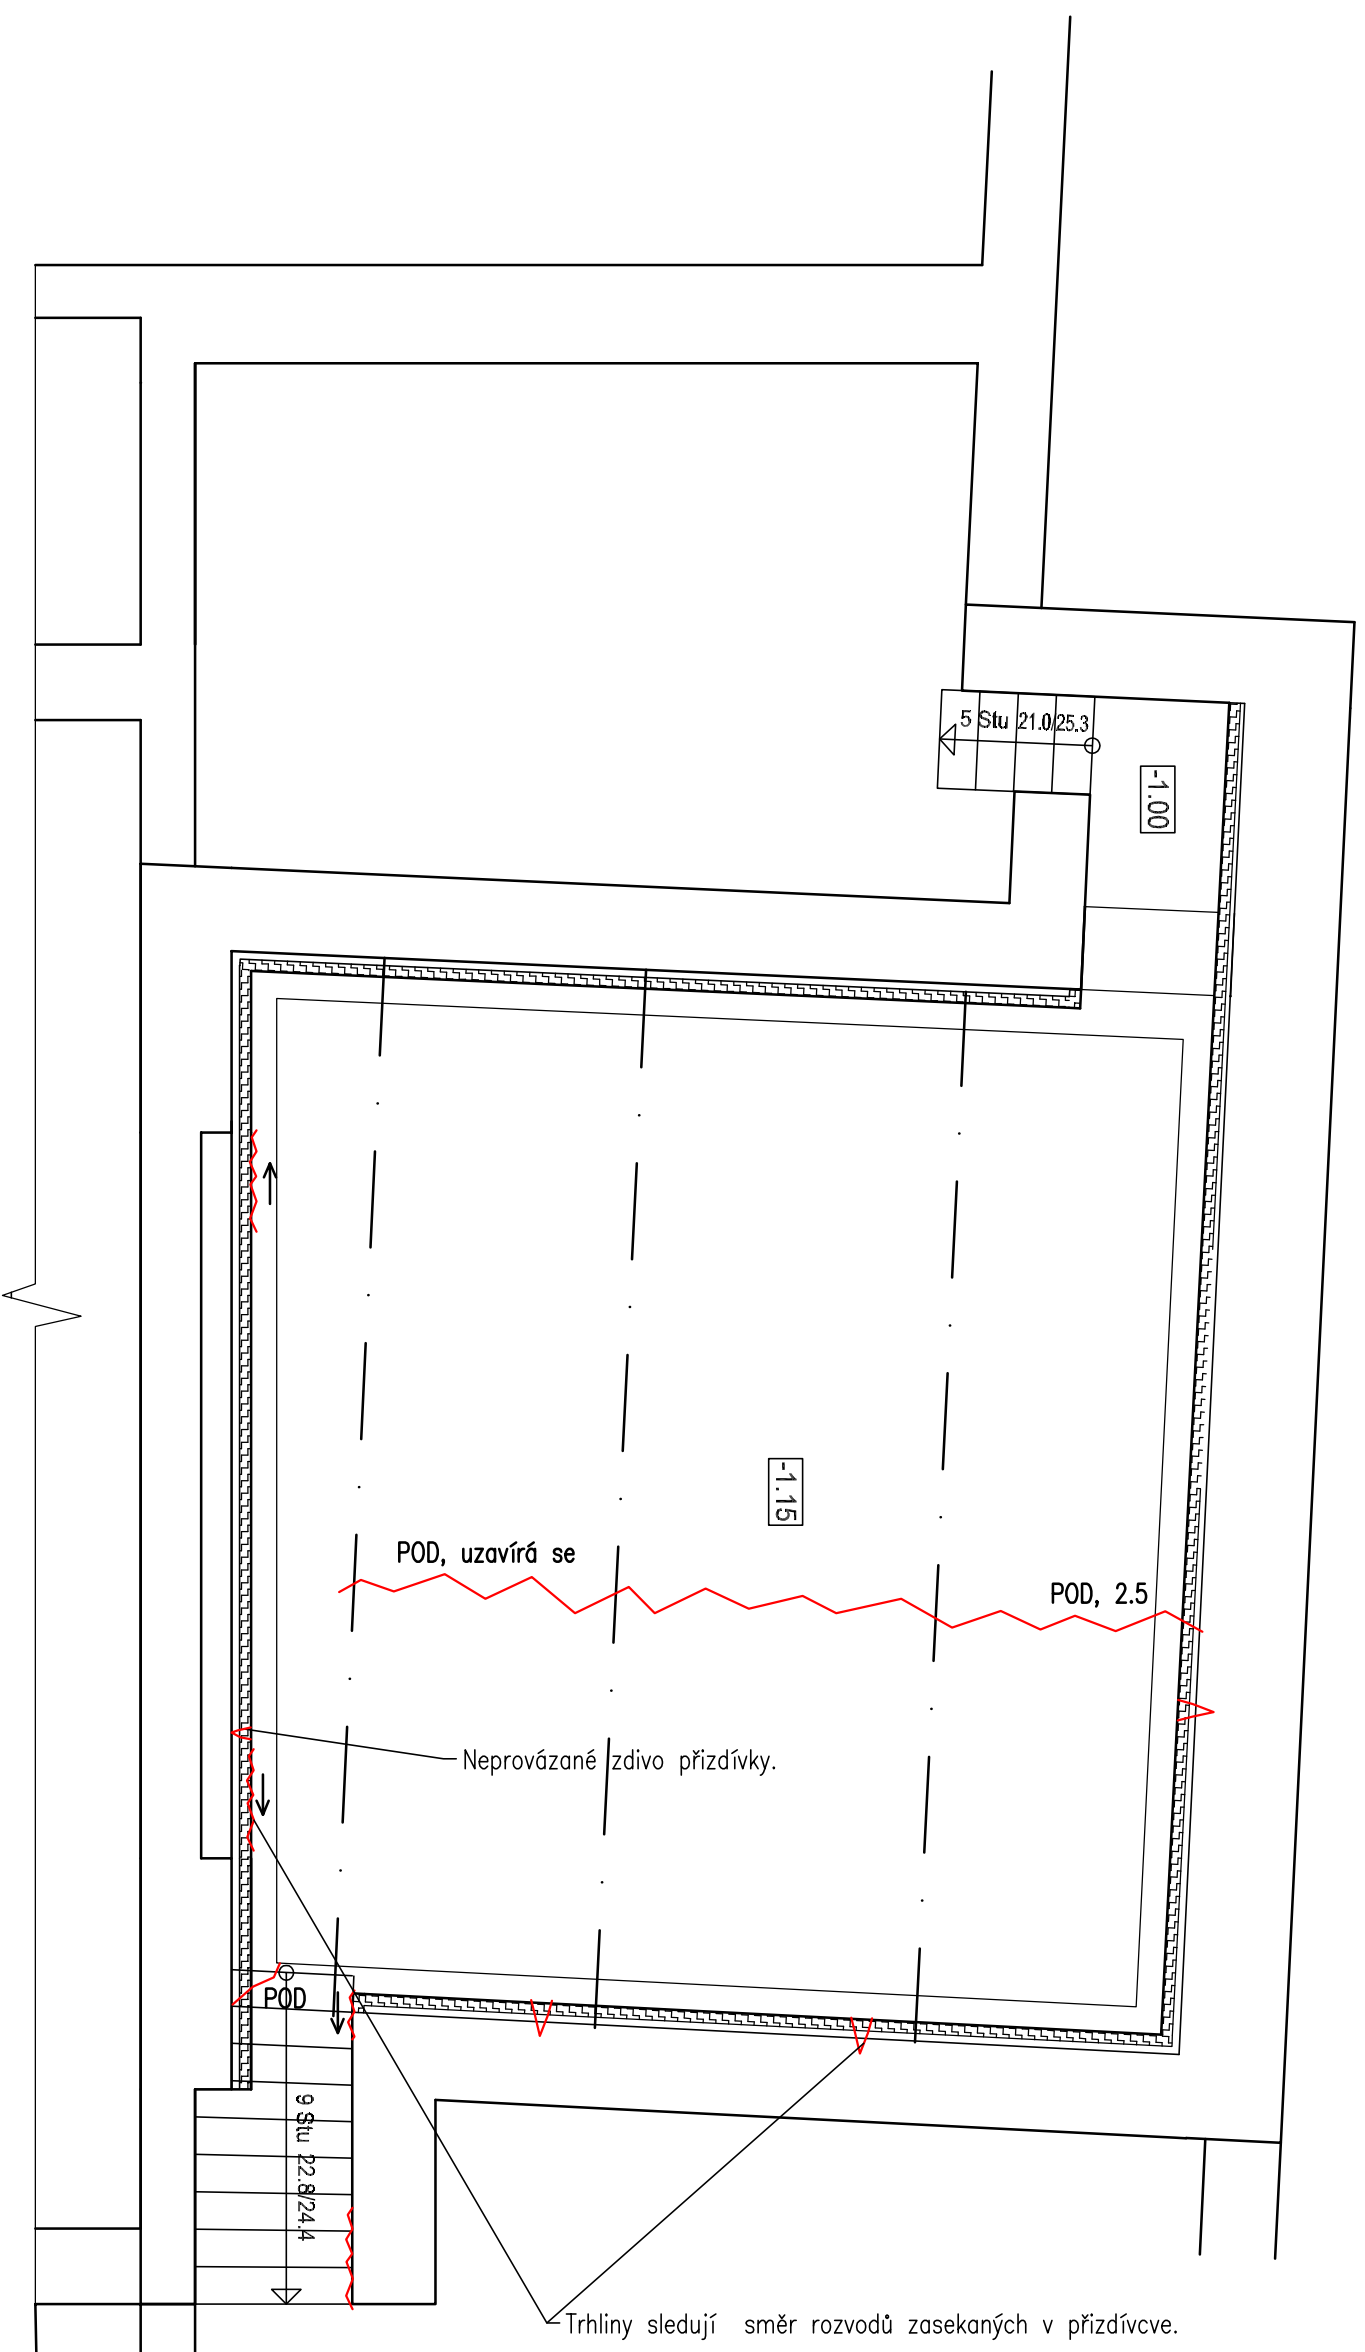

LEGENDA :

Trhliny, směr stoupání trhlín, rozvěvení trhliny.

2.5 ↓

POD Trhlina v podlaže, svislá.

VÝKAZ TRHLIN :

Trhliny určené k zednickému zapravení ... délka celkem 13 bm.

ZODP. PROJ. PROJEKTANT		Ing. M. Špička Ing. M. Špička, Ing. R. Špičková	
Objednatel : Město Ústí nad Orlicí, Sychrova, 562 24, Ústí nad Orlicí, IČ:00279676, DIČ:CZ00279676		Ing. M. Špička	
STAVBA		MÍSTO STAVBY : Ústí nad Orlicí , Havičkova 621, 562 01, Ústí nad Orlicí, kraj Pardubický	
STATICKÉ ZAJIŠTĚNÍ KONSTRUKCÍ MALE SCÉNY V ÚSTÍ NAD ORLICÍ, parc. č. st. 167 a 318			
DOKUMENTACE PRO STAVEBNÍ POVOLENÍ A PRO PROVEDENÍ STAVBY			
PASPORTIZACE PORUŠENÍ – PŮDORYS 1.PP		PROXIMA projekt, s.r.o. Litická 19, 602 00, Brno IČ:28273231, DIČ:CZ28273231, Tel.: 604 349 357 web : www.proximaprojekt.cz	
ČÍSLO PŘÍLOHY		D.02	