


SITUACE 1:500

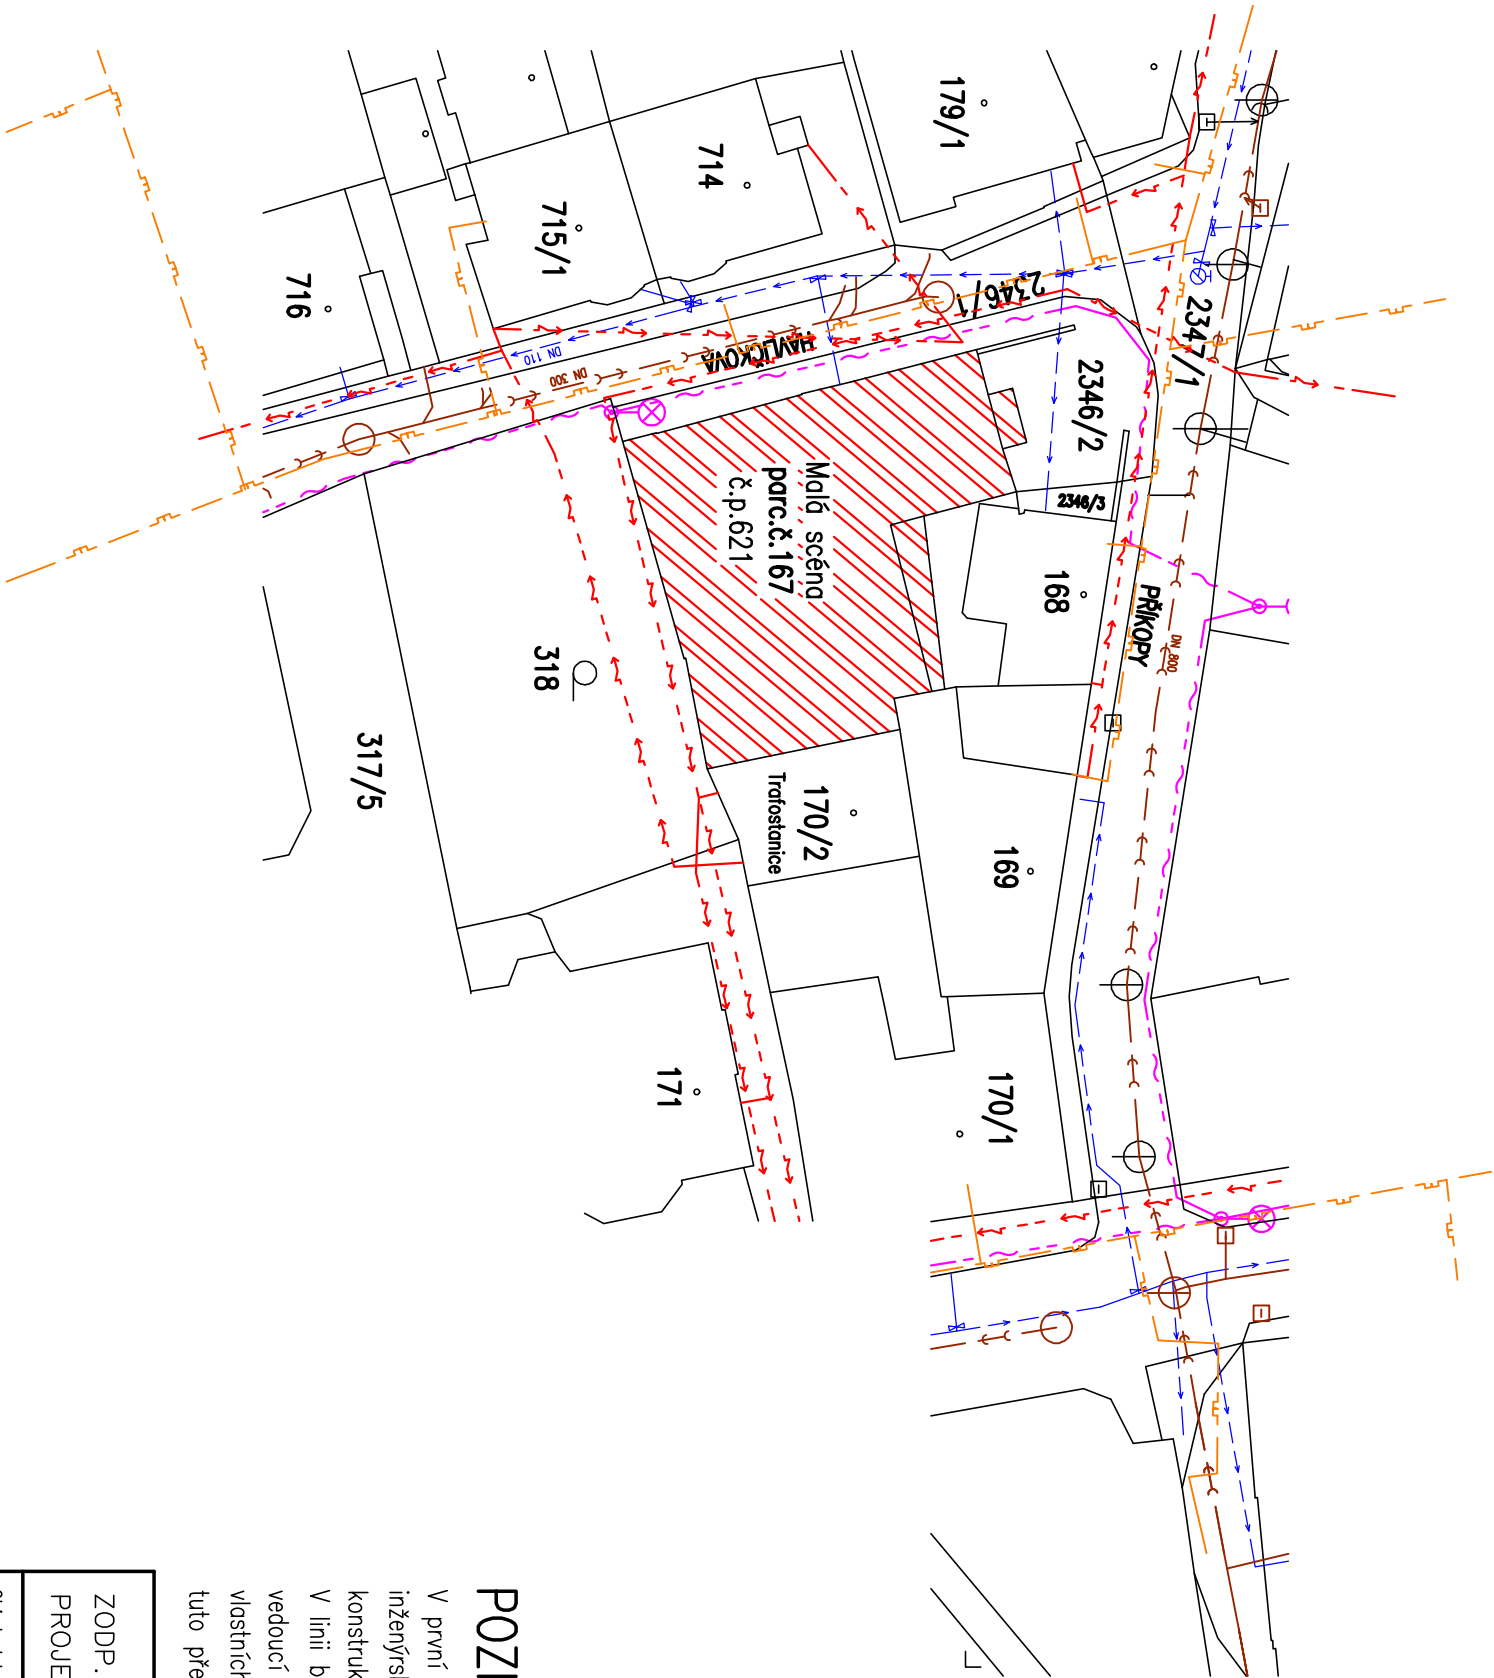

LEGENDA :

 Zajímavý objekt Malé scény, Havlíčkova č.p. 621, Ústí nad Orlicí.

 Kanalizace

 Pitná voda

 Plyn

 NN podzemní

 Optický kabel


168 Parcelní číslo


621 Číslo popisné

POZNÁMKA :

V první fázi provádění je nutné polohově i výškově vyznačit všechny inženýrské sítě i jejich přípojky. V případě kolize s navrženou konstrukcí je nutné kontaktovat ihned projektanta!!!

V linii budoucí žb převážky jsou v současné době uložena vedení NN i VN do 35 kV vedoucí do blízké trafostanice. Tato vedení budou přeložena ještě před započítím vlastních prací na Statickém zajištění. Přeložku vedení a projektovou dokumentaci na tuto přeložku bude investor zajišťovat samostatně.

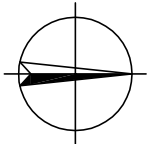

ZODP. PROJ.		Ing. M. Špička	
PROJEKTANT		Ing. M. Špička, Ing. R. Špičková	
Objednatel : Město Ústí nad Orlicí, Sychrova, 562 24, Ústí nad Orlicí, IČ:000279676, DIČ:CZ000279676			
STAVBA	MÍSTO STAVBY : Ústí nad Orlicí , Havlíčkova 621, 562 01, Ústí nad Orlicí, kraj Pardubický		
STATICKE ZAJIŠTĚNÍ KONSTRUKCÍ MALE SCÉNY V ÚSTÍ NAD ORLICÍ, parc. č. st. 167 a 318			
DOKUMENTACE PRO STAVEBNÍ POVOLENÍ A PRO PROVEDENÍ STAVBY			
SITUACE			
ČÍSLO PŘÍLOHY		C	