


PŮDORYS 1.PP – NOVÝ STAV M 1:50

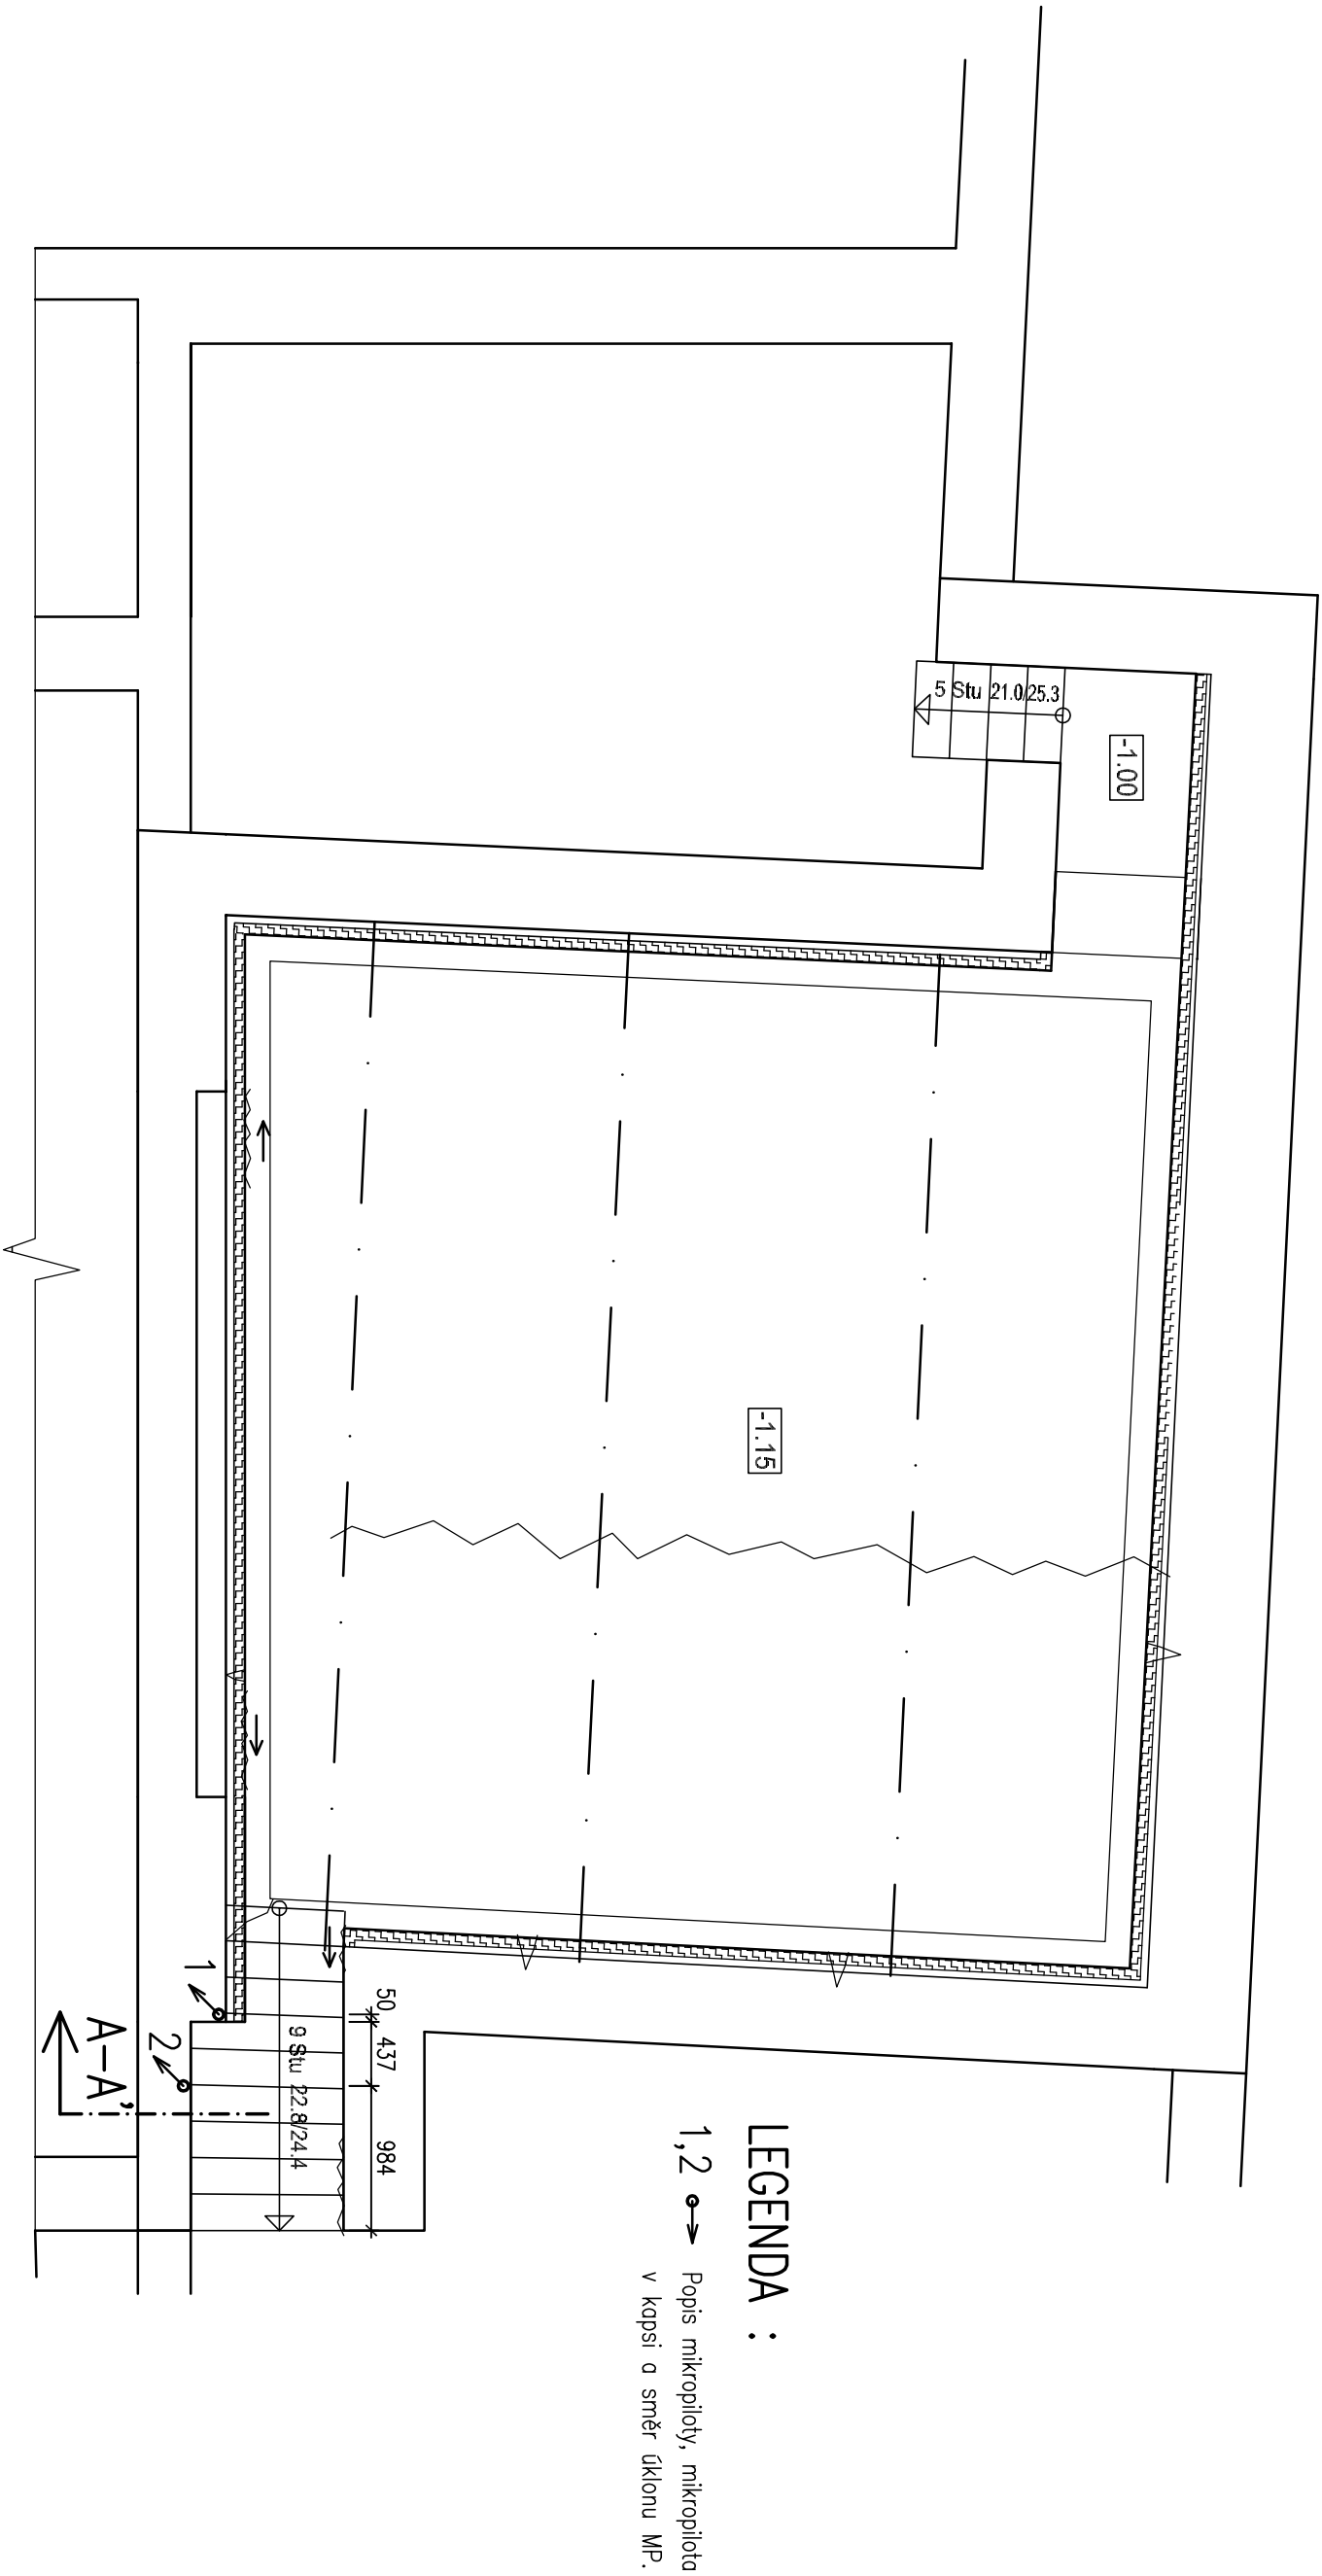

ZODP. PROJ. <i>Ing. M. Špička</i>		Ing. M. Špička	
PROJEKTANT		Ing. M. Špička, Ing. R. Špičková	
Objednatel : Město Ústí nad Orlicí, Sychrova, 562 24, Ústí nad Orlicí, IČ:00279676, DIČ:CZ00279676		PROXIMA projekt, s.r.o., Litičká 19, 602 00, Brno Č:28273231, DIČ:CZ28273231, Tel.: 604 349 357 web : www.proximaprojekt.cz	
STAVBA	MÍSTO STAVBY : Ústí nad Orlicí, Havlíčkova 621, 562 01, Ústí nad Orlicí, kraj Pardubický	STUPĚŇ	D.S.P.+D.P.S.
STATICKÉ ZAJIŠTĚNÍ KONSTRUKCÍ MALE SCĚNY V ÚSTÍ NAD ORLICÍ, parc. č. st. 167 a 318 DOKUMENTACE PRO STAVEBNÍ POVOLENÍ A PRO PROVEDENÍ STAVBY		FORMÁT	2 A4
		DATUM	02/2017
		Č. AKCE	011–2017
		MĚŘÍTKO	1:50
PŮDORYS 1.PP – NOVÝ STAV		ČÍSLO PŘÍLOHY	D.06