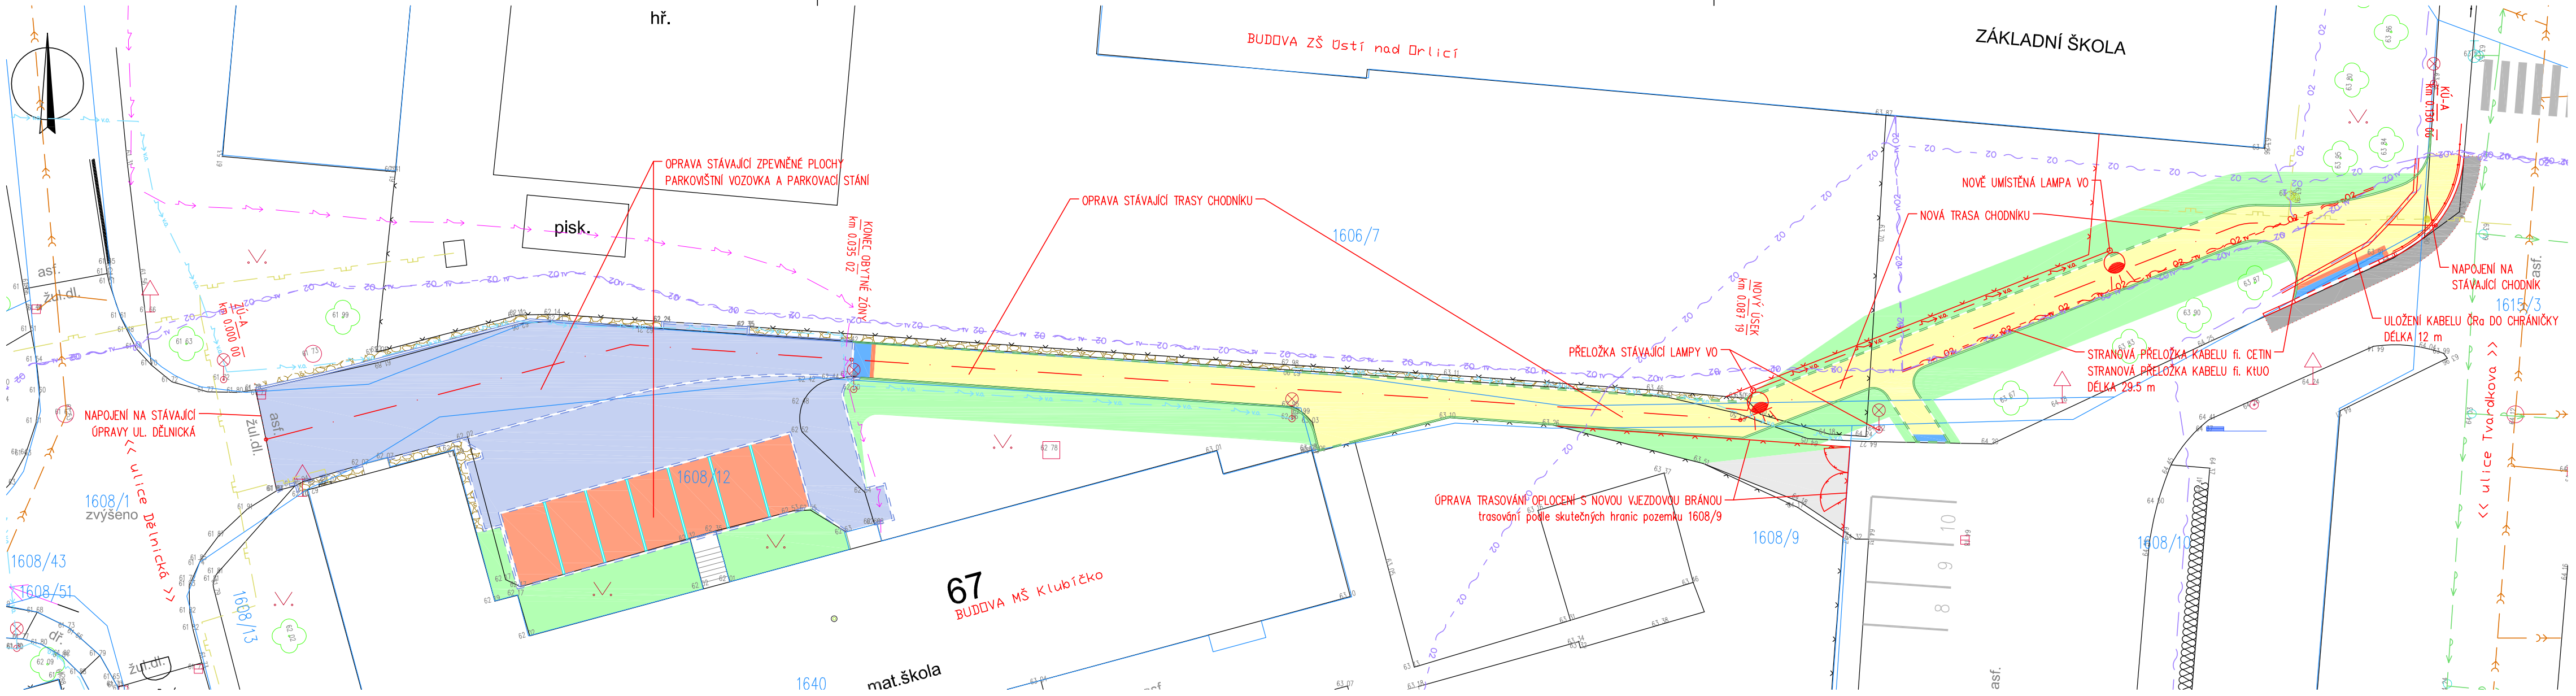

LEGENDA:

- VOZOVKA MANIPULAČNÍ PLOCHY – kamenná kostka
- OPRAVA VOZOVKY PO ULOŽENÍ OBRUB – asfaltový beton
- PARKOVACÍ PLOCHY – kamenná kostka
- CHODNÍK – zámková dlažba, barva přírodní (šedá)
- PRVKY PRO NEVIDOMÉ – hladká a speciální dlažba
- PLOCHA MEZI OBRUBOU A PLOTEM – štěrk/tráva
- ZELEŇ – tráva
- BETONOVÁ OBRUBA – 1000/250/80
- KAMENNÁ OBRUBA OP3 – 1000/200/250
- KAMENNÁ OBRUBA OP7 – 1000/250/120
- NOVÉ OPLOCENÍ
- NOVÁ POZICE LAMPY VO

LEGENDA INŽENÝRSKÝCH SÍTÍ

- SDĚLOVACÍ KABEL – ČESKÉ RADIOKOMUNIKACE
- 02 SDĚLOVACÍ KABEL – CETIN
- TV SDĚLOVACÍ TELEVIZNÍ KABEL – KTUO
- ELEKTRO NN – ČEZ DISTRIBUCE
- VO VEŘEJNÉ OSVĚTLENÍ – MĚSTO ÚnO
- VODOVOD – TEPVOS
- KANALIZACE – TEPVOS
- PLYNOVOD NTL – GASNET
- 02 NÁVRH PŘELOŽKY SDĚL. KABELU – CETIN

! Před započetím zemních prací je nutno vytyčit všechna vedení inženýrských sítí !

Souřadný systém: JTSK
Výškový systém: B.p.v.

	Ing. Jiří Cihlář dopravní inženýr projektant dopravních staveb mobil: 604 982 826	Autorizoval	Ing. Jiří Cihlář	Profese	doprava
		Vypracoval	Ing. Jiří Cihlář	Číslo zakázky	201824-1
Místo stavby	prostor mezi ZŠ Ústí n. Orlicí a MŠ Klubíčko, město Ústí nad Orlicí			Datum	05/2018
Investor stavby	město Ústí nad Orlicí			Stupeň	DUR+DSP
Objednatel dok.	město Ústí nad Orlicí			Revize	A
Název akce	ÚSTÍ NAD ORLICÍ KOMUNIKACE MEZI ULICEMI TVARDKOVA A DĚLNICKÁ			Formát	3xA4
				Paré	
Název objektu	SITUAČNÍ VÝKRESY			Měřítko	- - -
Název přílohy	KOORDINAČNÍ SITUACE			Číslo přílohy	C.3