



Služby pro naše město...

Váš dopis zn. / ze dne
Naše značka
Vyřizuje / kontakt
V Ústí nad Orlicí

... / 25. 2. 2019
TEP/324/2019/HL
Luxová / 465 519 854
28. 3. 2019

Ing. Jiří Cihlář
Orlické Nábřeží 1029
565 01 Choceň

Věc: **VYJÁDŘENÍ k průběhu podzemních vedení / k PD ve správě obchodní firmy TEPVOS, spol. s r.o.**
vyjádření číslo: 035/2019

Akce: **Ústí nad Orlicí, komunikace mezi ulicemi Tvardkova a Dělnická**

Katastrální území:
Zájmové území:

Ústí nad Orlicí
ulice Tvardkova, Dělnická

Investor:
Zhotovitel:

město Ústí nad Orlicí
...

V uvedeném zájmovém území v katastrálním území Ústí nad Orlicí, zvýrazněném na Vámi předložené situaci, se **nachází:**

- **veřejný vodovodní řad DN 200 L**
- **kanalizační stoka DN 500 Bet**
- **kabelové vedení veřejného osvětlení**

ve správě obchodní firmy TEPVOS, spol. s r.o. Při provádění případných zemních prací **dojde** k dotčení, křížení nebo souběhu s podzemními sítěmi v naší správě.

S předloženou projektovou dokumentací na výše uvedenou akci, vypracovanou ve stupni pro územní a stavební řízení Ing. Jiřím Cihlářem v únoru 2018 obchodní firma TEPVOS, spol. s r.o., jako majitel a provozovatel vodovodu, kanalizace, rozvodů tepla a veřejného osvětlení ve městě Ústí nad Orlicí, souhlasí při splnění níže uvedených požadavků:

- 1) **Upozorňujeme, že ve Vámi zadaném zájmovém území se nachází kanalizační stoka, která není v majetku společnosti TEPVOS, spol. s r. o.**
- 2) **Před započítáním prací je nutno požádat o vytyčení podzemních sítí!** Zakreslené polohy podzemních zařízení jsou pouze s informativní přesností. Písemnou žádost o vytyčení podzemních sítí žádáme doručit osobně nebo zaslat poštou na adresu: TEPVOS, spol. s r.o. - ČOV, Libchavy 1458, 561 16 Libchavy (tel. 608 553 301). Žádost je možné zaslat i v elektronické podobě: cov@tepvos.cz. Doručení objednávky na vytyčení sítí musí být učiněno nejméně 5 dní před požadovaným termínem vytyčení na místě dotčeného pozemku a stavebník je následně musí udržovat na stavbě v nezměněném stavu.
- 3) Zemní práce budou prováděny v souladu s ČSN 733050 "Zemní práce", NV 591/2006 Sb. k z. č. 309/2006 Sb. v platných zněních a dalších navazujících předpisů a norem, prostorová vedení budou ukládána v souladu s ČSN 736005 a s ostatními předpisy. Zemní práce v blízkosti našich sítí budou prováděny ručně se zvýšenou opatrností.

- 4) Všichni pracovníci, kteří budou provádět práce v blízkosti našich zařízení, musí být prokazatelně seznámeni s existencí podzemních sítí. Před každým záhozem sítí ve správě TEPVOS, spol. s r.o. bude přizván zástupce provozovatele ke kontrole výkopu a kontrole uložení jednotlivých podzemních vedení.
- 5) Za veškeré škody vzniklé na našem zařízení při provádění prací v zájmovém území stavby je plně odpovědný stavebník, případně dodavatel díla. Každé poškození zařízení ve správě TEPVOS, spol. s r.o. je nutné neprodleně oznámit zástupcům provozovatele.
- 6) V případě odkrytí veřejné kanalizační stoky nebo veřejného vodovodního řadu je stavebník povinen dát toto na vědomí zástupci provozovatele (vlastníka) sítě na tel. 608 553301. Při nutnosti vytýčení sítě zašlete objednávku nejlépe v elektronické podobě: cov@tepvos.cz nebo v papírové podobě TEPVOS, spol. s r.o., Královéhradecká 1566, 562 01 Ústí nad Orlicí.
- 7) V případě odkrytí podzemního kabelového vedení veřejného osvětlení je stavebník povinen dát toto na vědomí zástupci provozovatele a vlastníka sítě na tel. 608 553306. Nad přístupným odkrytým kabelem v. o. musí být dodržen zákaz přejíždění vozidel, případně provedena řádná ochrana kabelů proti poškození.
- 8) **Při jakémkoli porušení kabelu v. o. nebo světelné signalizace zajistí odpovědný zhotovitel stavby na své náklady výměnu kabelové trasy, a to v délce odpovídající úseku, který je vymezen nejbližšími světelnými body na každou stranu stávající kabelové trasy od místa poškození kabelu. Současně zhotovitel zajistí veškerá povolení k nutné výměně poškozeného kabelového úseku.**
- 9) **V případě provádění zemních prací v blízkosti výše uvedených podzemních vedení budou dodržena ochranná pásma** vodovodních řadů a kanalizačních stok, které řeší ustanovení § 23 zákona č. 274/2001 Sb.
Ochranné pásmo je vymezeno vodorovnou vzdáleností od vnějšího líce stěny potrubí na každou stranu.
Veřejný vodovod:
 - a) u vodovodních řadů do průměru 500 mm včetně - 1,5 m
 - b) u vodovodních řadů nad průměr 500 mm - 2,5 m
 - c) u vodovodních řadů nad průměr 200 mm, jejichž dno je uloženo v hloubce větší než 2,5m pod upraveným povrchem, se vzdálenosti podle písmene a) nebo b) od vnějšího líce zvyšují o 1,0m**Veřejná kanalizace:**
 - a) u kanalizačních stok do průměru 500 mm včetně - 1,5 m
 - b) u kanalizačních stok nad průměr 500 mm - 2,5 m
 - c) u kanalizačních stok nad průměr 200 mm, jejichž dno je uloženo v hloubce větší než 2,5m pod upraveným povrchem, se vzdálenosti podle písmene a) nebo b) od vnějšího líce zvyšují o 1,0m**Veřejné osvětlení a světelná signalizace:**
 - U provádění zemních prací v blízkosti vedení veřejného osvětlení a světelné signalizace budou dodrženy nejmenší dovolené vzdálenosti pro souběh a křížení, které řeší ČSN 73 6005 "Prostorové uspořádání sítí."
- 10) Nevyhnutelné úpravy a přeložky podzemních vedení ve správě TEPVOS, spol. s r.o. nutno projednat se zástupci majitele sítě. Náklady spojené s provedením úprav nebo přeložení vedení hradí investor stavby, který je vyvolává, majetkové vztahy k podzemnímu zařízení se realizací úprav nemění. V případě realizace prací prováděných na našem zařízení s předchozím souhlasem žádáme provést geodetické zaměření skutečného provedení stavby před záhozem sítí, včetně povrchových znaků po dokončení. Zaměření bude obsahovat geodetickou technickou zprávu, kontrolní výtisk 1:500 a přenosné médium s technickou zprávou ve formátu *.txt a výkresovou částí ve formátu *.dgn, dle směrnice TEPVOS, spol. s r.o. ke zpracování geodetické dokumentace skutečného provedení staveb.

- 11) Upozorňujeme, že vlastníkem vodovodní nebo kanalizační přípojky, případně jejích částí, je vlastník pozemku nebo stavby připojené na vodovodní řád nebo veřejnou kanalizaci. Jednotlivé přípojky nejsou majetkem naší společnosti a jejich přesné umístění není vždy přesně uvedeno v poskytovaných mapových podkladech naší společnosti.
- 12) Toto vyjádření je platné pouze pro rozsah prací v zájmovém území vyznačeném žadatelem v přiložené situaci, případně pro provádění zemních prací, které jsou jednoznačně vymezeny v předložené projektové dokumentaci. Vyjádření se týká následujících podzemních sítí: veřejný vodovodní řád, kanalizace, rozvody tepla, kabelové vedení veřejného osvětlení a světelné signalizace v Ústí nad Orlicí a přidružených katastrálních územích. **Platnost tohoto vyjádření je omezena na dobu 12 měsíců. Platnost vyjádření končí dne 28. 3. 2020.** Po uplynutí doby platnosti, případně při změně velikosti zájmového území, rozsahu prací nebo změně stupně PD je nutno požádat o nové vyjádření nebo prodloužení platnosti tohoto vyjádření.

S pozdravem

 TEPVOS, spol. s r.o.
Královéhradecká 1566
562 01 Ústí nad Orlicí
-1- IČ: 25945793 DIČ: CZ25945793

Helena Luxová
technická dokumentace
středisko investic
TEPVOS, spol. s r.o.

Před realizací výkopových prací na veřejném prostranství musí být vydán souhlas Města Ústí nad Orlicí ke zvláštnímu užívání tohoto prostranství a v případě zásahu do komunikace (silnice, chodník, nebezpečná komunikace) musí být vydán i souhlas správce komunikací – Odbor rozvoje města Ústí nad Orlicí.

Nedílnou součástí tohoto vyjádření jsou uvedené přílohy:

Příloha: Situace s vyznačeným zájmovým územím a zakreslením sítí.
Kopie žádosti o vyjádření k podzemním sítím.

Počet příloh: 2

Počet listů příloh: 4


Spis. znak: 6.1.4.

Označení:

TEPVOS, spol. s r.o.
Královéhradecká 1566, 562 01 Ústí nad Orlicí
IČ: 259 45 793, DIČ: CZ259 45 793
tel.: 465 519 841, tepvos@tepvos.cz
www.tepvos.cz

Obchodní firma registrovaná v obchodním rejstříku
vedeném u Krajského soudu v Hradci Králové v oddílu C / 16762
Bankovní spojení ČSOB, a.s. pobočka Ústí nad Orlicí
Číslo účtu: 168 752 599/300

Helena Luxová

		H. LUXOVÁ Tepvos, spol. s r.o.	
Došlo:		28 -03- 2019	
Č.j.:	224/2019	Skartační znak:	S
Počet listů:	1	Skartační lhůta:	5
Počet listů příloh:	2	Spisový znak:	6.1.4.

Od: Ing. Jiří Cihlář, dopravní inženýr <mail@jiricihlar.eu>
Odesláno: 28. března 2019 10:21
Komu: Jiří Roušavý; Helena Luxová
Předmět: FW: Zádost o vyjádření - 201824-1
Přílohy: B - Souhrnná technická zpráva - ÚnO - Propojka Dělnická - 201824-1.pdf; C.1 - Přehledná mapa - ÚnO - Propojka Dělnická - 201824-1.pdf; C.2 - Katastrální situace - ÚnO - Propojka Dělnická - 201824-1.pdf; C.3 - Koordinační situace - ÚnO - Propojka Dělnická - 201824-1.pdf

Dobrý den,

dovoluji se připomenout s poslanou žádostí o vyjádření ke stavbě.
J.C.

From: Ing. Jiří Cihlář, dopravní inženýr [mailto:mail@jiricihlar.eu]
Sent: Monday, February 25, 2019 6:19 PM
To: ÚnO Tepvos - Roušavý (jiri.rousavy@tepvos.cz) <jiri.rousavy@tepvos.cz>
Subject: Zádost o vyjádření - 201824-1


Dobrý den

prosím o vyjádření k záměru rekonstrukce stávajících ploch a částečně nově trasovanému chodníku z hlediska Vašich zájmů.

Vyjádření prosím pro účely společného povolení (územní a stavební).
Děkuji za vyřízení.

S pozdravem,

Ing. Jiří Cihlář
dopravní inženýr, auditor bezpečnosti PK
autorizovaný projektant dopravních staveb
tel.: +420 604 982 826
e-mail: mail@jiricihlar.eu
web: www.jiricihlar.eu

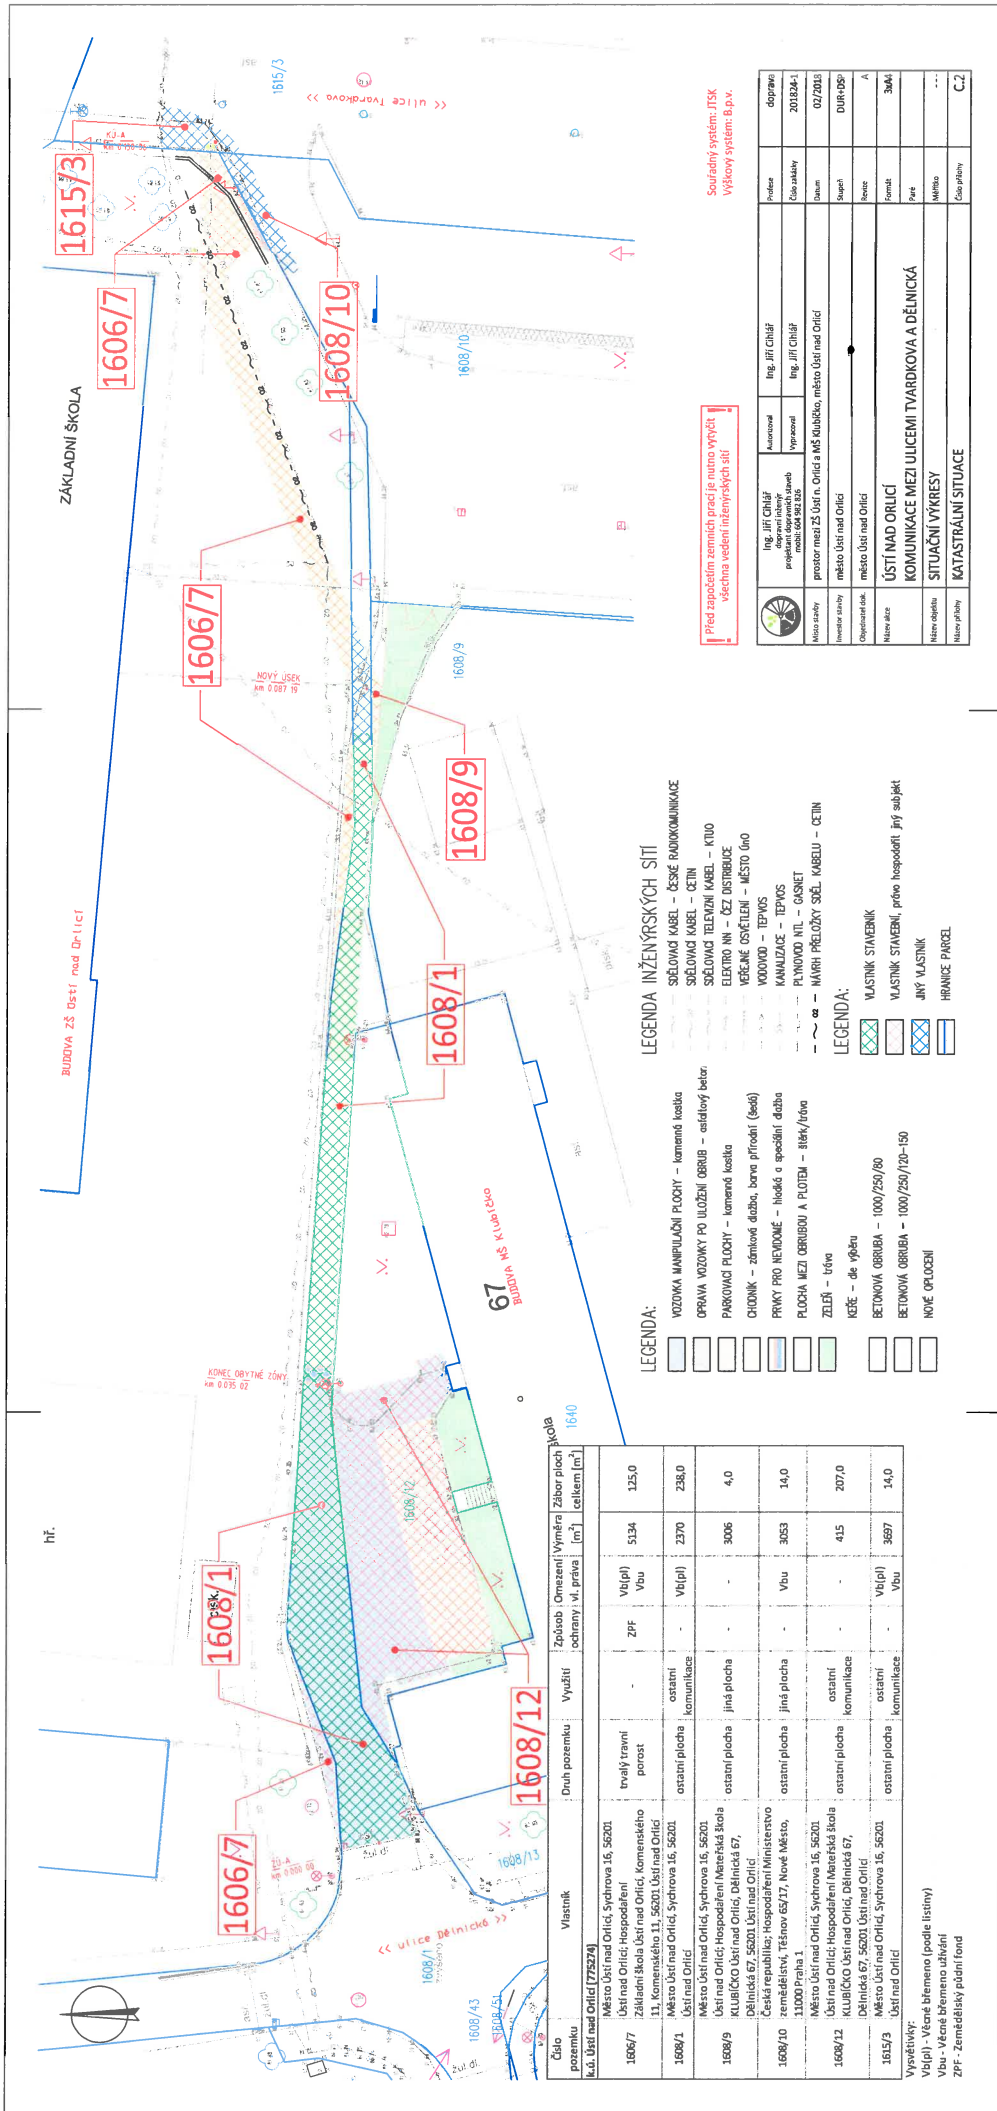

LEGENDA INŽENÝRSKÝCH SÍTÍ

- LEGENDA:
- VOZOVKA MANIPULAČNÍ PLOCHY – kamenná kostka
 - OPRAVA VOZOVKY PO ULOŽENÍ OBRUB – asfaltový betón
 - PARKOVACÍ PLOCHY – kamenná kostka
 - CHODNÍK – zpevněná dlažba, barevná přírodní (bežná)
 - PŘÍKRY PRO NEVOZOVÉ – hrodek a speciální dlažba
 - PLOCHA MEZI OBRUBOU A PLOTEM – šlah/ivo
 - ZELEŇ – tráva
 - KEŘE – de výškov
 - BETONOVÁ OBRUBA – 1000/250/80
 - BETONOVÁ OBRUBA – 1000/250/120-150
 - NOVÉ OPLOCHENÍ
- LEGENDA:
- VLASTNÍK STAVEBNÍK
 - VLASTNÍK STAVEBNÍ, práce hospodářství, příj. subjekt
 - INÝ VLASTNÍK
 - HRANICE PARCEL

! Před započatím zemních prací je nutno vyčistit všechny vedení inženýrských sítí

Souřadný systém JTSK
Výškový systém B.p.v.

	Ing. Jiří Chlápek projektant inženýrských sítí mobil: 004 982 835	Autorizoval Výkonem	Ing. Jiří Chlápek	Ing. Jiří Chlápek	projevitel 2018/24-1
Město státní	projevitel mesto Ústí nad Orlicí	projevitel mesto Ústí nad Orlicí	projevitel mesto Ústí nad Orlicí	projevitel mesto Ústí nad Orlicí	02/2015
Objektová data	mesto Ústí nad Orlicí	mesto Ústí nad Orlicí	mesto Ústí nad Orlicí	mesto Ústí nad Orlicí	DUR-036
Město státní	mesto Ústí nad Orlicí	mesto Ústí nad Orlicí	mesto Ústí nad Orlicí	mesto Ústí nad Orlicí	A
Město státní	mesto Ústí nad Orlicí	mesto Ústí nad Orlicí	mesto Ústí nad Orlicí	mesto Ústí nad Orlicí	3004
Město státní	mesto Ústí nad Orlicí	mesto Ústí nad Orlicí	mesto Ústí nad Orlicí	mesto Ústí nad Orlicí	---
Město státní	mesto Ústí nad Orlicí	mesto Ústí nad Orlicí	mesto Ústí nad Orlicí	mesto Ústí nad Orlicí	C.2

Vysvětlivky:
Vb(pl) - Věčné břemeno (podle listiny)
Vbu - Věčné břemeno údržby
ZPF - Zemědělský půdní fond