


SBĚRAČ DN 125

ROZDĚLOVAČ DN 125

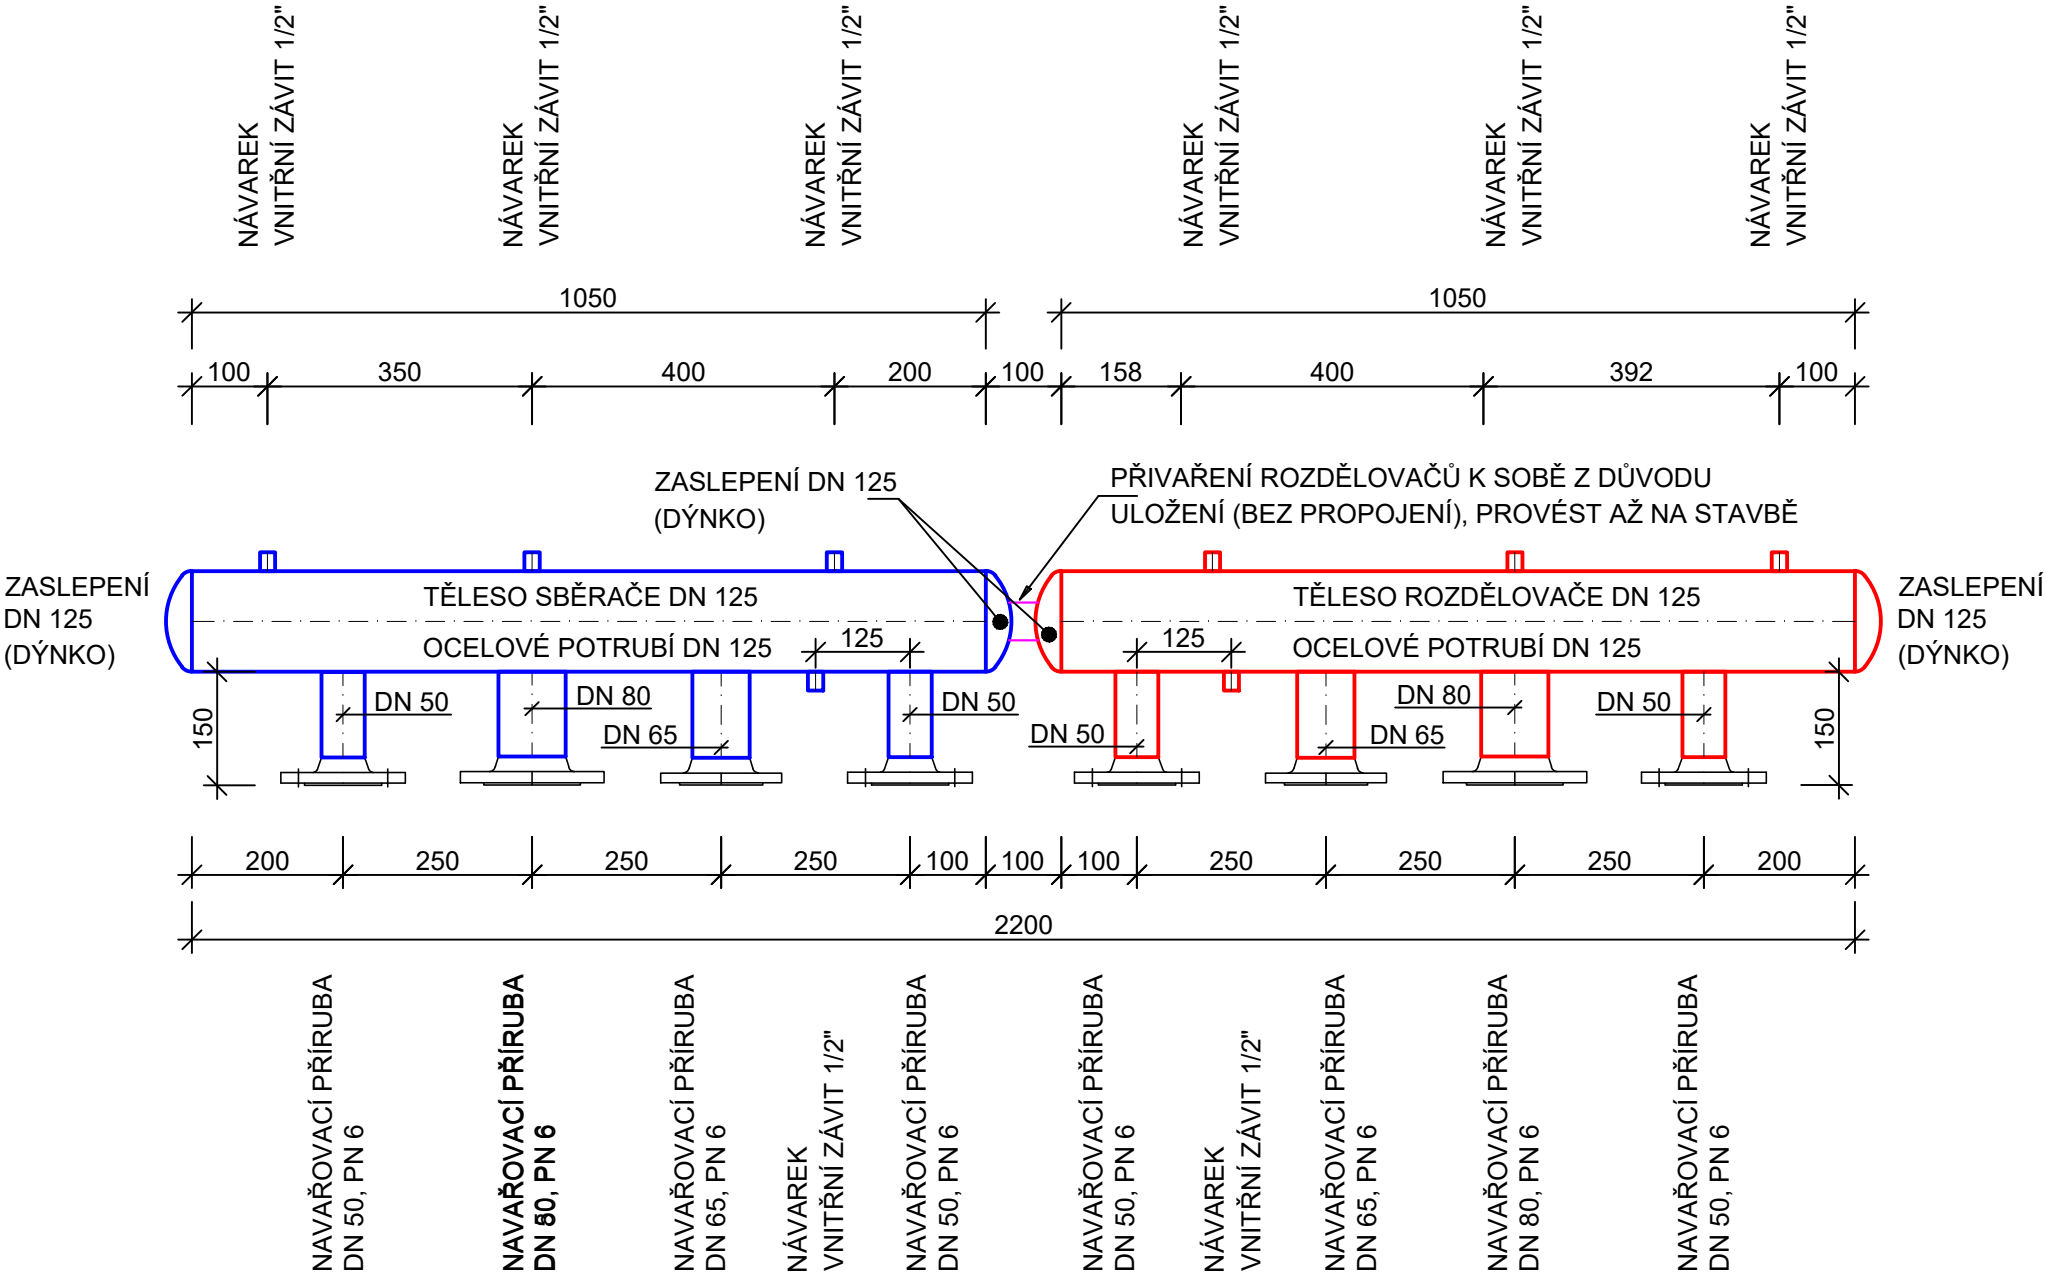

Architekt		<b>PROtoSAN s.r.o.</b>  LANŠKROUNSKÁ 1A, 568 02 SVITAVY tel.: 603 470 825, e-mail: pavelkefurt@email.cz IČ: 288 29 999	
Vedoucí zakázky	PAVEL KEFURT		
Projektant	PAVEL KEFURT		
Zodp. projektant	JAROSLAV KEFURT		
Kraj	PARDUBICKÝ		
Investor	Město Ústí nad Orlicí, Sychrova 16, Ústí nad Orlicí 562 24		
Název stavby:  ZŠ BRATŘÍ ČAPKŮ 1332, ÚSTÍ NAD ORLICÍ 562 06 REKONSTRUKCE ROZDĚLOVAČŮ VYTÁPĚNÍ		Formát	2xA4
		Datum	KVĚTEN 2019
		Číslo zakázky	0419
		Stupeň PD	DSP, DVD, DPS
		Revize	00
Místo stavby:	ZÁKLADNÍ ŠKOLA BRATŘÍ ČAPKŮ 1332, ÚSTÍ NAD ORLICÍ		
Stavební objekt:	SO 02 - OBJEKT "B", TĚLOCVIČNA		Označení přílohy:  SO 02 - D.1.4.1.b-03  Měřítka:  1:10
Část:	D.1.4 TECHNIKA PROSTŘEDÍ STAVEB D.1.4.1 VYTÁPĚNÍ STAVEB		
Obsah přílohy:	DETAIL ROZDĚLOVAČE A SBĚRAČE		
		Číslo paré:	