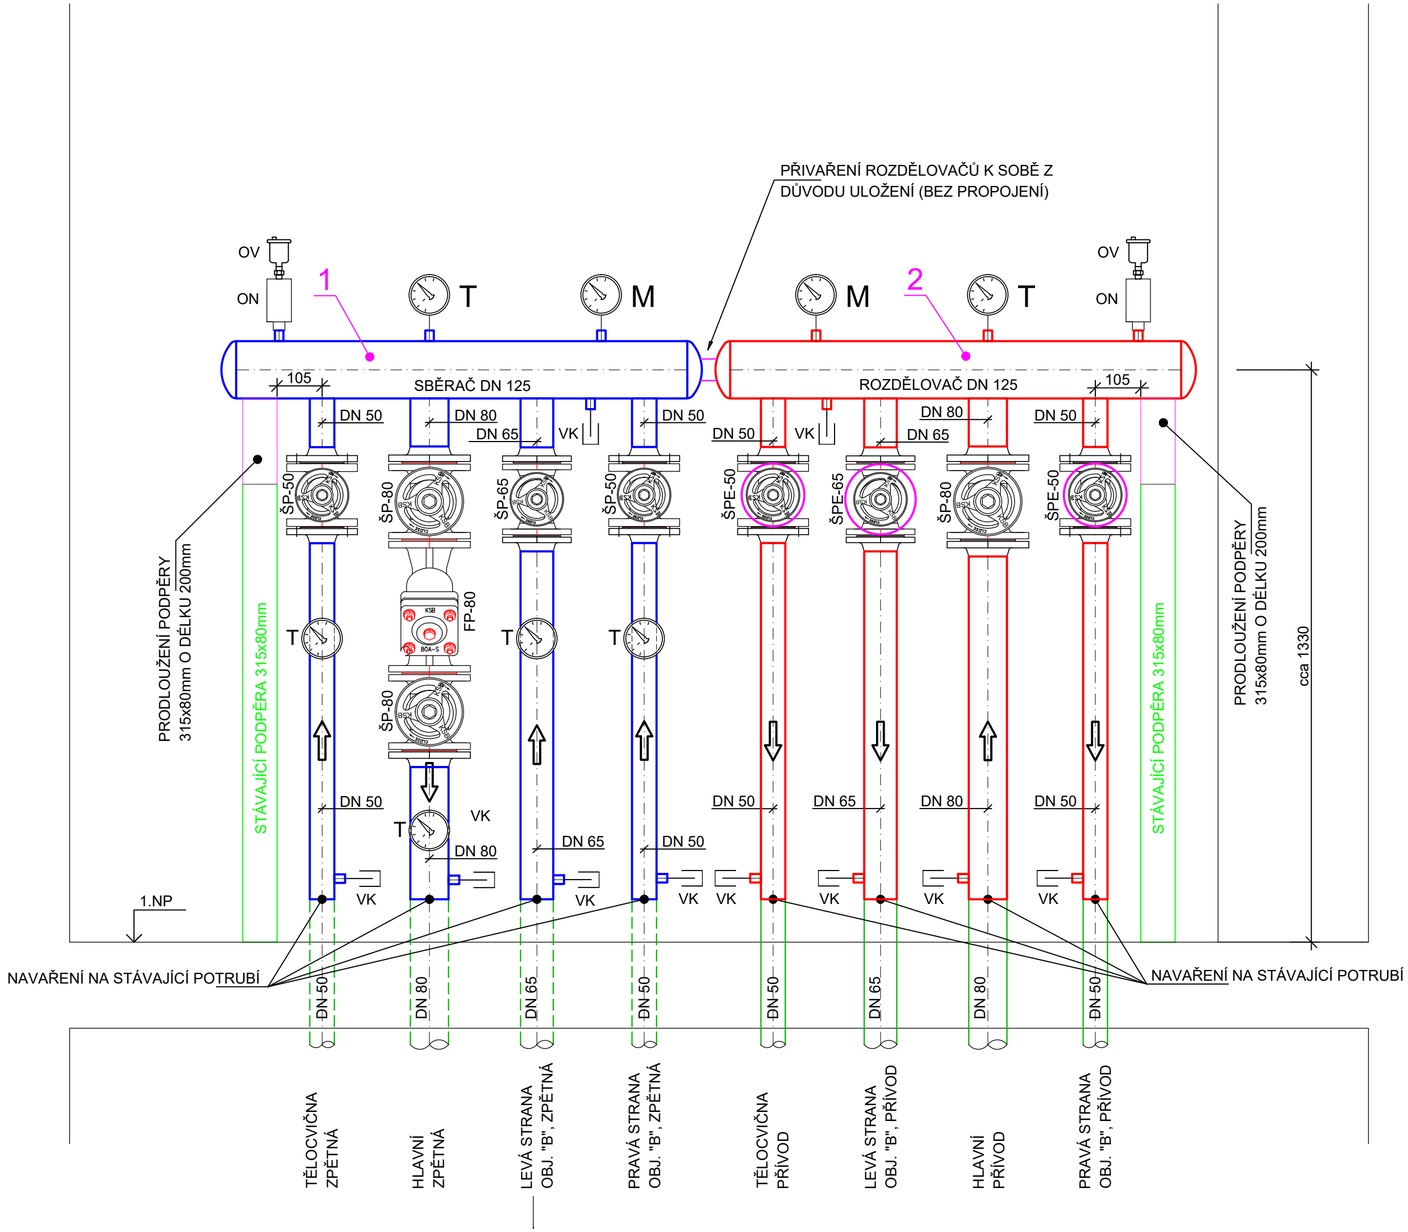

POZICE	POPIS ZAŘÍZENÍ	MNOŽSTVÍ
1	SBĚRAČ VRATNÉ VODY Z OCELOVÉHO POTRUBÍ DN 125, PŘÍRUBOVÁ HRDLA, ZÁVITOVÉ NÁVARKY, TEPELNÁ IZOLACE 100mm S HLINÍKOVOU FOLIÍ, DETAIL NA SAMOSTATNÉM VÝKRESE	1
2	ROZDĚLOVAČ TOPNÉ VODY Z OCELOVÉHO POTRUBÍ DN 125, PŘÍRUBOVÁ HRDLA, ZÁVITOVÉ NÁVARKY, TEPELNÁ IZOLACE 100mm S HLINÍKOVOU FOLIÍ, DETAIL NA SAMOSTATNÉM VÝKRESE	1

ŠP - ŠOUPÁTKO PŘÍRUBOVÉ, PN 6
ŠPE - REGULAČNÍ VENTIL DLE DIN/EN, JEDNODÍLNÉ TĚLESO POD TLAKEM S KUŽELKOU S MĚKKÝM TĚSNĚNÍM, INTELIGENTNÍ SERVOPOHON ŘÍZENÝ MKROPROCESORY, REGULAČNÍ SIGNÁL PŘES PC, SIGNALIZACE KONCOVÝCH STAVŮ, PN 6, 230V
FP - FILTR PŘÍRUBOVÝ, PN 6
KK - KULOVÝ KOHOUT
VK - VYPOUŠTĚCÍ A NAPOUŠTĚCÍ KOHOUT 1/2"
OV - AUTOMATICKÝ ODVZDUŠŇOVACÍ VENTIL 1/2"
ON - ODVZDUŠŇOVACÍ NÁDOBKA DN 50, DÉLKA 100mm
T - TEPLOMĚR S NÁVARKEM, ROZSAH 0-120°C
M - TLAKOMĚR S NÁVARKEM (MANOMETR), ROZSAH 0-6 Bar

POTRUBÍ TOPNÉ VODY - OCELOVÉ POTRUBÍ SVAŘOVANÉ + TEPELNÁ IZOLACE MINERÁLNÍ VATA 50-100mm S FOLIÍ

POTRUBÍ VRATNÉ VODY - OCELOVÉ POTRUBÍ SVAŘOVANÉ + TEPELNÁ IZOLACE MINERÁLNÍ VATA 50-100mm S FOLIÍ

STÁVAJÍCÍ OCELOVÉ POTRUBÍ SVAŘOVANÉ

Architekt			
Vedoucí zakázky	PAVEL KEFURT		
Projektant	PAVEL KEFURT		
Zodp. projektant	JAROSLAV KEFURT		
Kraj	PARDUBICKÝ	MÚ/OÚ	ÚSTÍ NAD ORLICÍ
Investor	Město Ústí nad Orlicí, Sychrova 16, Ústí nad Orlicí 562 24		

PROTOSAN s.r.o.
LANŠKROUNSKÁ 1A, 568 02 SVITAVY
tel.: 603 470 825, e-mail: pavelkefurt@email.cz
IČ: 288 29 999

Název stavby:
ZŠ BRATŘÍ ČAPKŮ 1332, ÚSTÍ NAD ORLICÍ 562 06
REKONSTRUKCE ROZDĚLOVAČŮ VYTÁPĚNÍ

Místo stavby: ZÁKLADNÍ ŠKOLA BRATŘÍ ČAPKŮ 1332, ÚSTÍ NAD ORLICÍ

Stavební objekt: SO 02 - OBJEKT "B", TĚLOCVIČNA

Část: D.1.4 TECHNIKA PROSTŘEDÍ STAVEB
D.1.4.1 VYTÁPĚNÍ STAVEB

Obsah přílohy: ŘEZ A

Formát	3xA4
Datum	KVĚTEN 2019
Číslo zakázky	0419
Stupeň PD	DSP, DVD, DPS
Revize	00
Označení přílohy:	SO 02 - D.1.4.1.b-02
Číslo paré:	
Měřítko:	1:10