


RD 29
(VÝMĚNÍKOVÁ STANICE)
ŘÍZENÍ OPS

RD-A
(VÝMĚNÍKOVÁ STANICE)
ŘÍZENÍ OKRUHŮ "A" a "F"

RD-B
(OBJEKT "B" + TĚLOCVIČNA)

RD-C
(OBJEKT "C")

RD-D
(OBJEKT "D")

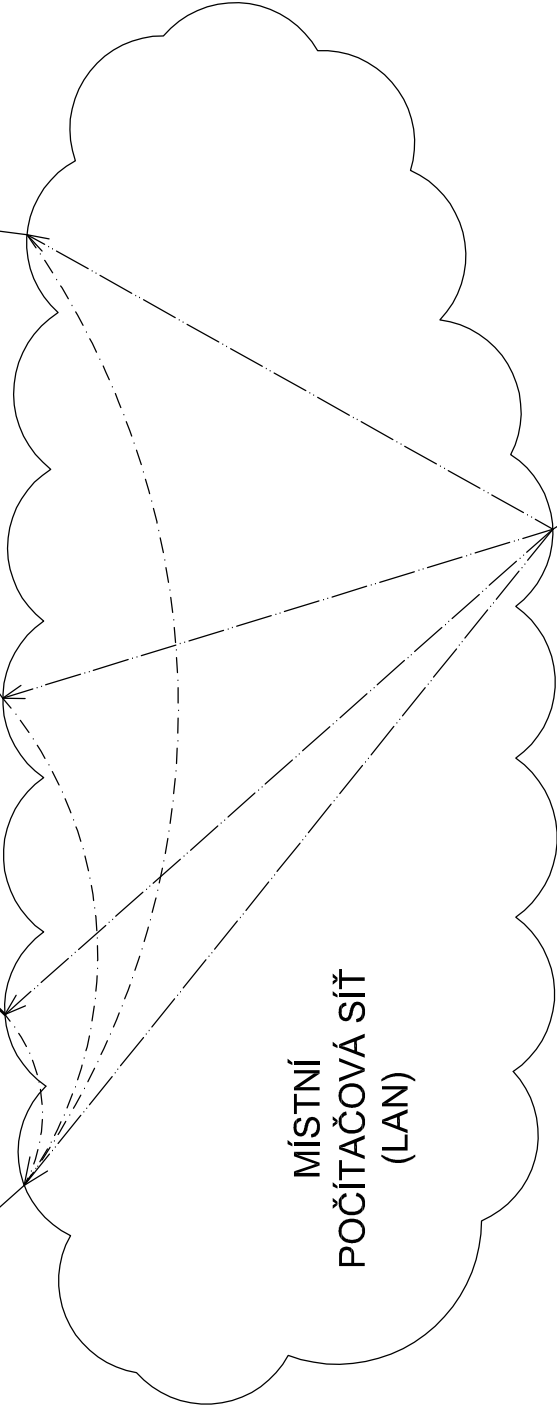

DISPEČINK
(ŘEDITEL, ŠKOLNÍK...)

LEGENDA:

- ETHERNET
- POŽADAVEK NA TEPLA DO OPS
(BEZNAPĚŤOVÝ KONTAKT)
- POŽADAVEK NA TEPLA DO RD-A
(KOMUNIKACE ETHERNET)
- ŘÍZENÍ, VIZUALIZACE
(KOMUNIKACE ETHERNET)

<div><div><div><div><div><div></div></div></div><div><div><div></div><div></div></div></div><div><div>INELSEV</div><div>INELSEV ENERGIE s.r.o.</div><div>Na Ležánkách 1813</div><div>530 03 Pardubice</div><div>tel.-fax. +420 466 410 206</div><div>e-mail: info@inelsevenergie.cz</div></div></div></div></div>	VYPRACOVAL Ing. Jaroslav Fírbas		INVESTOR Město Ústí nad Orlicí, Sychrova 16, Ústí nad Orlicí 562 24	MR4	
	DRUH PD Pro provádění stavby	STAVBA Rekonstrukce rozvodných výhledů, ZS Bratří Čapků 1332, Ústí nad Orlicí			
	DATUM 31.10.2019	OBJEKT ZS Bratří Čapků 1332, Ústí nad Orlicí	01		
	MĚŘÍTKO bez měřítka	ČÁST Měření a regulace			
	ČÍS. ZAKÁZKY 21992077		VÝKRES Komunikační schéma		